


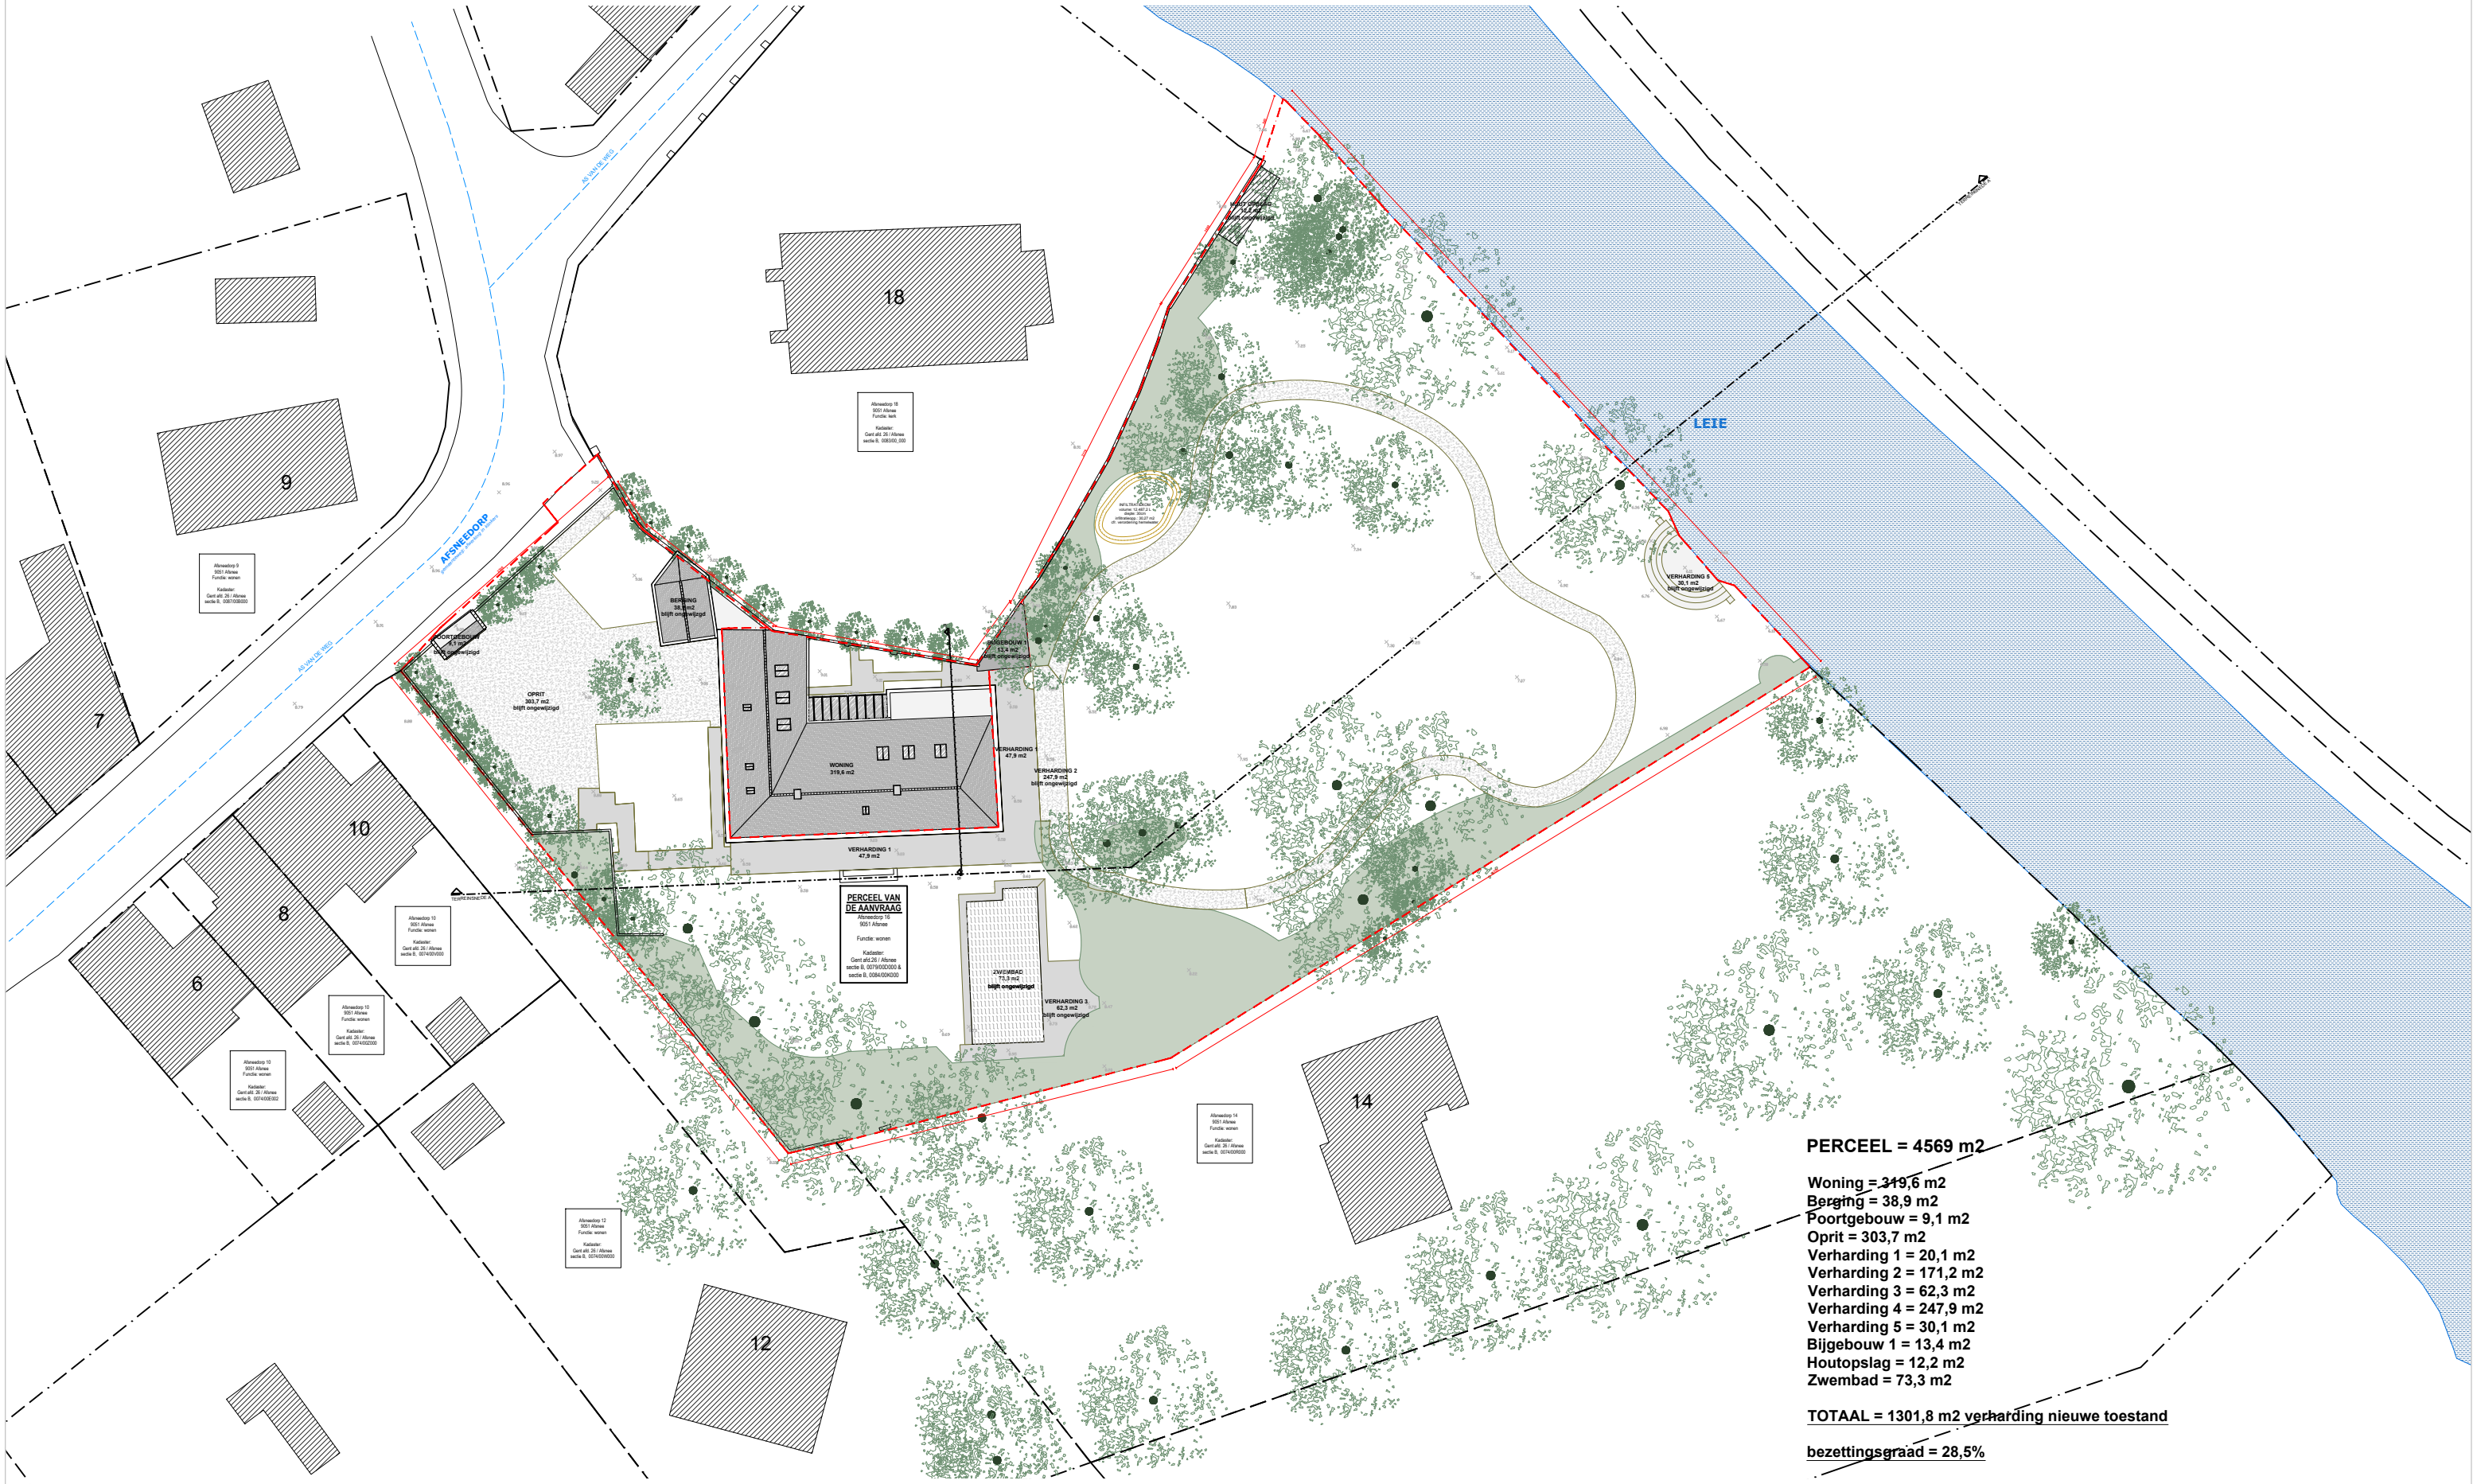

PERCEEL = 4569 m2

Woning = 319,6 m2
Berging = 38,9 m2
Poortgebouw = 9,1 m2
Oprit = 303,7 m2
Verharding 1 = 20,1 m2
Verharding 2 = 171,2 m2
Verharding 3 = 62,3 m2
Verharding 4 = 247,9 m2
Verharding 5 = 30,1 m2
Bijgebouw 1 = 13,4 m2
Houtopslag = 12,2 m2
Zwembad = 73,3 m2

TOTAAL = 1301,8 m2 verharding nieuwe toestand

bezettingsgraad = 28,5%