


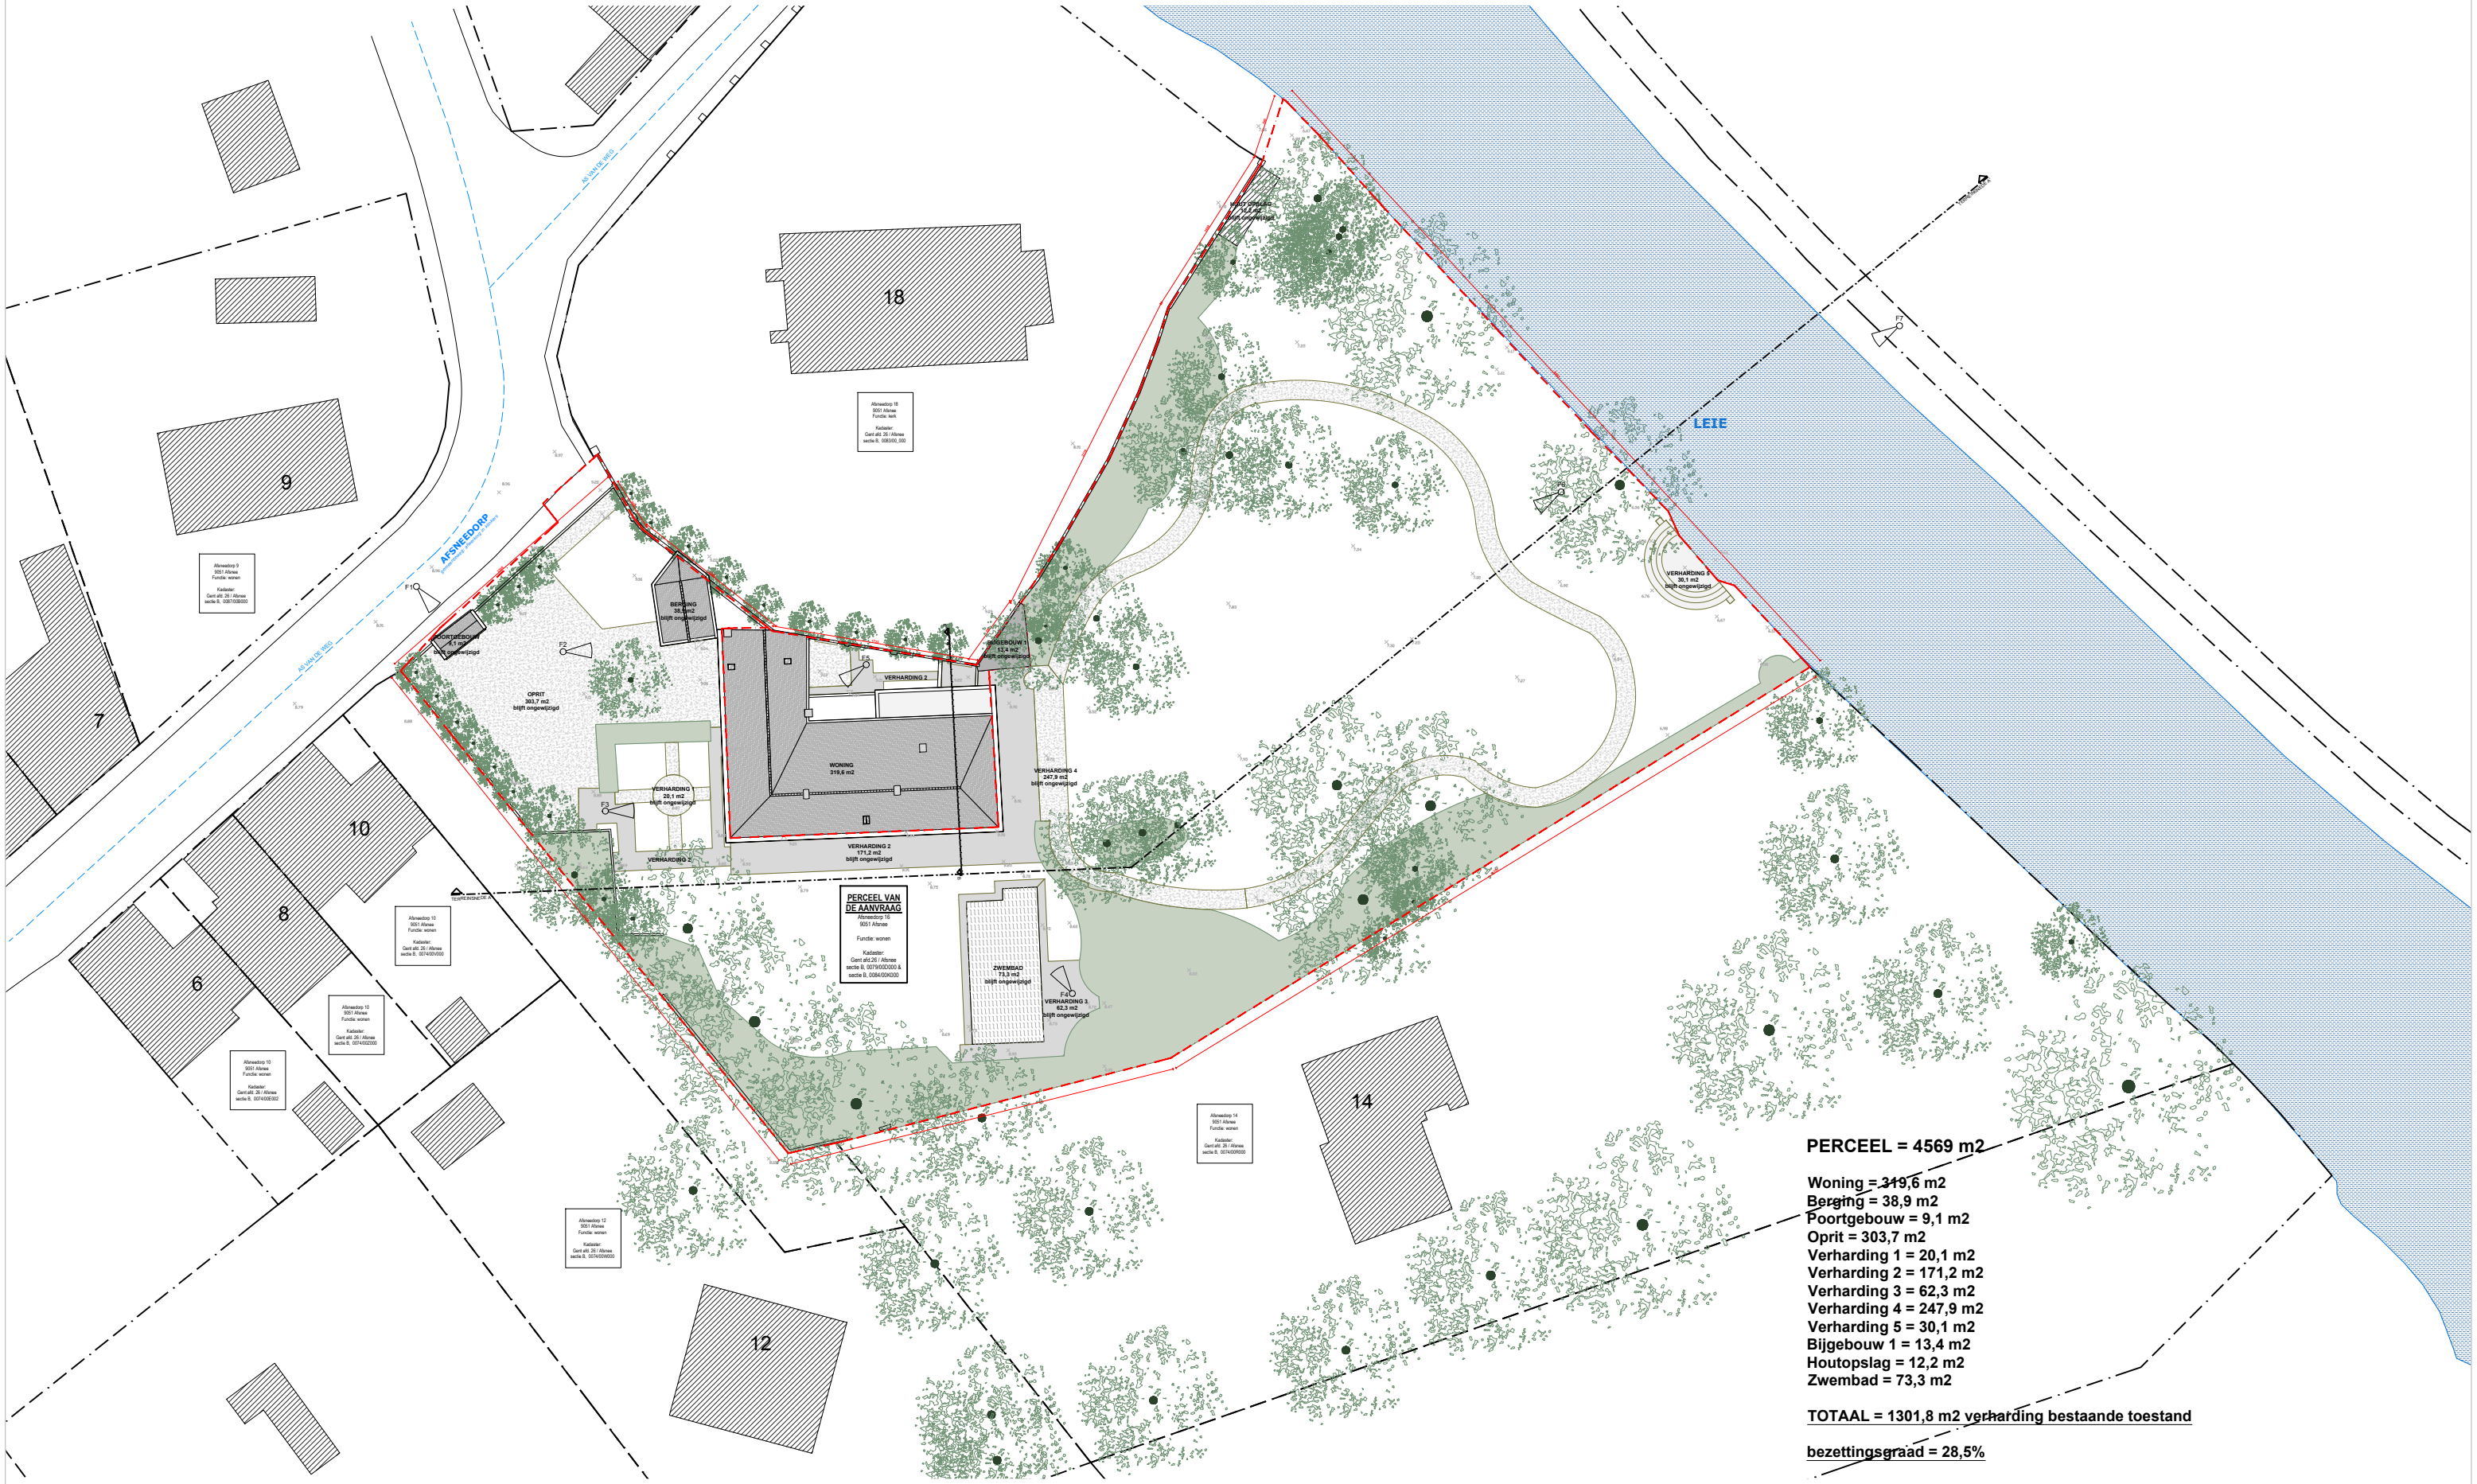

INPLANTINGSPLAN bestaande toestand