


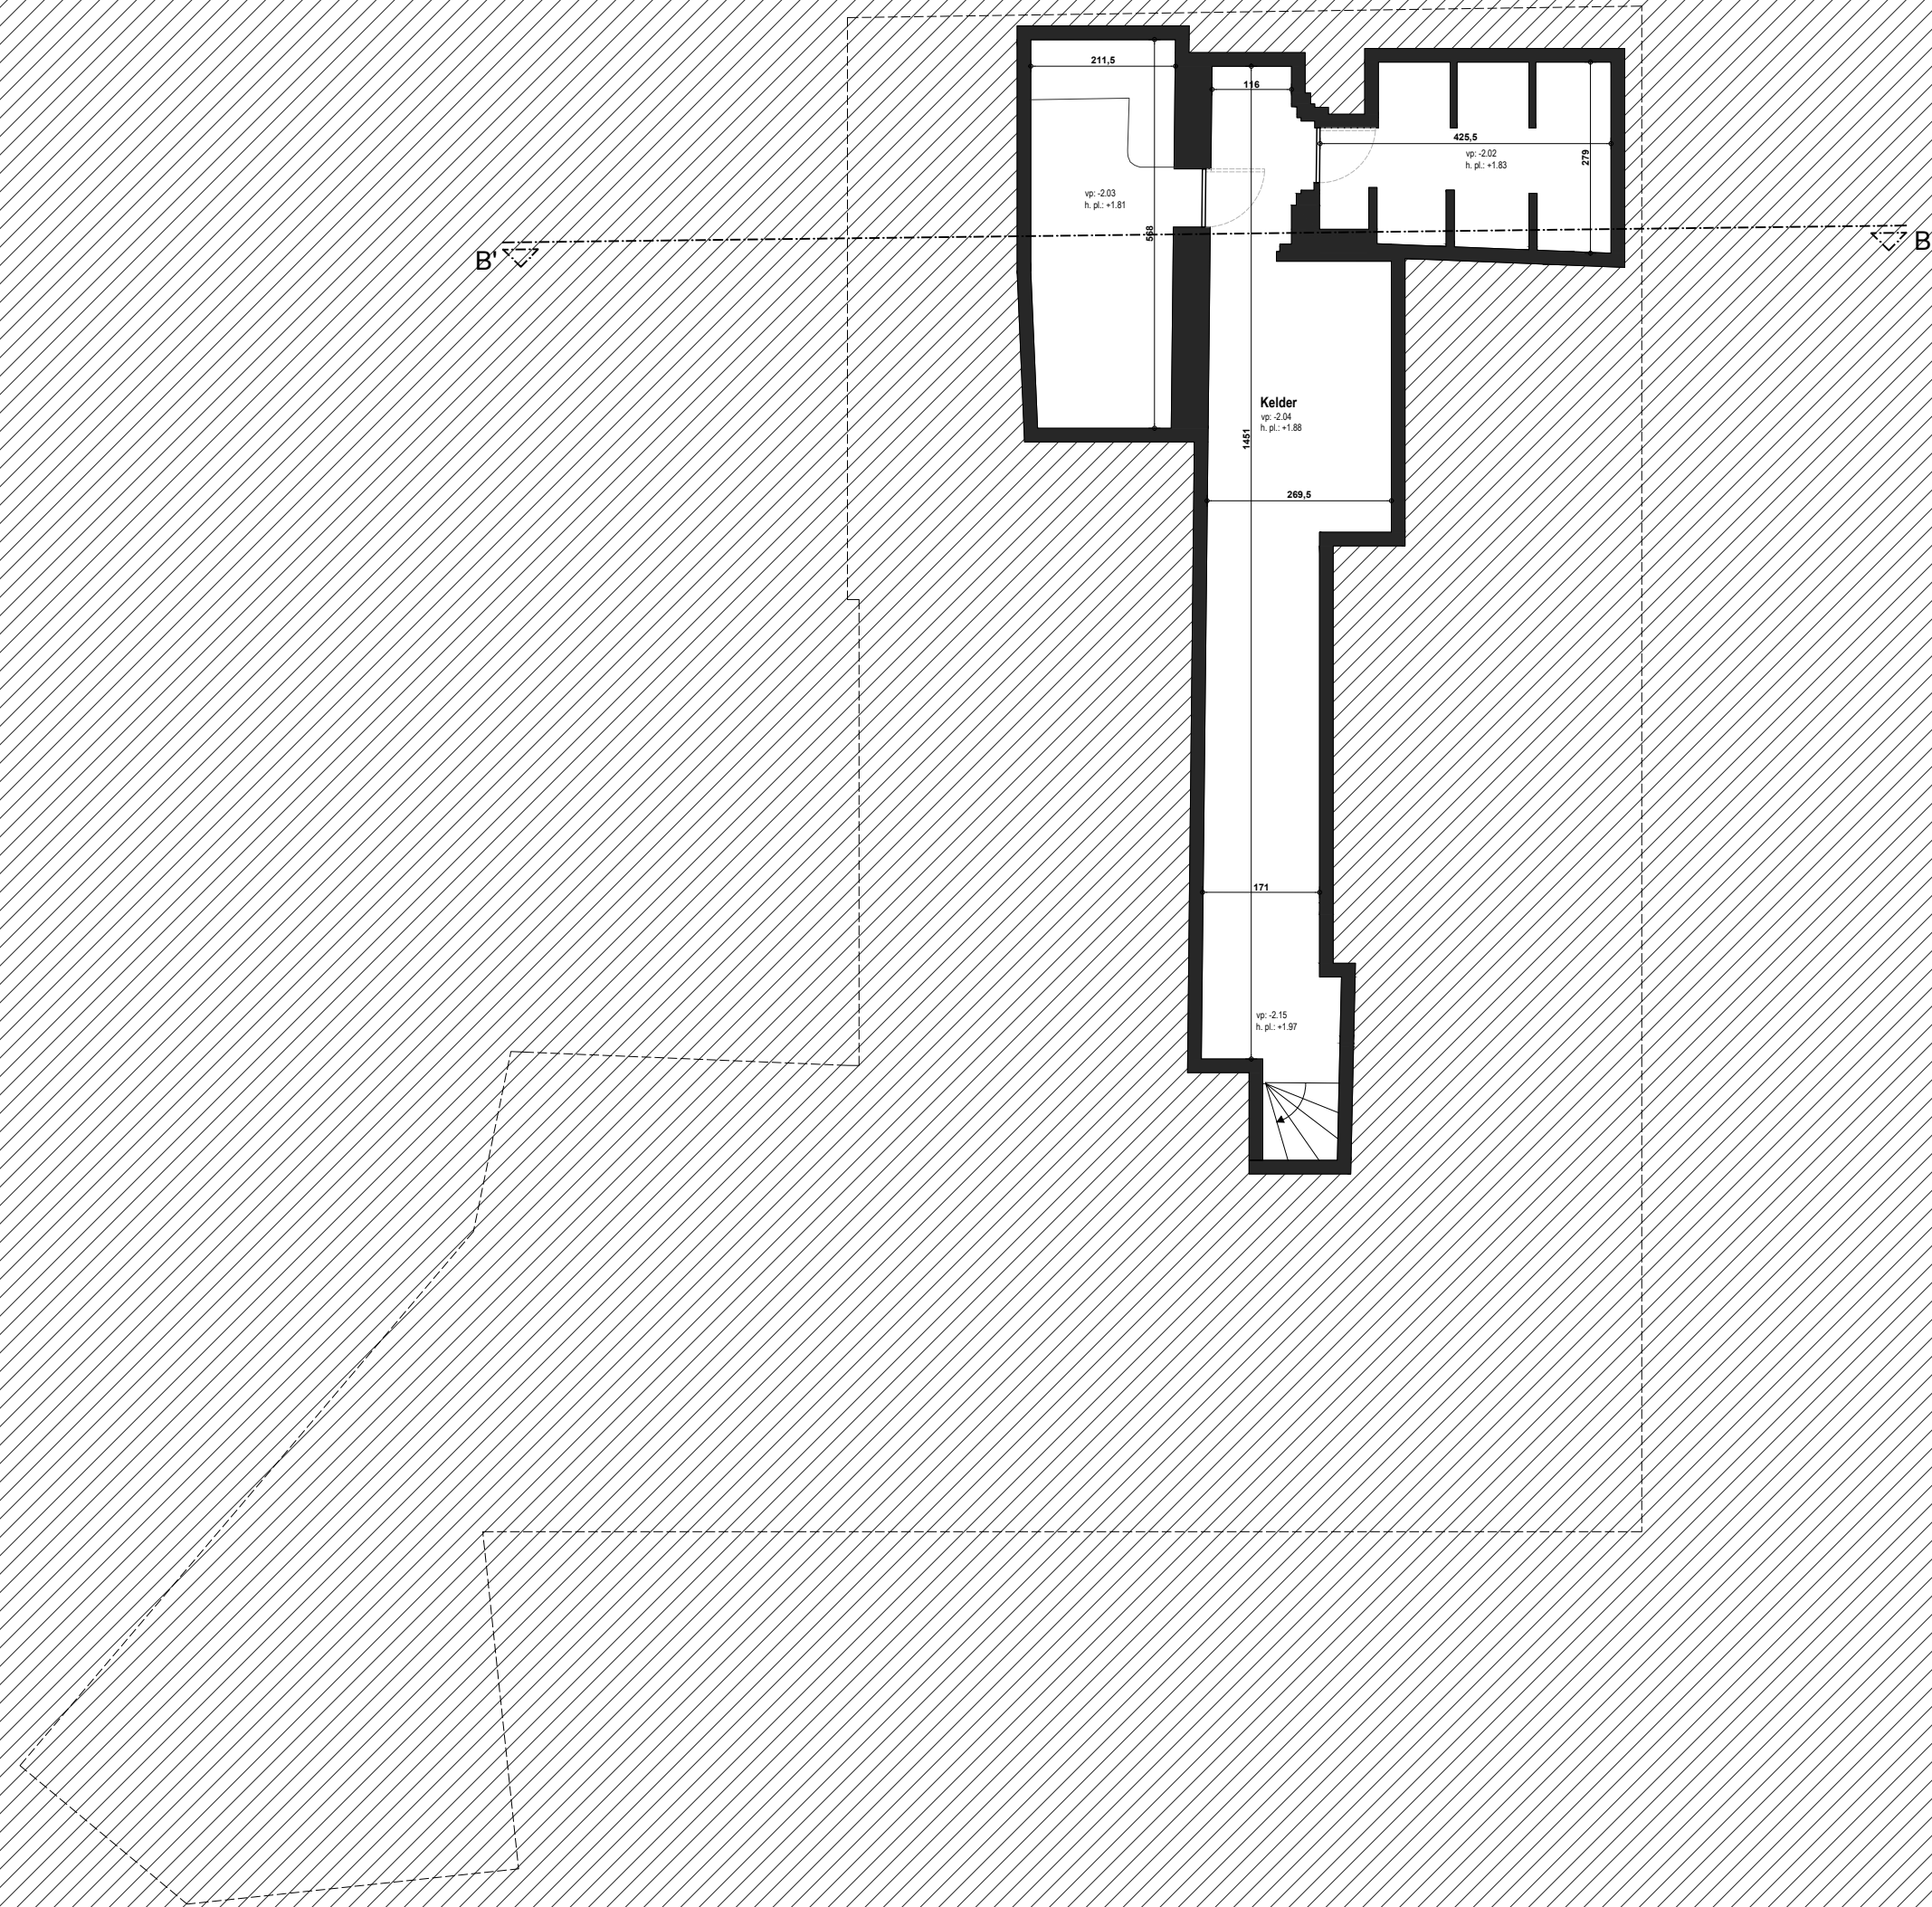

KELDER bestaande toestand