


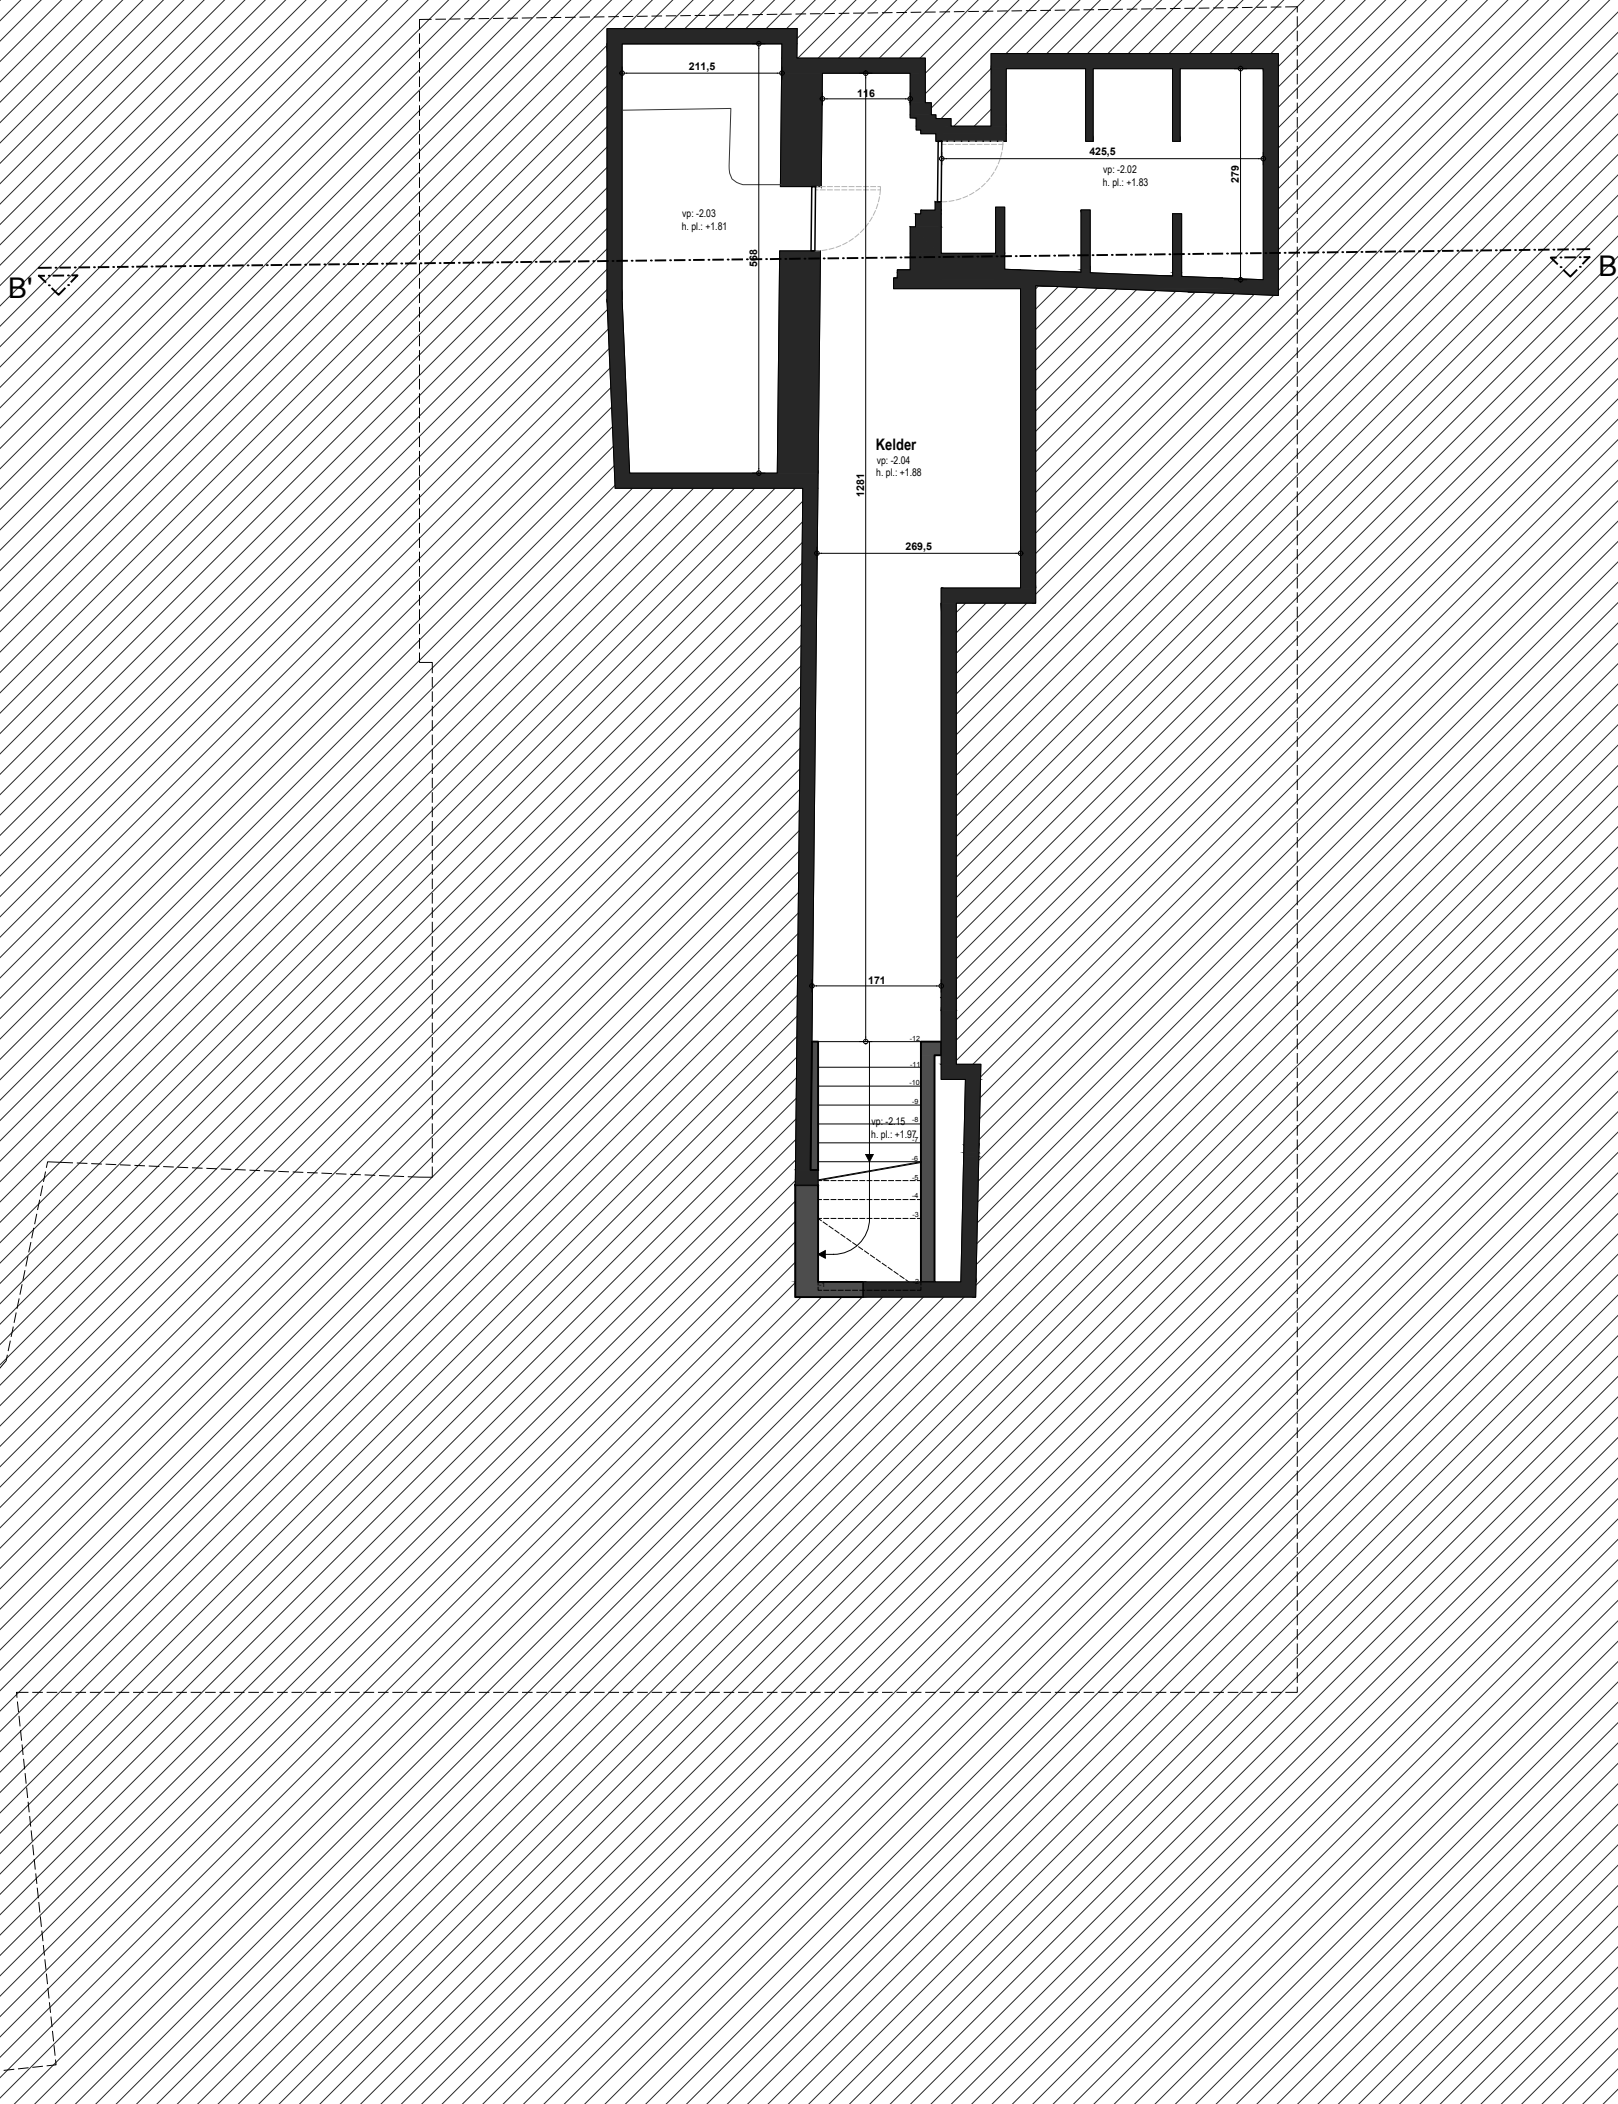

KELDER nieuwe toestand