


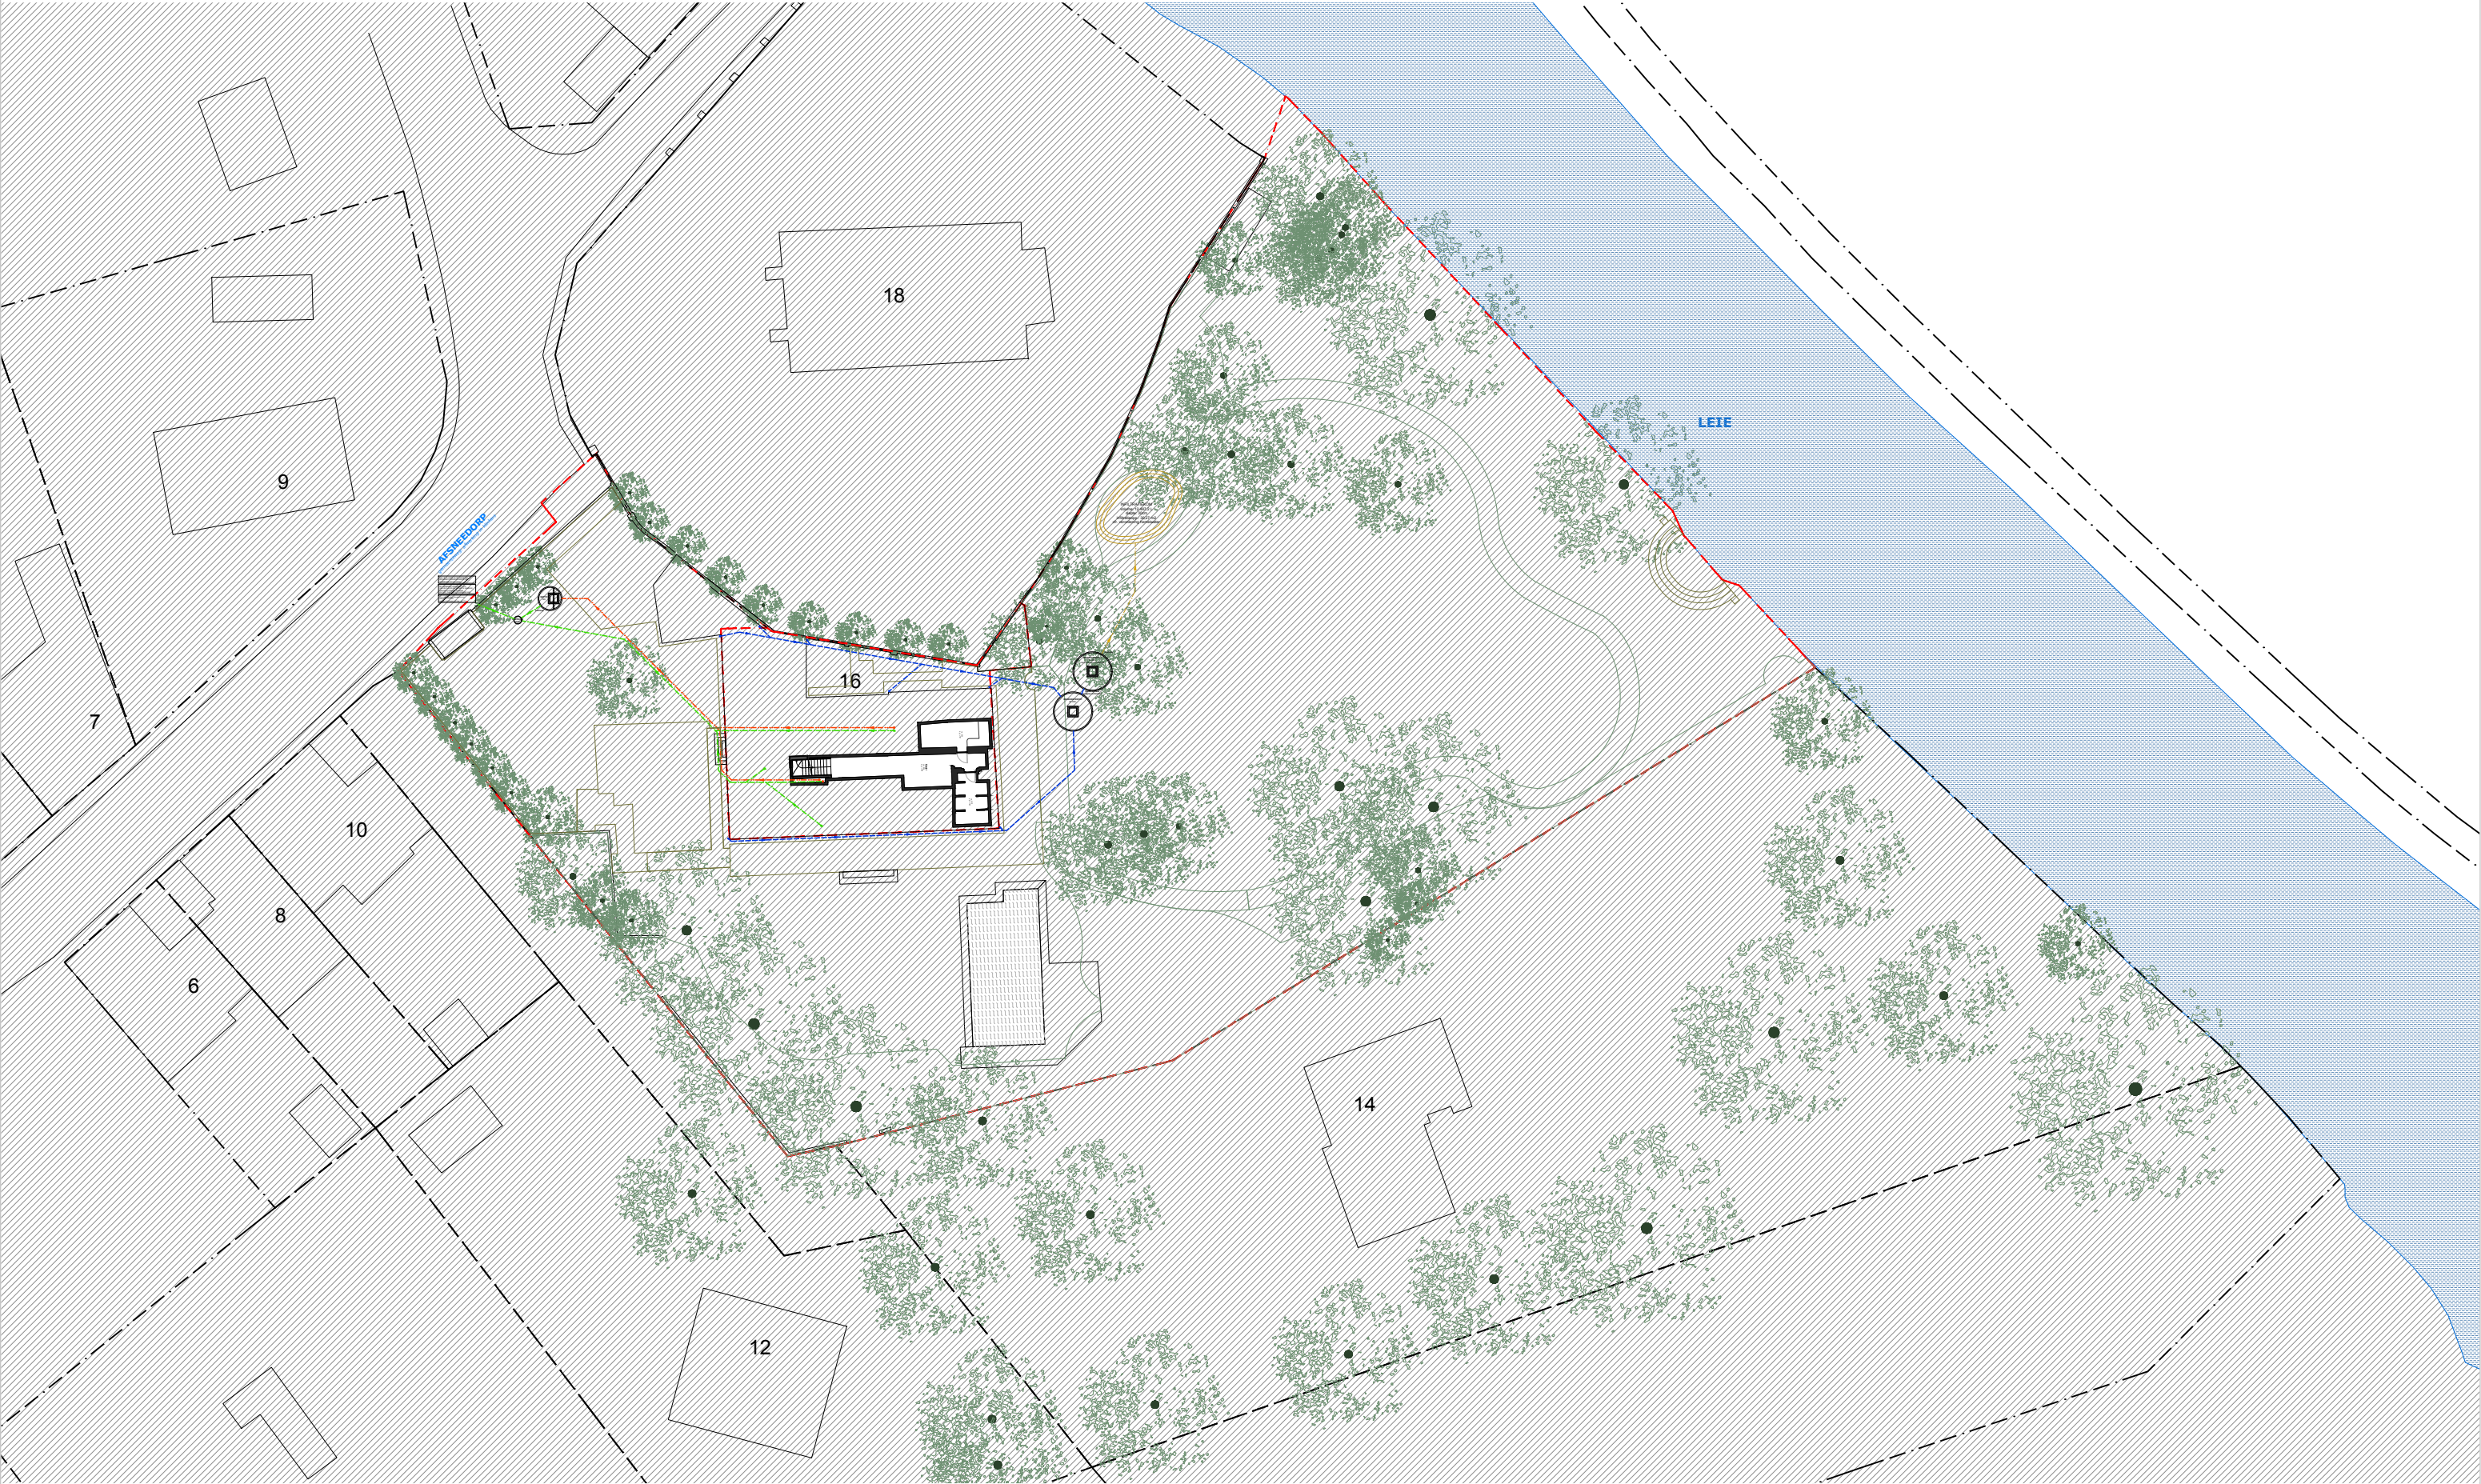

RIOLERINGSPLAN nieuwe toestand

Afsneedorp 16
9051 Afsnee
1 / 500
01.09.2025