


ZIE BIJZONDERE VOORWAARDE(N)

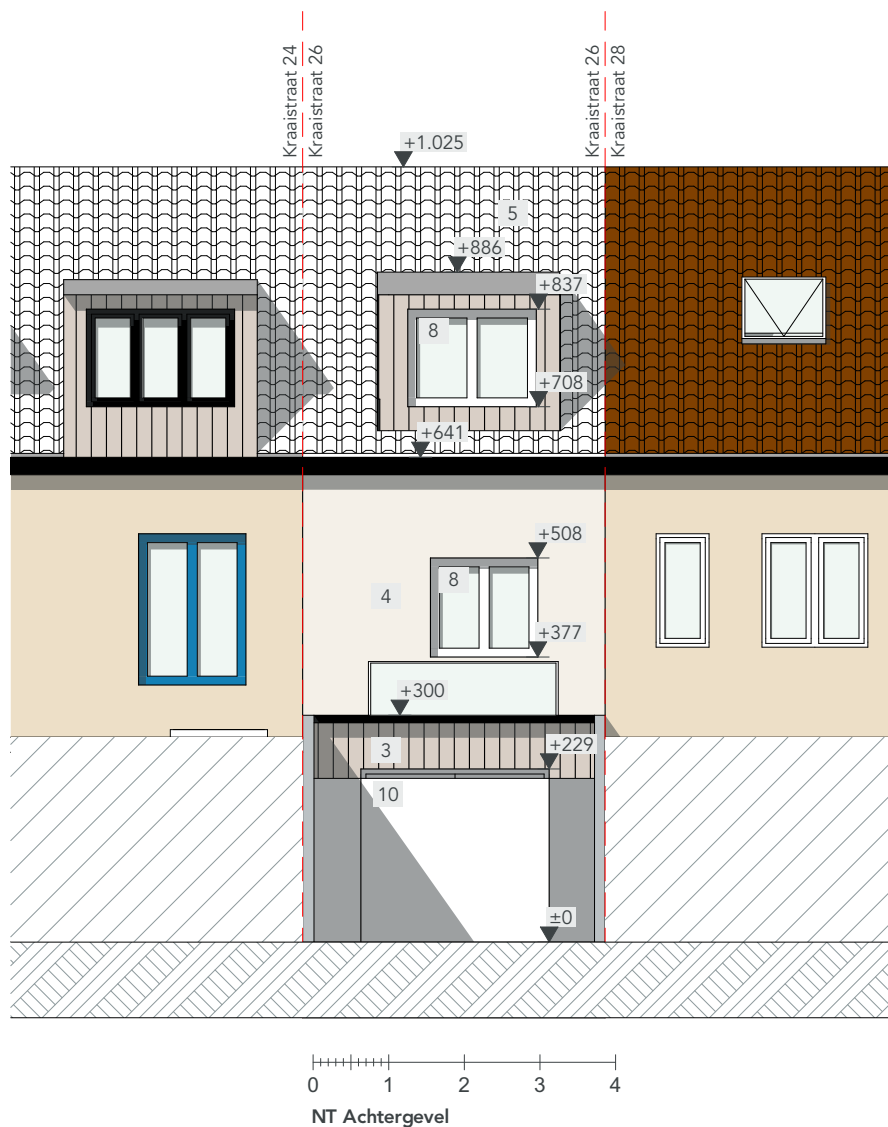

DOSSIER 2525_KRAA26	TEKENAAR IT	BOUWHEER Naam opdrachtgever Straat opdrachtgever Stad opdrachtgever Telefoon opdrachtgever	ARCHITECT Atelier Detail BVBA Ijzerweglaan 5 9050 Gent 09/278.55.67 info@coworkarchitecten.be	
FASE BOUWAANVRAAG				
ONTWERP REGULARISATIE VAN 2 APPARTEMENTEN		BOUWPLAATS Kraaistraat 26 9000 Gent 8e afd. sec.: H, nr.:52A4	INHOUD NT Achtergevel	
			SCHAAL 1:100	DATUM 23/06/2025