


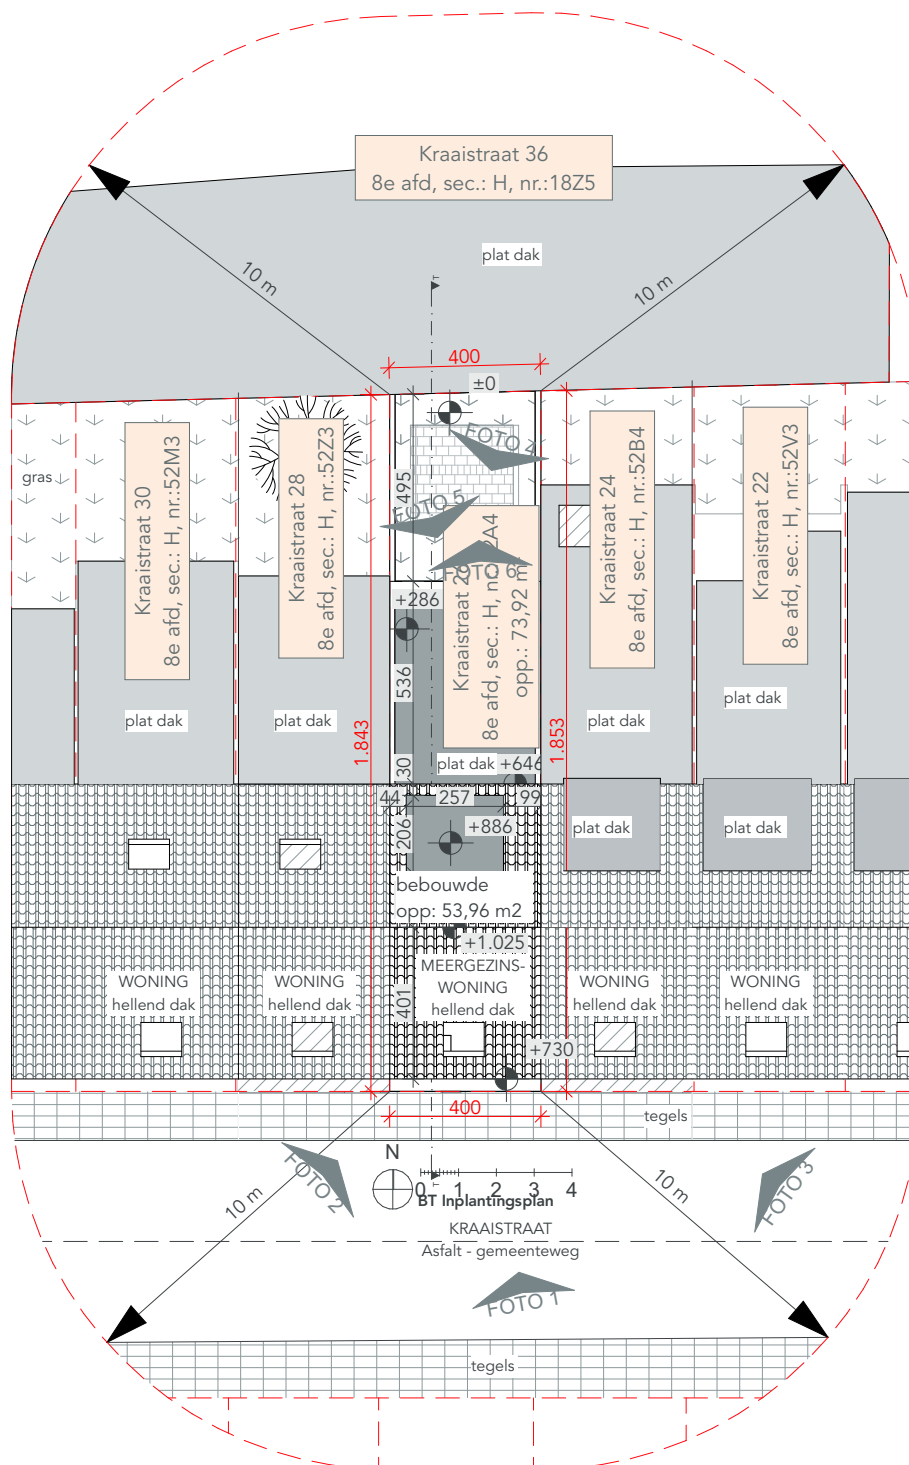

Er zijn geen erfdienstbaarheden.
 Het terrein blijft ongewijzigd, er dienen geen
 bomen geveld te worden.
 Alle nutsvoorzieningen zijn aanwezig

DOSSIER 2525_KRAA26	TEKENAAR IT	ONTWERP REGULARISATIE VAN 2 APPARTEMENTEN	INHOUD BT Inplantingsplan
FASE BOUWAANVRAAG		BOUWPLAATS Kraaistraat 26 9000 Gent 8e afd, sec.: H, nr.:52A4	SCHAAL 1:200
			DATUM 23/06/2025