
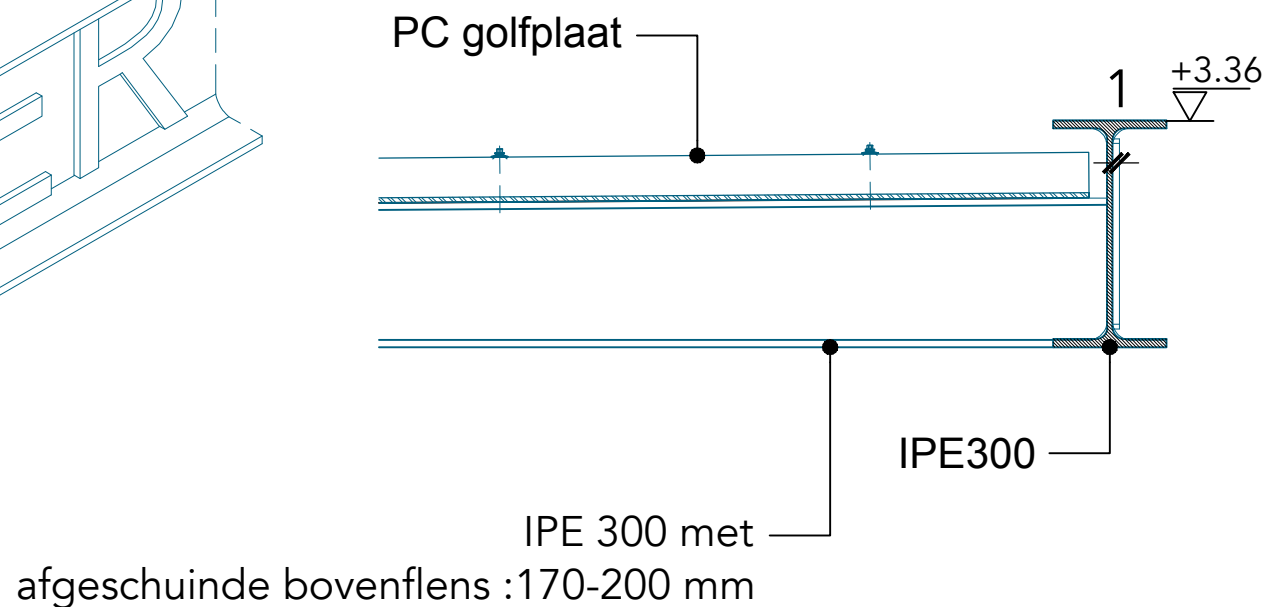
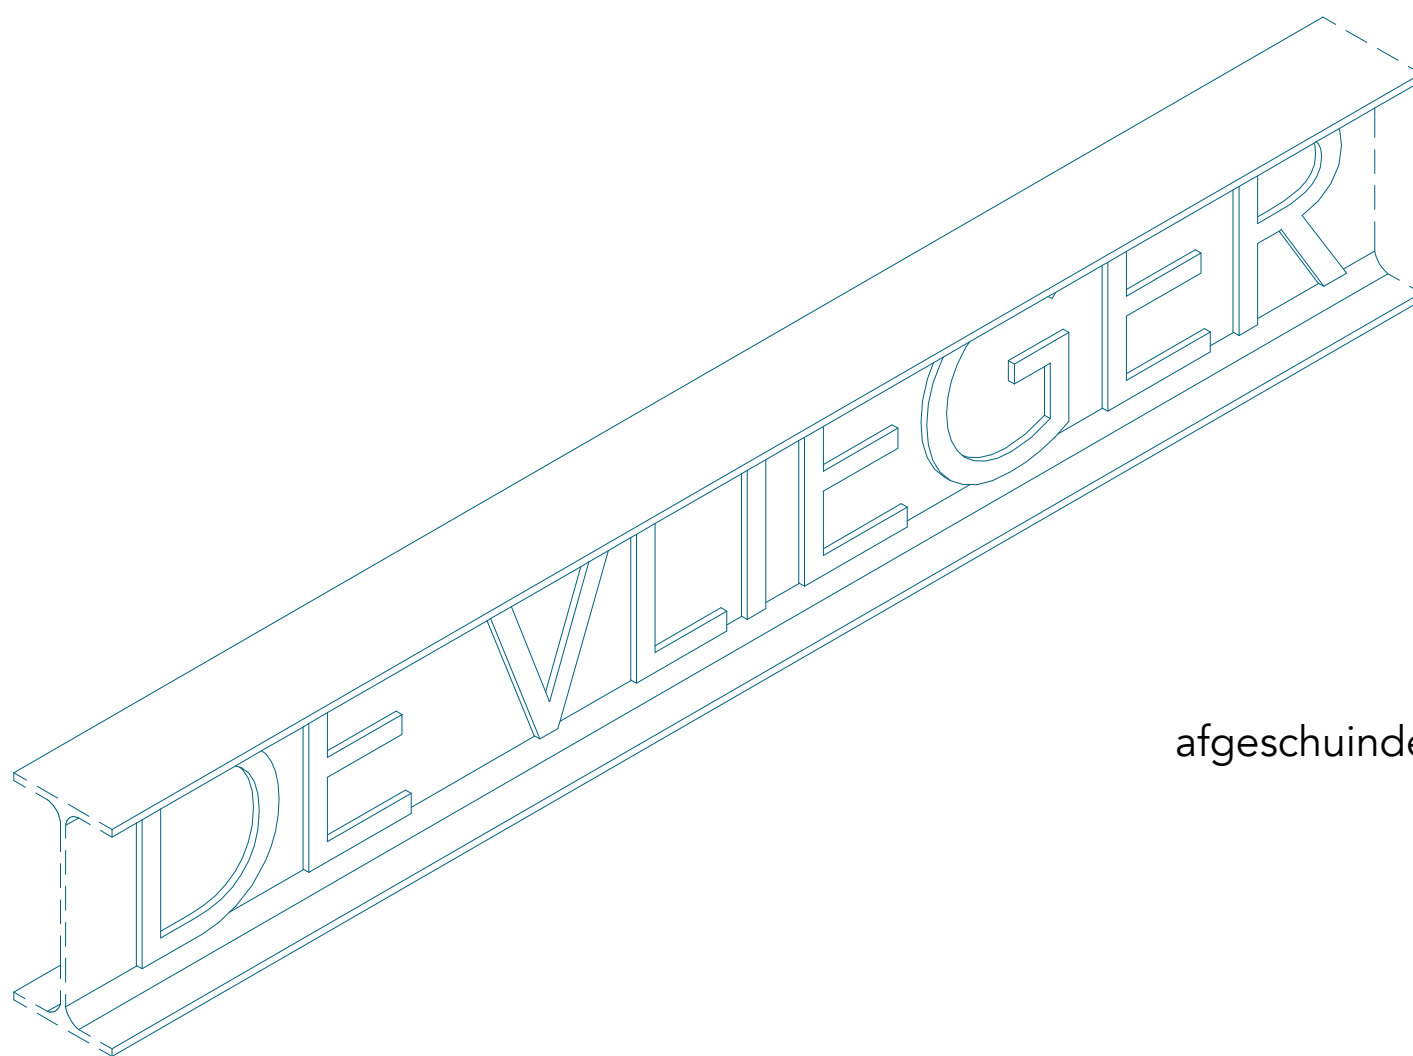


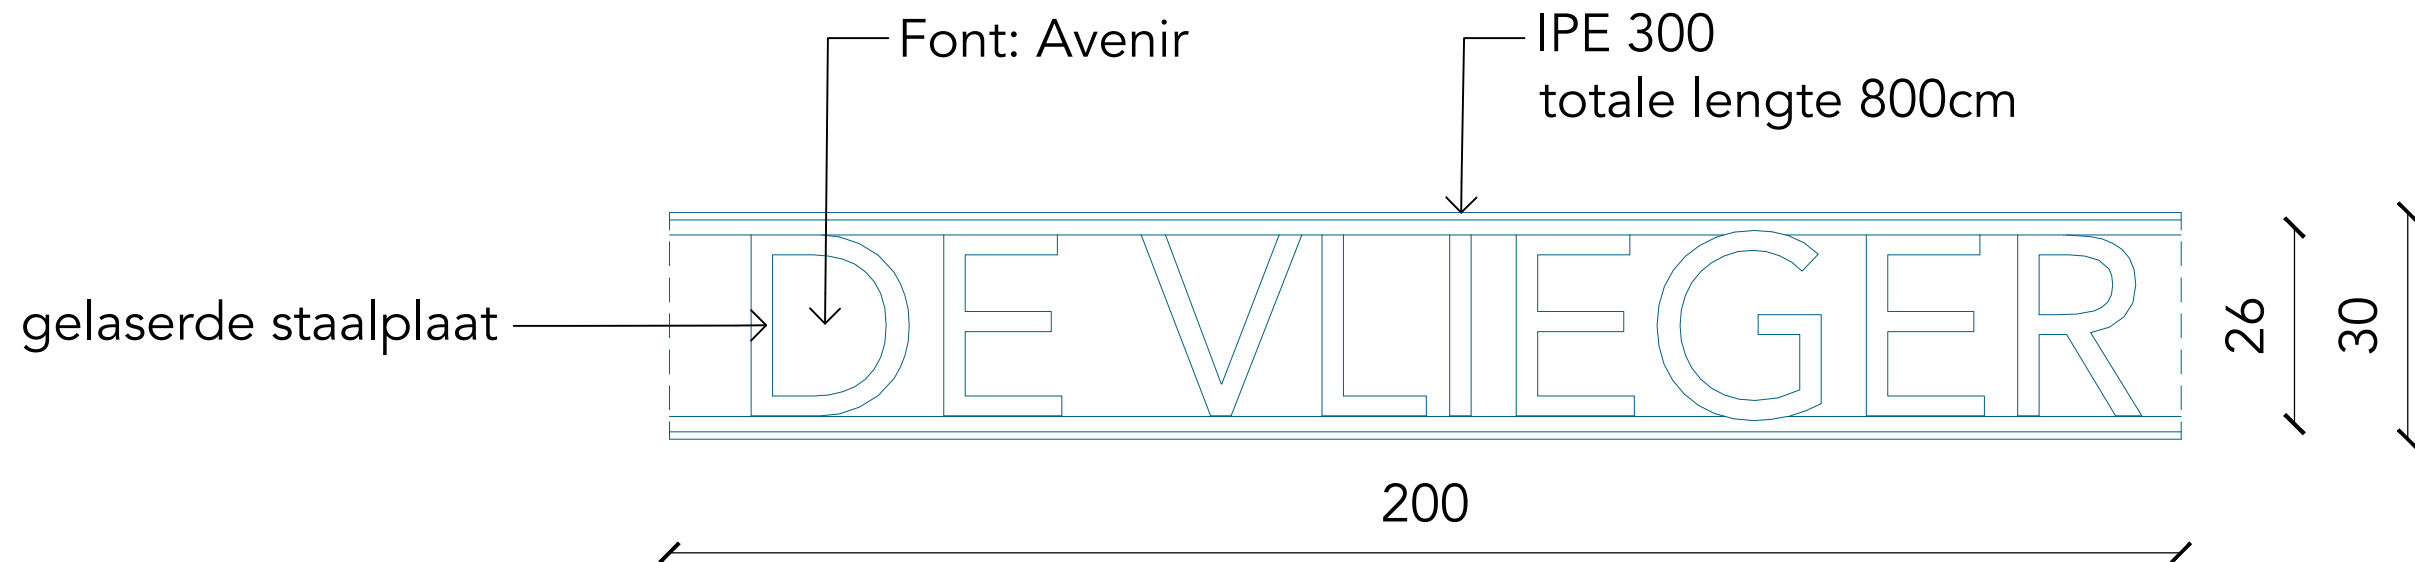

Plannen

Detail
inkomluifel
voorzijde

**ZIE BIJZONDERE
VOORWAARDE(N)**

Architect:

NWLND
ROGIER VANDEPUTTE

HAVANA
ARCHITECTUUR

Project: KDV Dampoort

Fase: Aanbesteding

Bouwheer: Stad Gent



Regio: België

Stad: Gent

Adres: Wasstraat 120

Kadaster: 44804D0092/
00M000

Plan: AB_KDV_D_N_2

Omschrijving: Detail inkomluifel
voorzijde

Datum: 11/07/2025

Schaal: 1/10 op A3