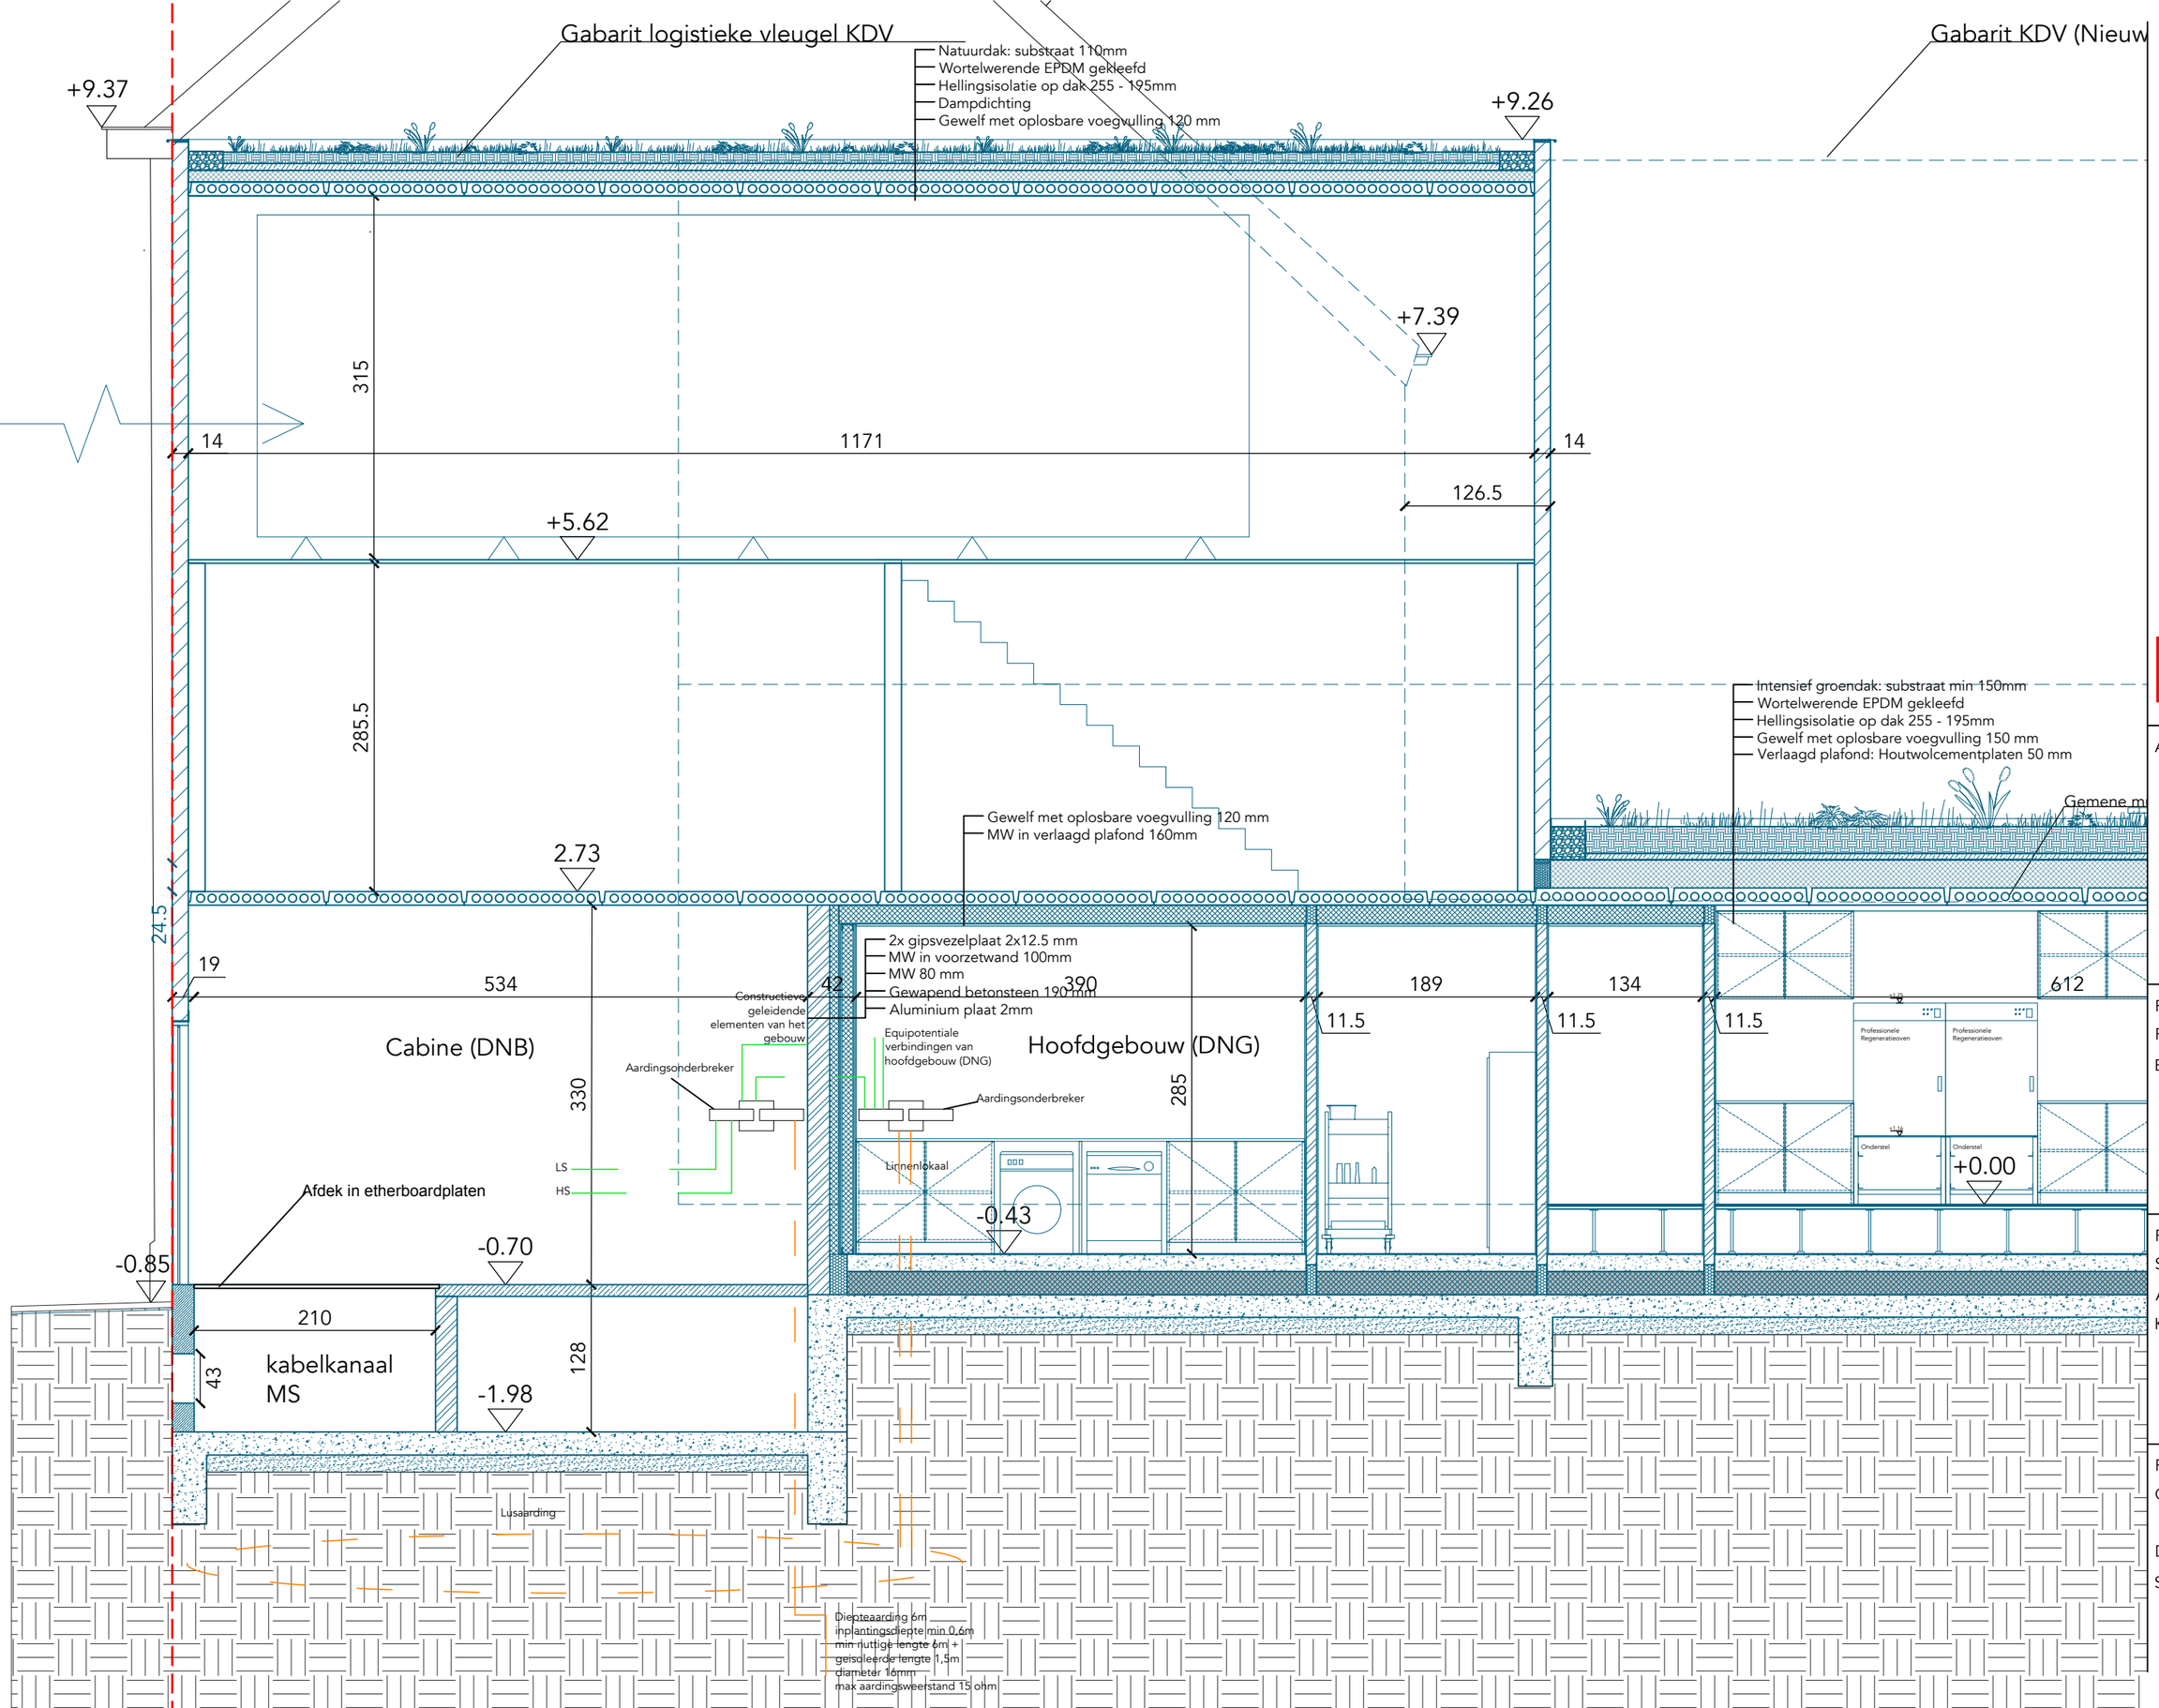

Snede

AA

ZIE BIJZONDERE VOORWAARDE(N)

Architect:

NWLND
ROGIERS VANDEPUTTE

HAVANA
ARCHITECTUUR

Project:	KDV Dampoort
Fase:	Bouwaanvraag
Bouwheer:	Stad Gent

gent:

Regio:	België
Stad:	Gent
Adres:	Wasstraat 120
Kadaster:	44804D0092/ 00M000

Plan:	BA_KDV_S_N_AA
Omschrijving:	Snede AA distributiecabine
Datum:	12/06/2025
Schaal:	1/50 op A3