


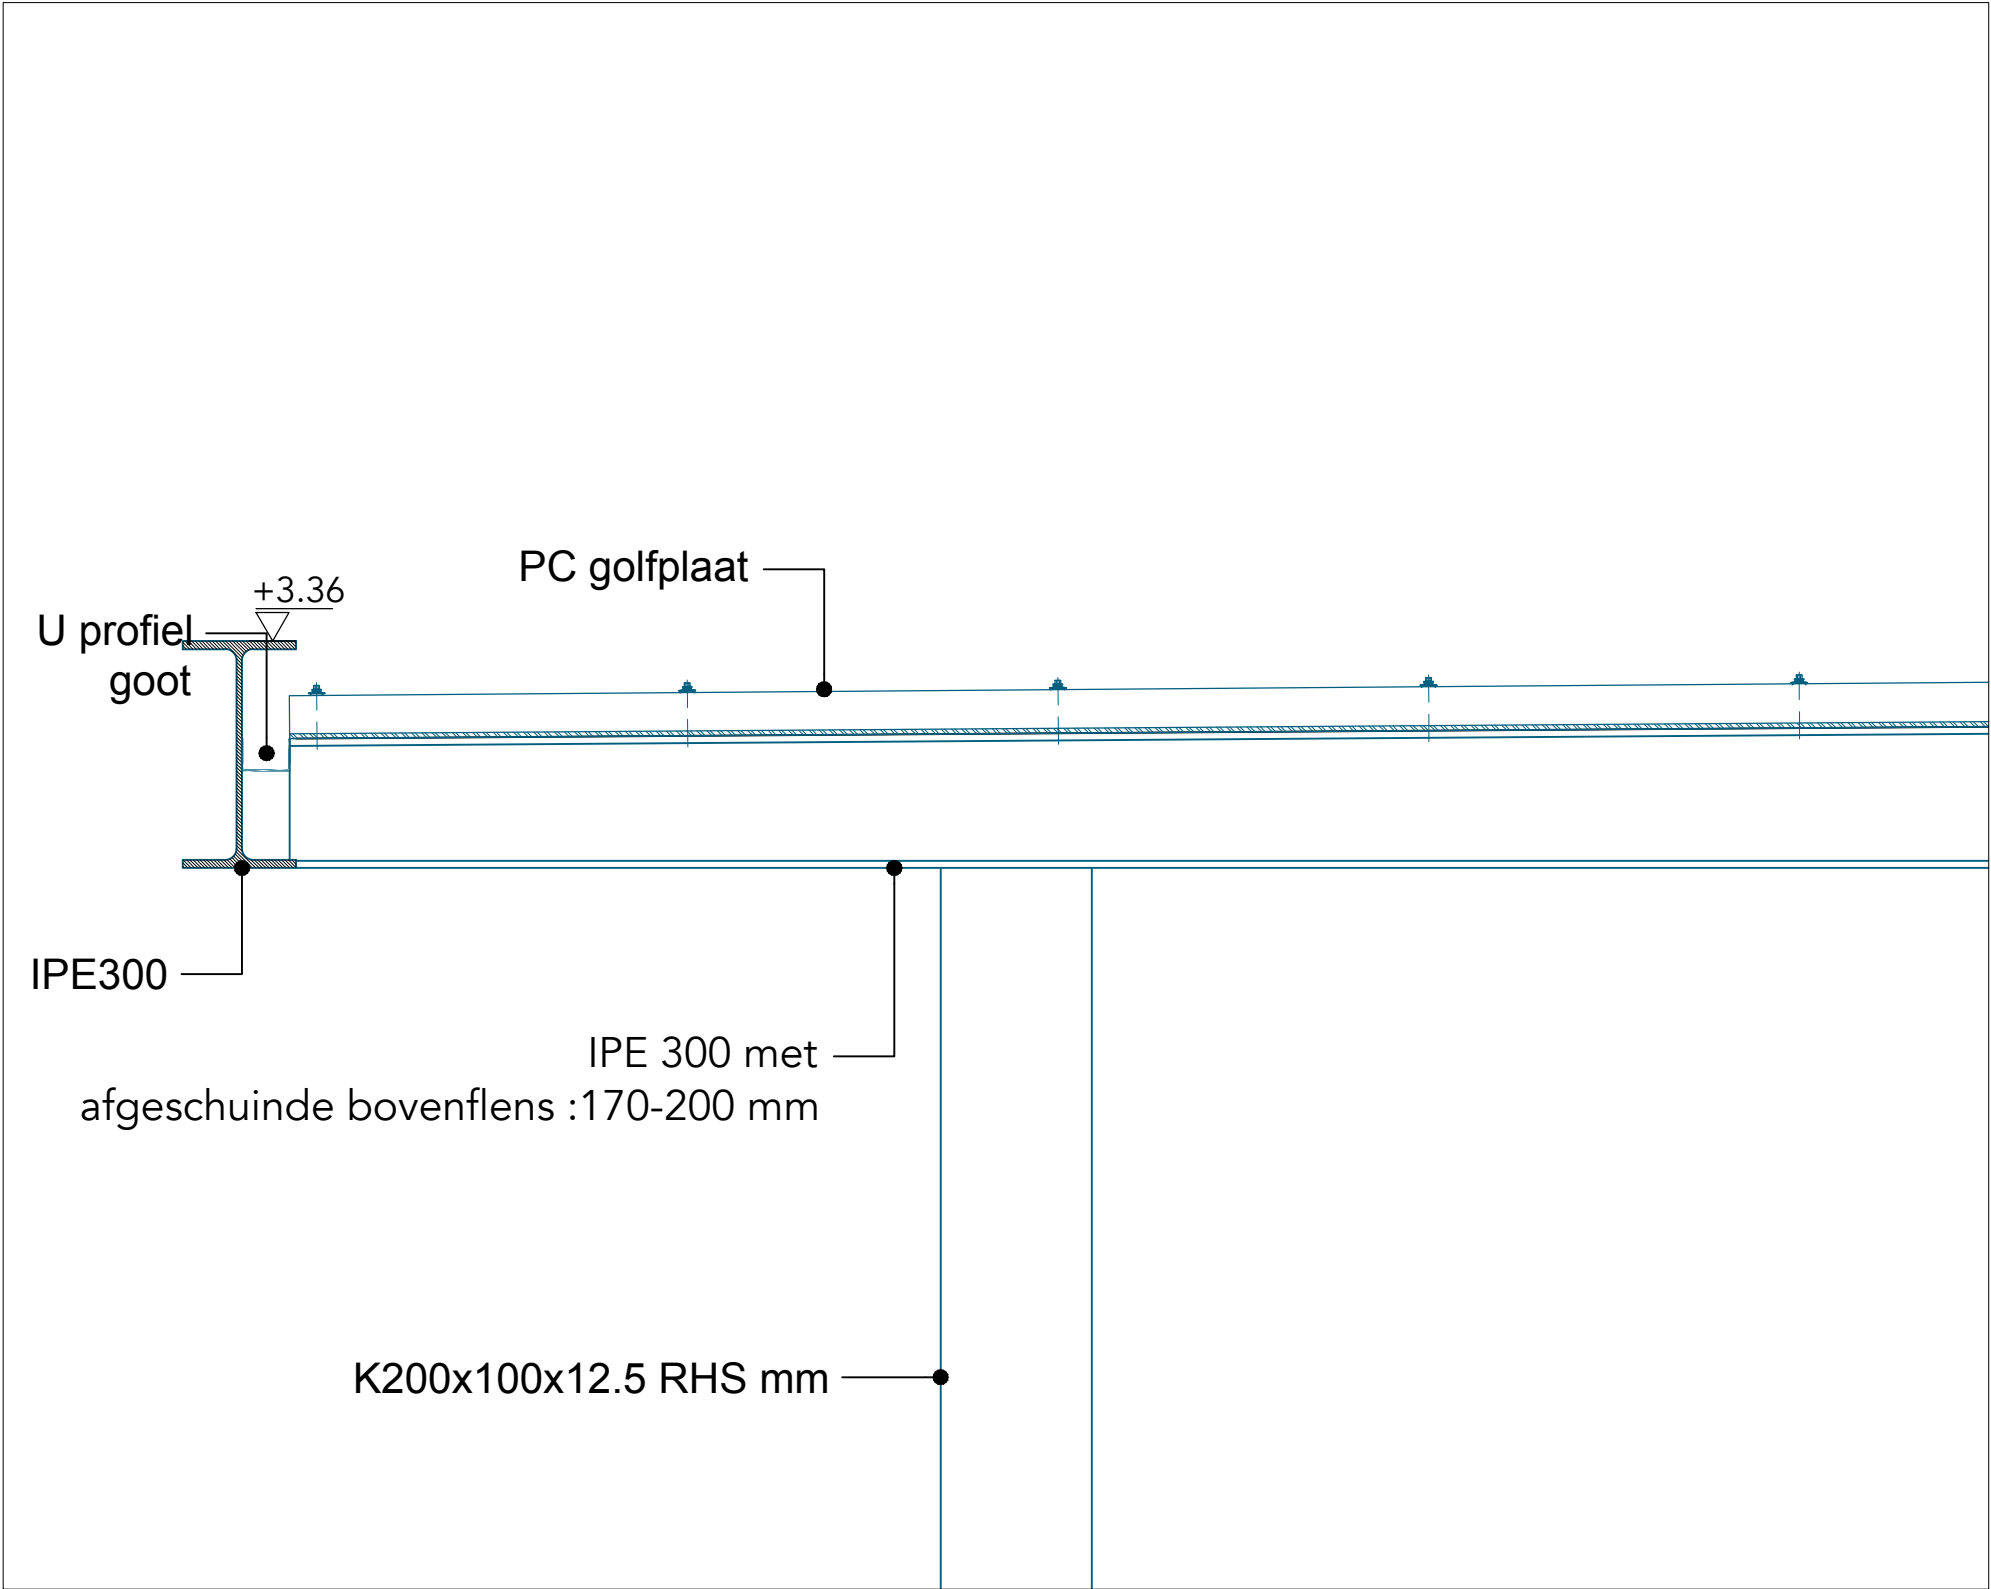

ZIE BIJZONDERE  
VOORWAARDE(N)

|            |                                                                            |          |                                                           |        |                                                                                     |       |   |        |                                 |
|------------|----------------------------------------------------------------------------|----------|-----------------------------------------------------------|--------|-------------------------------------------------------------------------------------|-------|---|--------|---------------------------------|
| Architect: | <div>NWLND<br/>ROGIERS VANDEPUTTE</div> <div>HAVANA<br/>ARCHITECTUUR</div> | Project: | KDV Dampoort<br>Fase: Aanbesteding<br>Bouwheer: Stad Gent | Regio: | België<br>Gemeente: Gent<br>Adres: Wasstraat 120<br>Kadaster: 44804D0092/<br>00M000 | Plan: | BA_KDV_D_N_1<br>Omschrijving: Detail luifel inkomzone<br>achterzijde<br>Date: 11/07/2025<br>Schaal: 1/10 op A3 | Detail | D_N03.00.<br>luifel achterzijde |
|------------|----------------------------------------------------------------------------|----------|-----------------------------------------------------------|--------|-------------------------------------------------------------------------------------|-------|---|--------|---------------------------------|