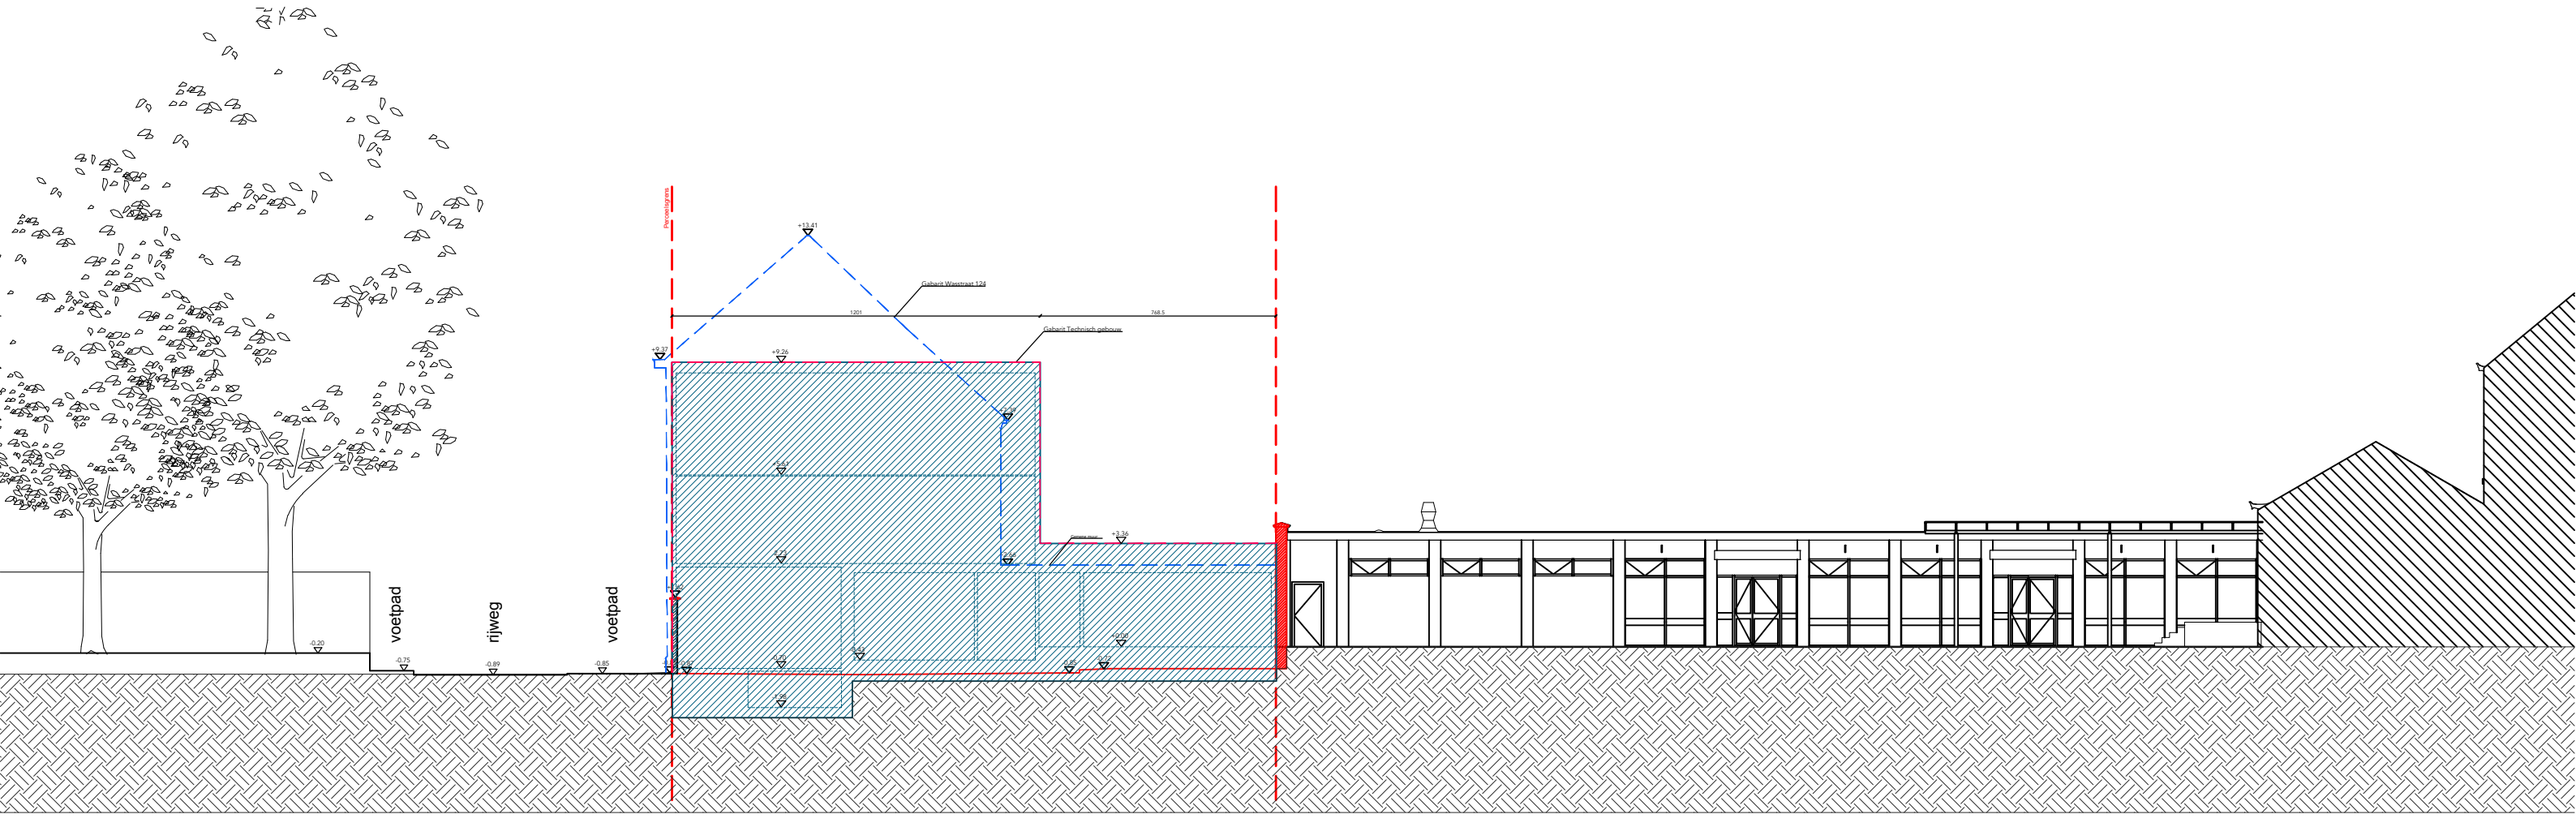


| | | | | | | | |
|---|---|---|---|---|---|---|---|
| Architect: | NWLND ROGIERS VANDEPUTTE<br>HAVANA ARCHITECTUUR | Project: | KDV Dampoort | Regio: | België | Plan: | T_N_1 |
| | | Fase: | Voorontwerp | Gemeente: | Gent | Omschrijving: | Terreinprofiel KDV Nieuw |
| | | Bouwheer: | Stad Gent | Adres: | Wasstraat 120 | | |
| | | | gent: | Kadaster: | 44804D0092/ 00M000 | Date: | 24/06/2025 |
| | | | | | | Schaal: | 1/200 op A3 |

Terreinprofiel

**ZIE BIJZONDERE VOORWAARDE(N)**