


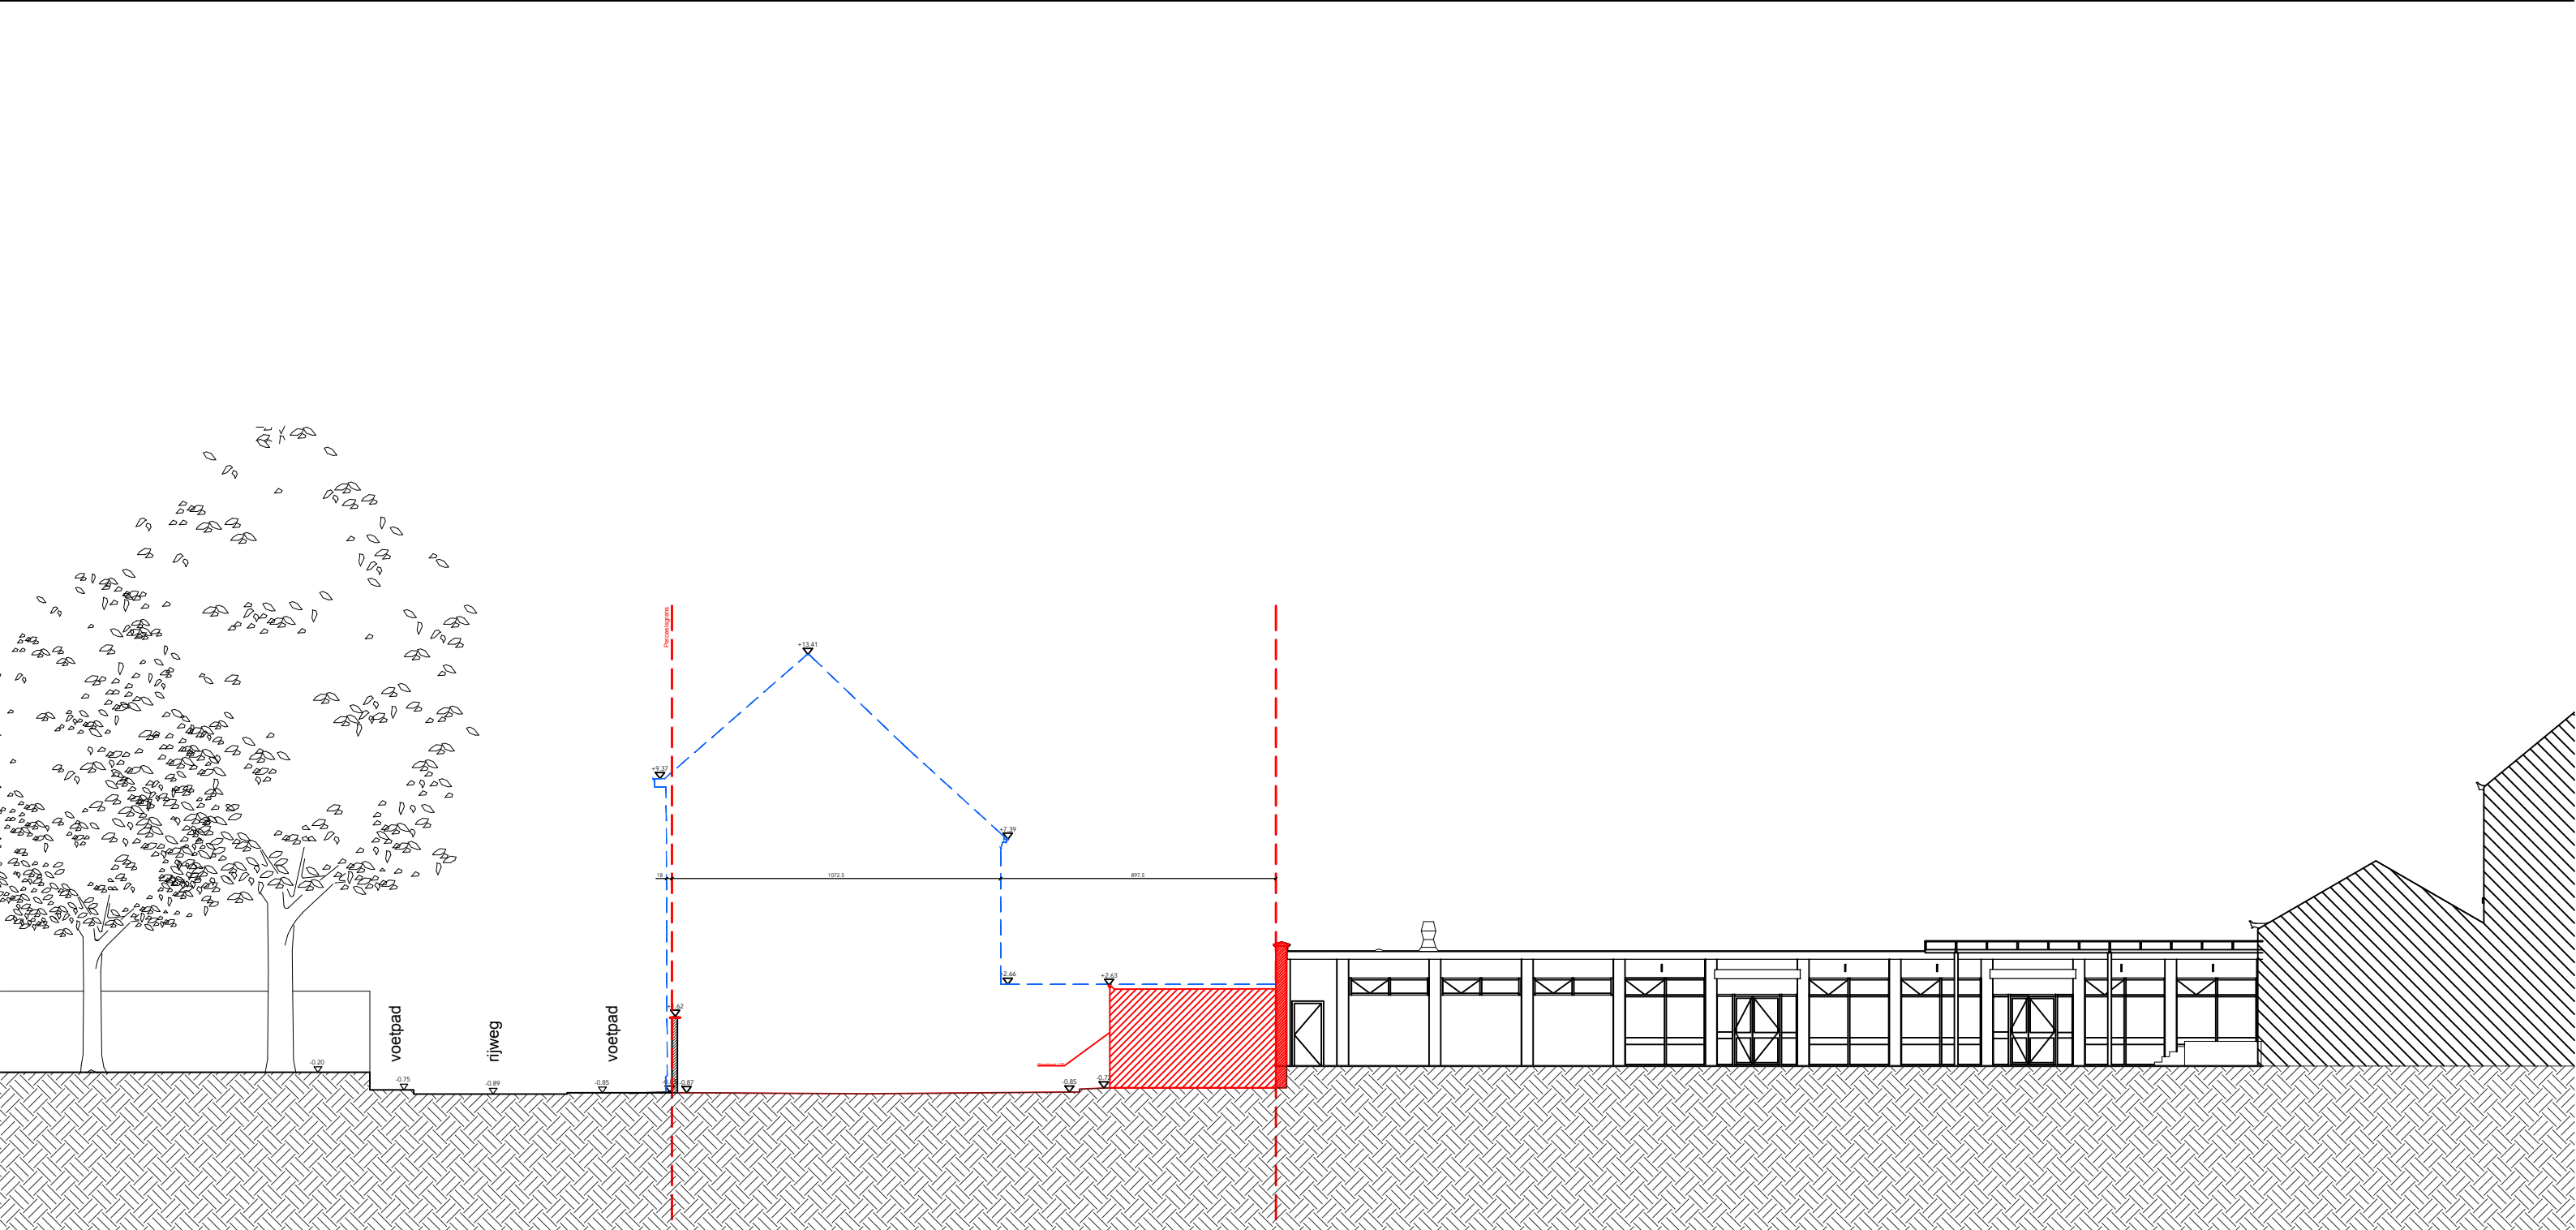

Architect: **NWLND**
ROGIER VANDEPUTTE

HAVANA
ARCHITECTUUR

Project: KDV Dampoort
Fase: Voorontwerp
Bouwheer: Stad Gent

gent:

Regio: België
Gemeente: Gent
Adres: Wasstraat 120
Kadaster: 44804D0092/
00M000

Plan: T_B_1
Omschrijving: Terreinprofiel KDV Bestaand

Date: 24/06/2025
Schaal: 1/200 op A3

Terreinprofiel