


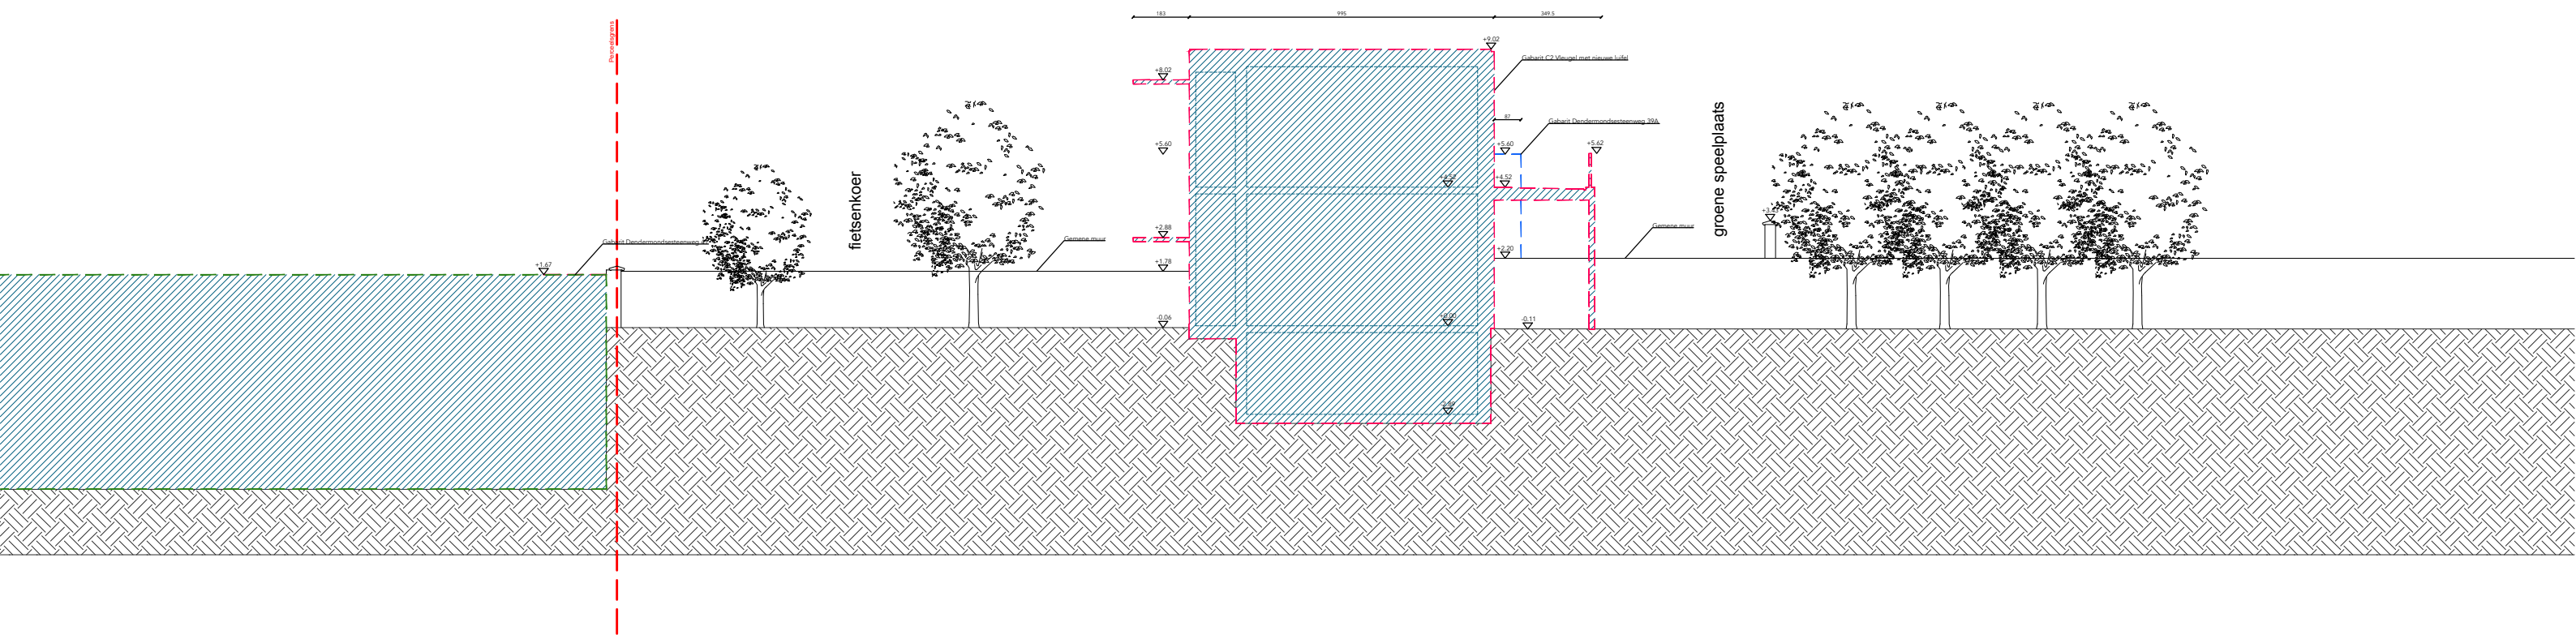

Architect: **NWLND**
ROGIER VANDEPUTTE

HAVANA
ARCHITECTUUR

Project: KDV Dampoort
Fase: Voorontwerp
Bouwheer: Stad Gent


Regio: België
Gemeente: Gent
Adres: Wasstraat 120
Kadaster: 44804D0092/
00M000

Plan: T_N_2
Omschrijving: Terreinprofiel C1 Vleugel Nieuw

Date: 24/06/2025
Schaal: 1/200 op A3

Terreinprofiel

**ZIE BIJZONDERE
VOORWAARDE(N)**