



W

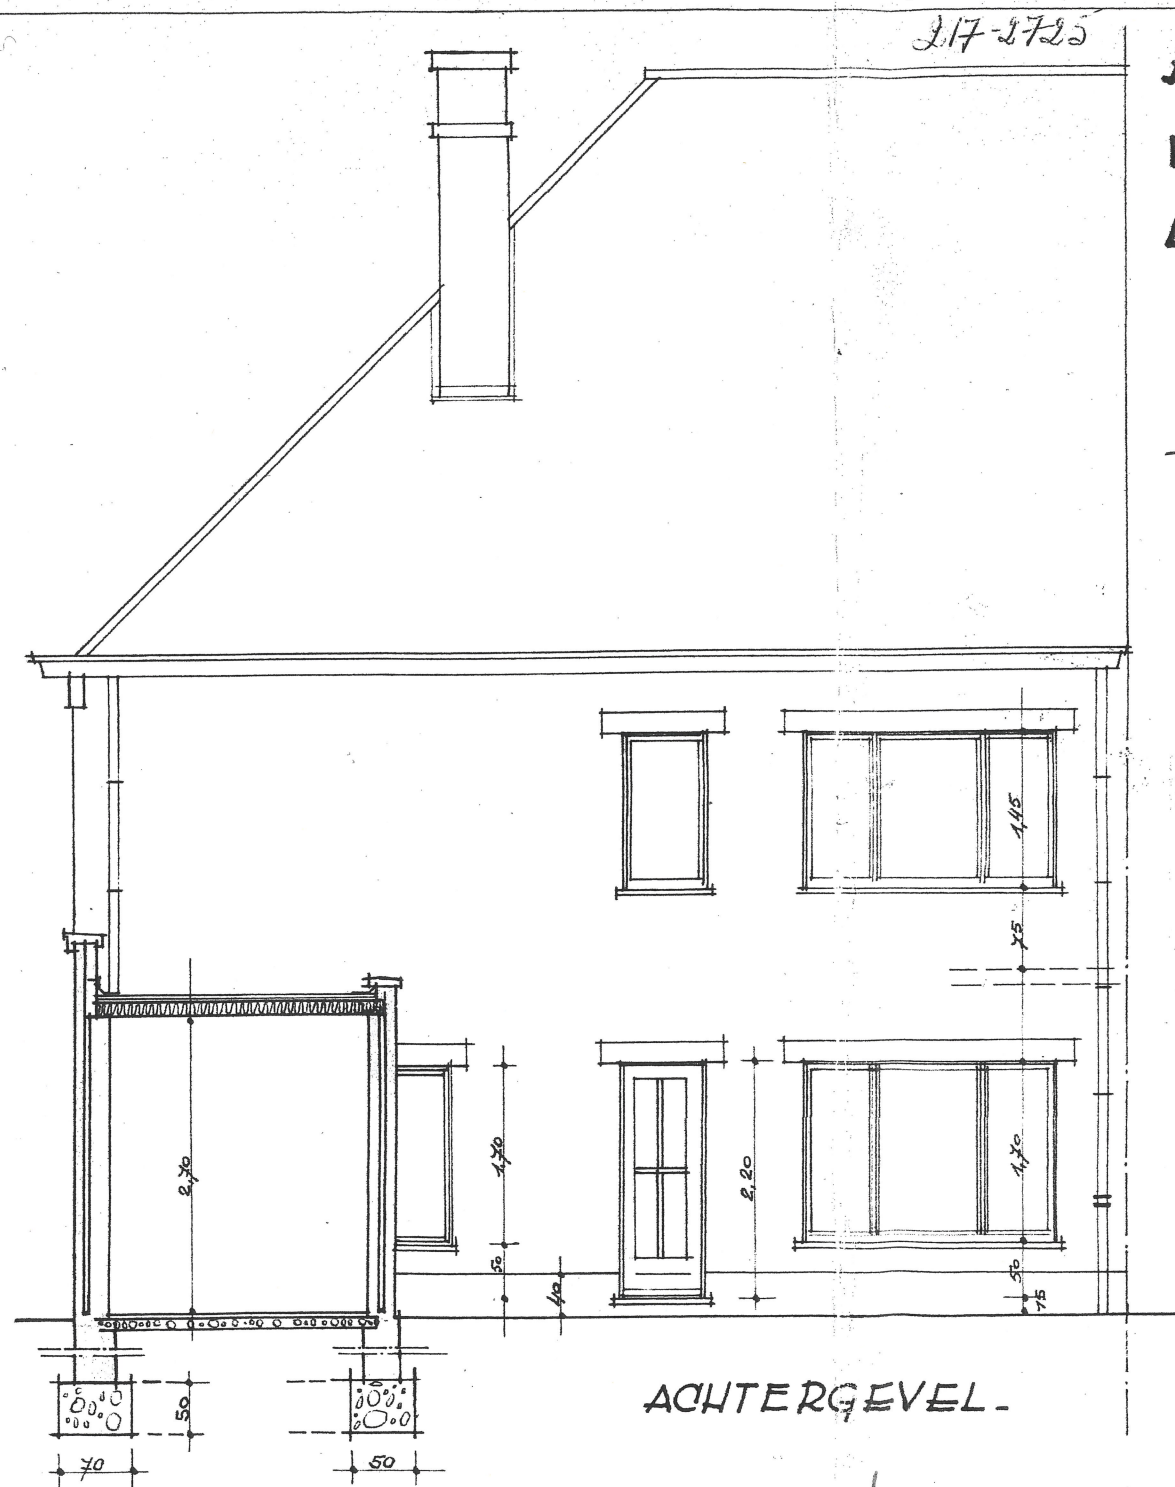

bestaande toestand

Ligging - Hoek Antwerpse Stnweg.
Kleine Schuurstraat.
S^t AMANDSBERG

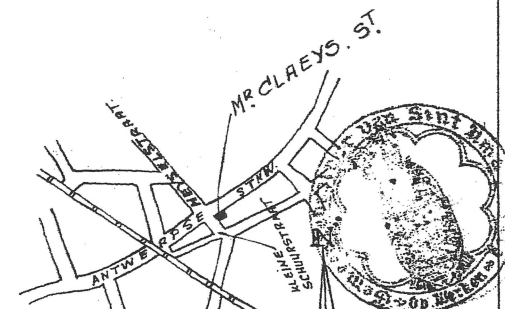

Gezien en goedgekeurd als aanhangsel
van ons besluit van heden.
S^t Amandsberg de 19 NOV. 1959

De Sekretaris, De Voorzitter,

19 NOV. 1959

LIGGINGSPLAN.

De voorwaarden en bepalingen van het
machtigingsbesluit
De Hooft...
Bestuur...
Ruimtelijke...
...van het
...w...
...Vlaanderen,

M. REMAI