


40

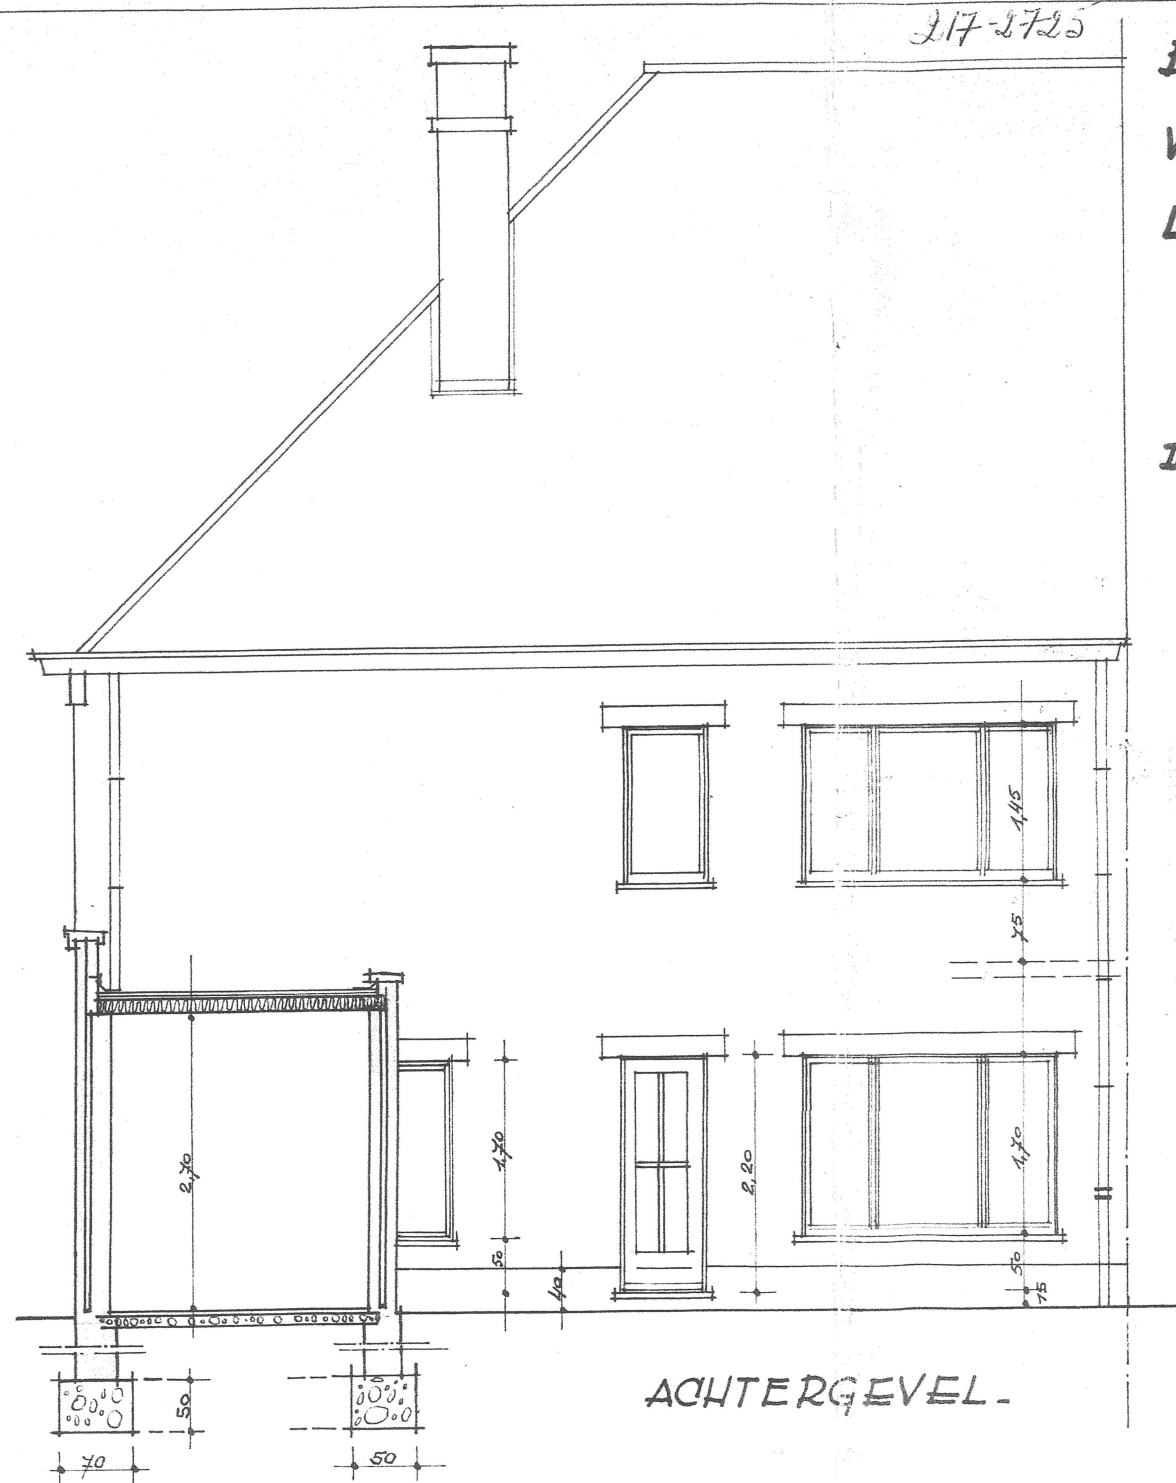


bestaande = nieuwe
toestand

**ZIE BIJZONDERE
VOORWAARDE(N)**

**BOUWEN VAN EEN WONING
VOOR Dhr. CLAEYS Stéfaan.**
Ligging. Hoek Antwerpse Stnweg,
Kleine Schuurstraat,
S^t AMANDSBERG

DE ARCHITEKT. DE EIGENAAR.

Guil. Lijnders

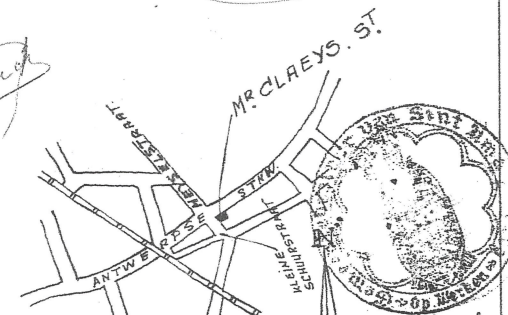

Gezien en goedgekeurd als aanhangsel
van ons besluit van heden.

St. Amandsberg de

De Sekretaris,

De Voorzitter,

19 NOV. 1959

Stanny
LIGGINGSPLAAT.

De voorwaarden en bepalingen van het
machtigingsbesluit

De Hoofd-
Bestuur-
Ruimtelijke O.
Deur van het
del w t. n. s.
Oc Vlaanderen,

M. REMAI