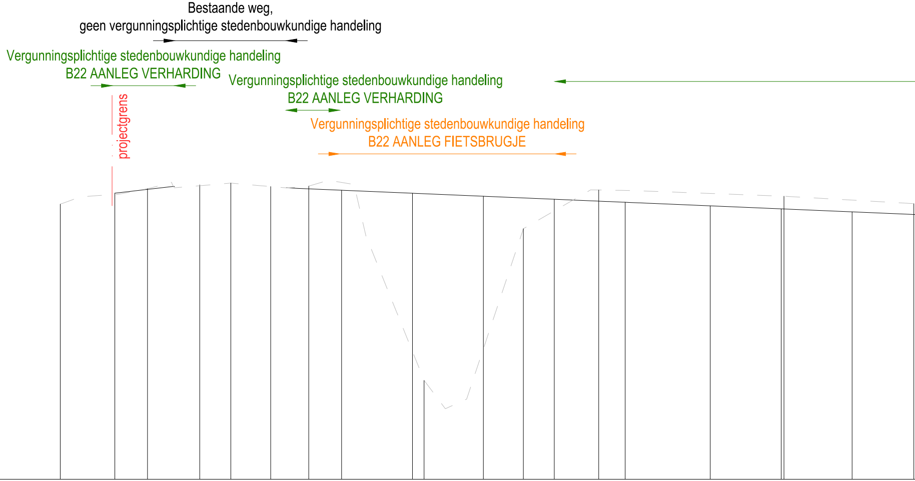
Bestaande weg,
geen vergunningsplichtige stedenbouwkundige handeling
Vergunningsplichtige stedenbouwkundige handeling
B22 AANLEG VERHARDING
Vergunningsplichtige stedenbouwkundige handeling
B22 AANLEG VERHARDING
Vergunningsplichtige stedenbouwkundige handeling
B22 AANLEG FIETSBRUGJE
projectgrens

Lengteprofiel 1-1

T.A.W. 5.00m

As Marco Polostraat

Profielnummer																				
Cumulafstand	06.35		12.50		18.38		23.87			32.01		39.01		44.32				57.39		66.54
Bestaand maaiveld	8.88		9.10		9.17		9.13			6.39		8.53		9.08				8.99		8.89
Ontworpen hoogte		9.03		9.15		9.13		9.07	9.03		8.99		8.95		8.90	8.85	8.81		8.77	
Hellingen																				
Horizontaal alignement						Recht L: 42.05m									Bocht R:4.50m L:6.82m					

ref. peil = 0.00m T.A.W

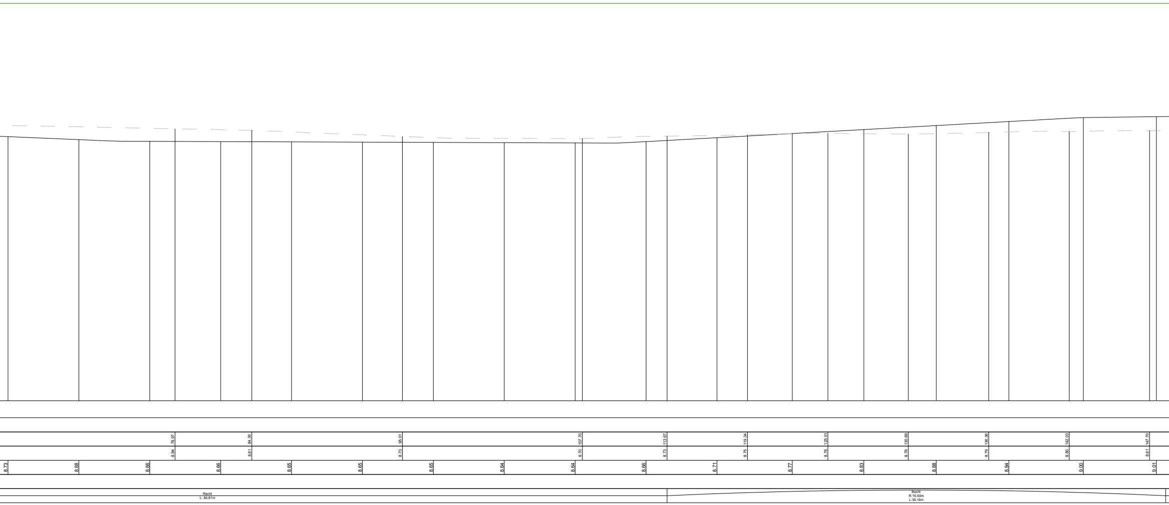
78.97
84.39
95.01
107.70
113.67
119.34
125.01
130.69
136.36
142.03
147.70
8.84
8.81
8.73
8.70
8.73
8.75
8.78
8.76
8.79
8.80
8.81
8.73
8.68
8.66
8.66
8.65
8.65
8.65
8.64
8.64
8.66
8.71
8.77
8.83
8.88
8.94
9.00
9.01
Recht
L: 64.81m
Bocht
R:16.50m
L:35.16m

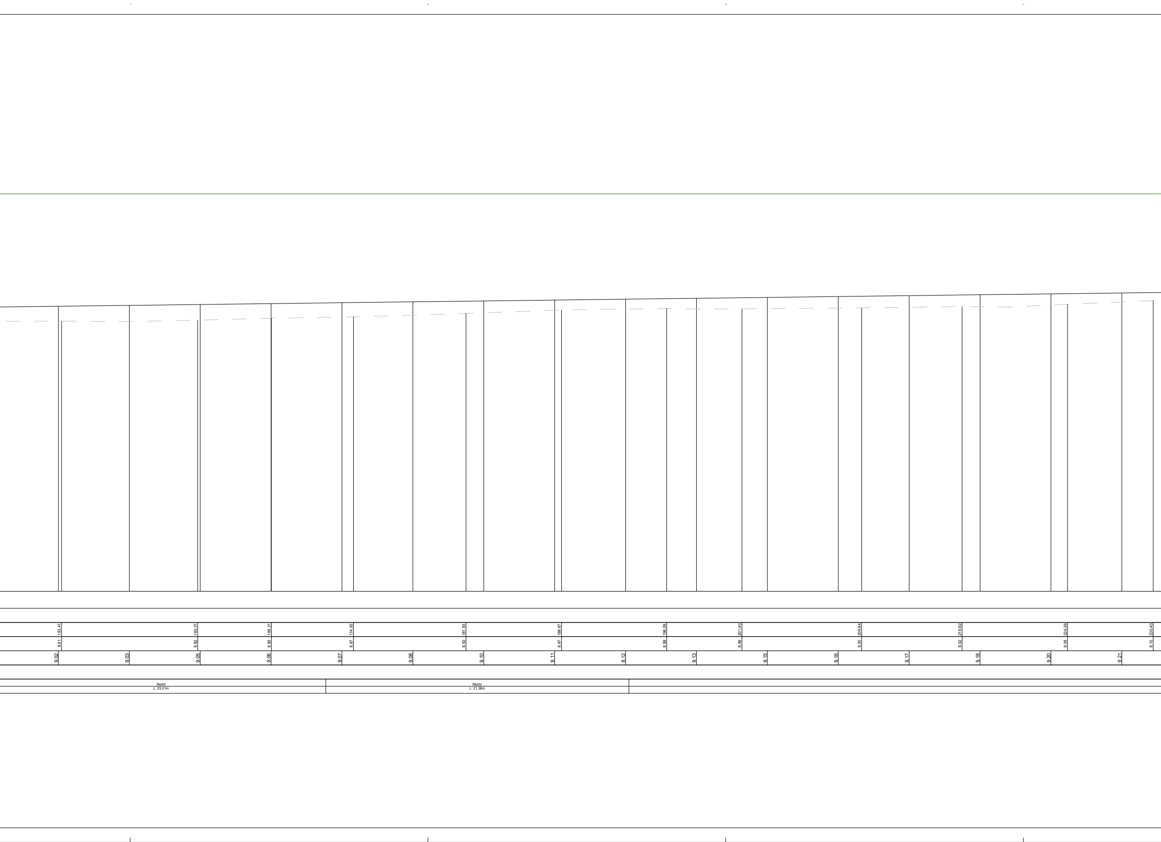
153.41
163.01
168.21
174.00
181.93
188.67
196.09
201.40
209.84
216.92
224.36
230.40
8.81
8.82
8.85
8.87
8.92
8.97
8.99
8.99
9.00
9.02
9.05
9.10
9.02
9.03
9.05
9.06
9.07
9.08
9.10
9.11
9.12
9.13
9.15
9.16
9.17
9.18
9.20
9.21
Recht
L: 23.21m
Recht
L: 21.38m

Vergunningsplichtige stedenbouwkundige handeling
B22 AANLEG VERHARDING

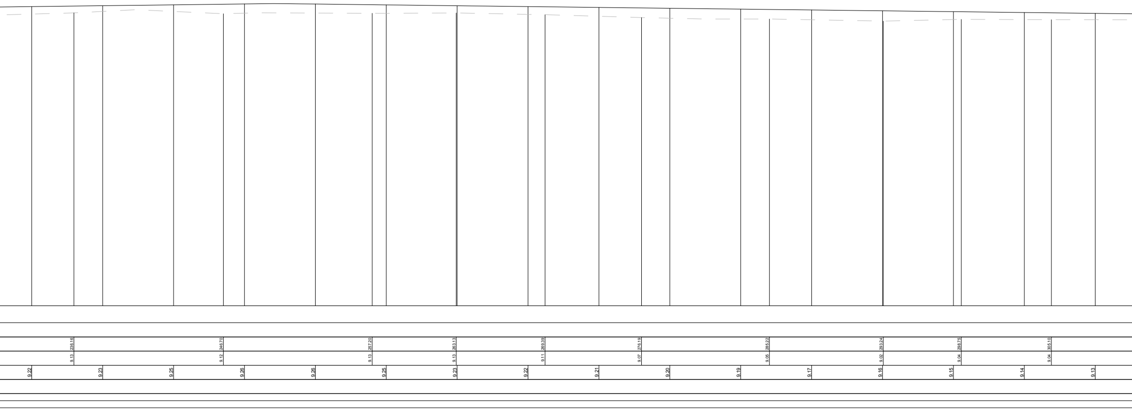

236.16
9.13
246.70
9.12
257.20
9.13
263.13
9.13
269.39
9.11
276.19
9.07
285.22
9.05
293.24
9.02
298.75
9.04
305.10
9.04
9.22
9.23
9.25
9.26
9.26
9.25
9.23
9.22
9.21
9.20
9.19
9.17
9.16
9.15
9.14
9.13

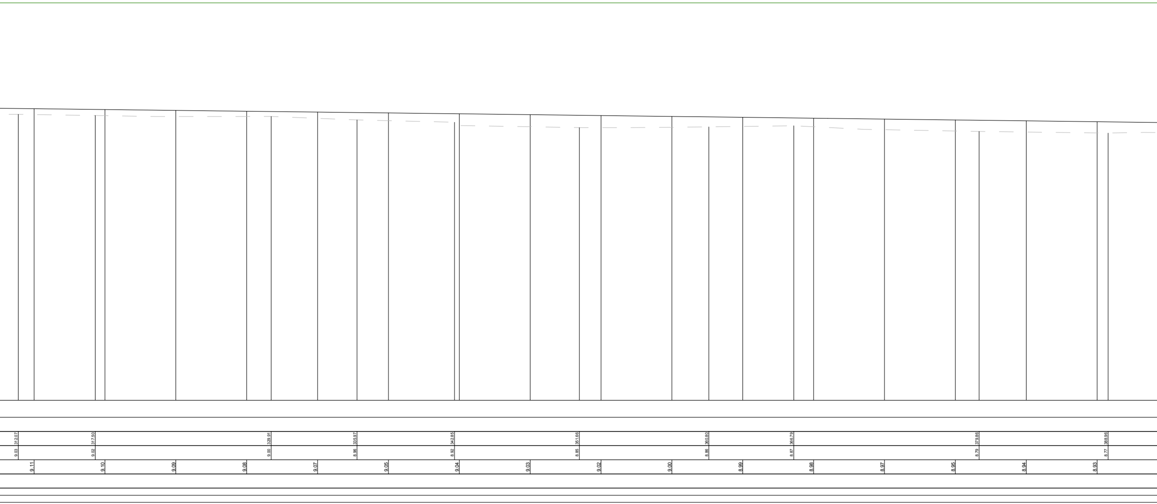
312.07
9.03
9.11
317.50
9.02
9.10
9.09
9.08
329.91
9.00
9.07
335.97
8.96
9.05
342.85
8.92
9.04
9.03
351.66
8.85
9.02
9.00
360.80
8.86
8.99
366.79
8.87
8.98
8.97
8.95
379.86
8.79
8.94
388.96
8.77
8.93

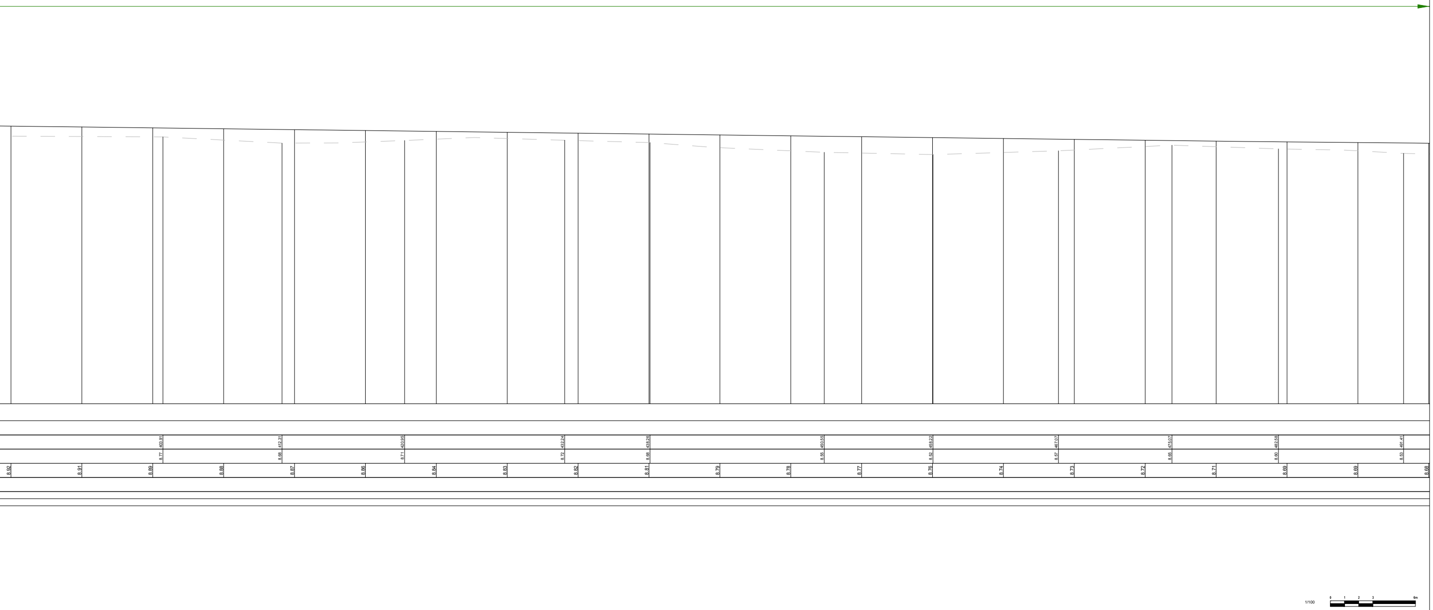
403.91
412.31
420.95
432.24
438.26
450.55
458.22
467.07
475.07
482.58
491.41
8.77
8.68
8.71
8.72
8.68
8.55
8.52
8.57
8.65
8.60
8.53
8.92
8.91
8.89
8.88
8.87
8.86
8.84
8.83
8.82
8.81
8.79
8.78
8.77
8.76
8.74
8.73
8.72
8.71
8.69
8.69
8.68
1/100
0
1
2
3
6m

Hoogtes in meter TAW

Maten uitgedrukt in meter

C:\Users\VN1A1K\OneDrive - Sweco AB\Gr_Omgevingsvergunningen - OVA - Marco Polo\30_Permit\BA_ADDENDUM B22_PRL_N.dwg - 1-1 (20250515.1834)