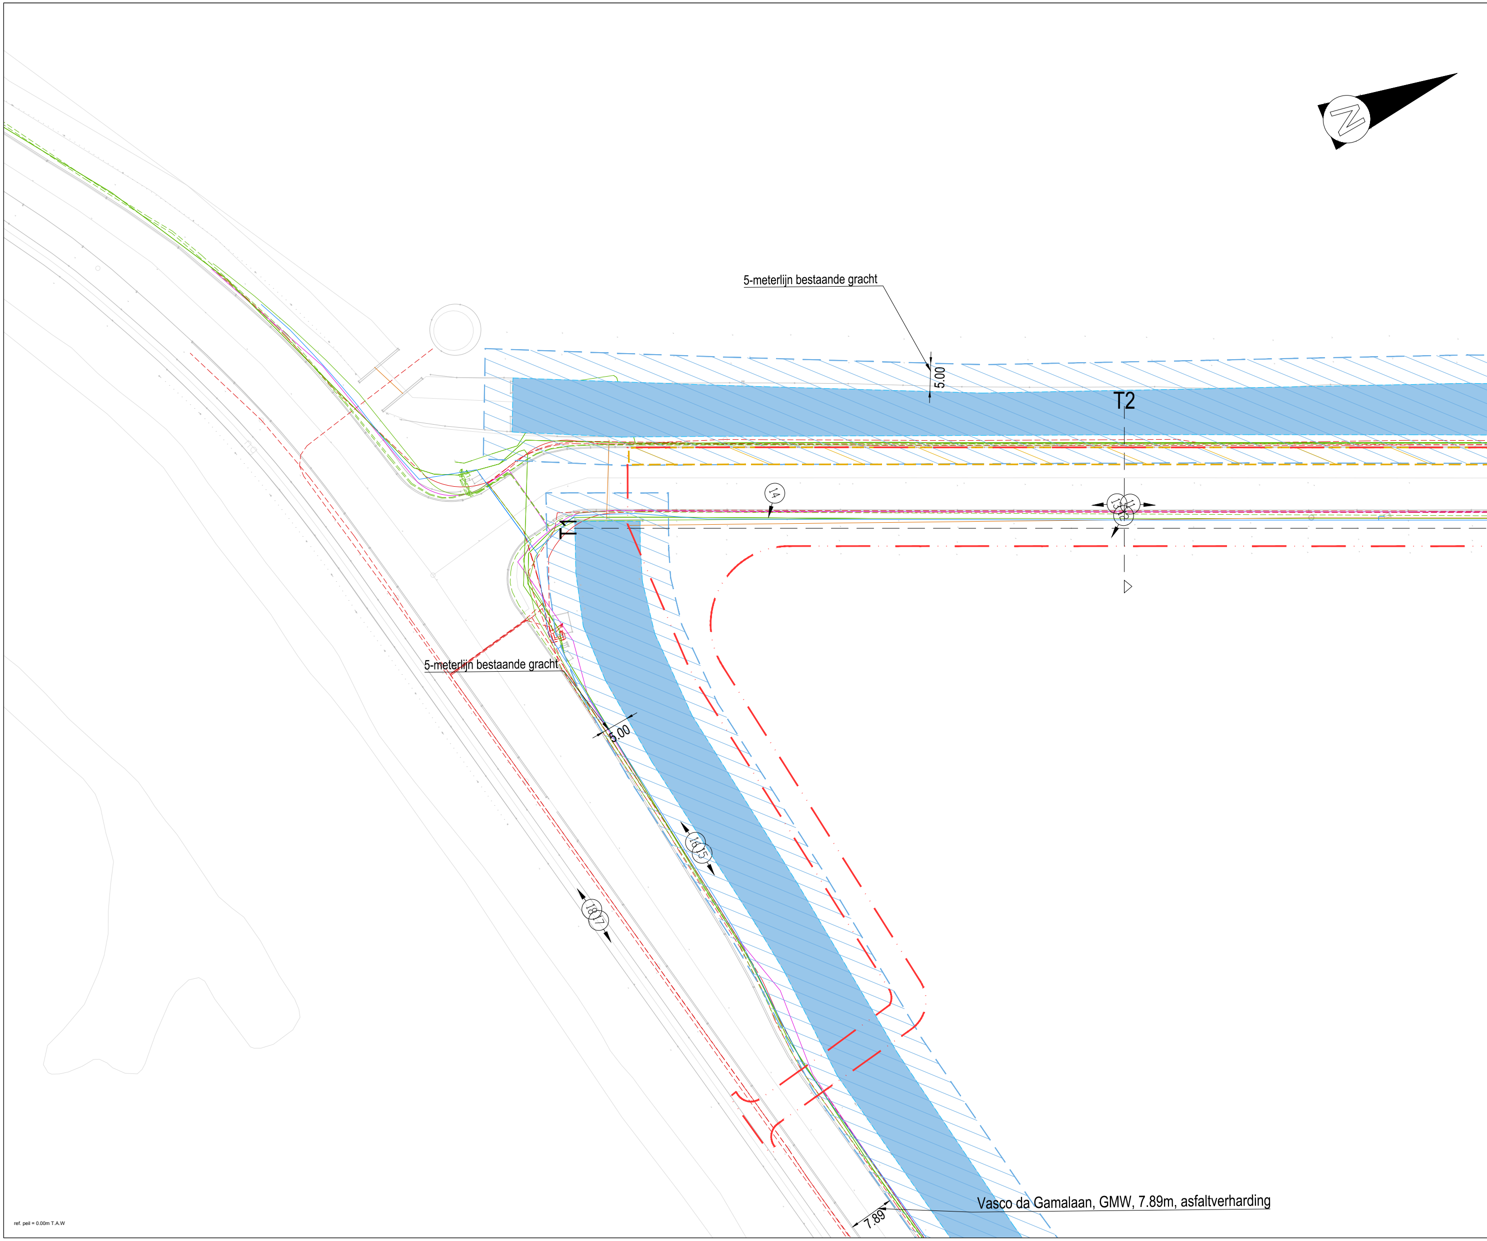
N
5-meterlijn bestaande gracht
5.00
T2
14
13
11
12
T1
5-meterlijn bestaande gracht
5.00
16
15
18
17
Vasco da Gamalaan, GMW, 7.89m, asfaltverharding
7.89
ref. peil = 0.00m T.A.W

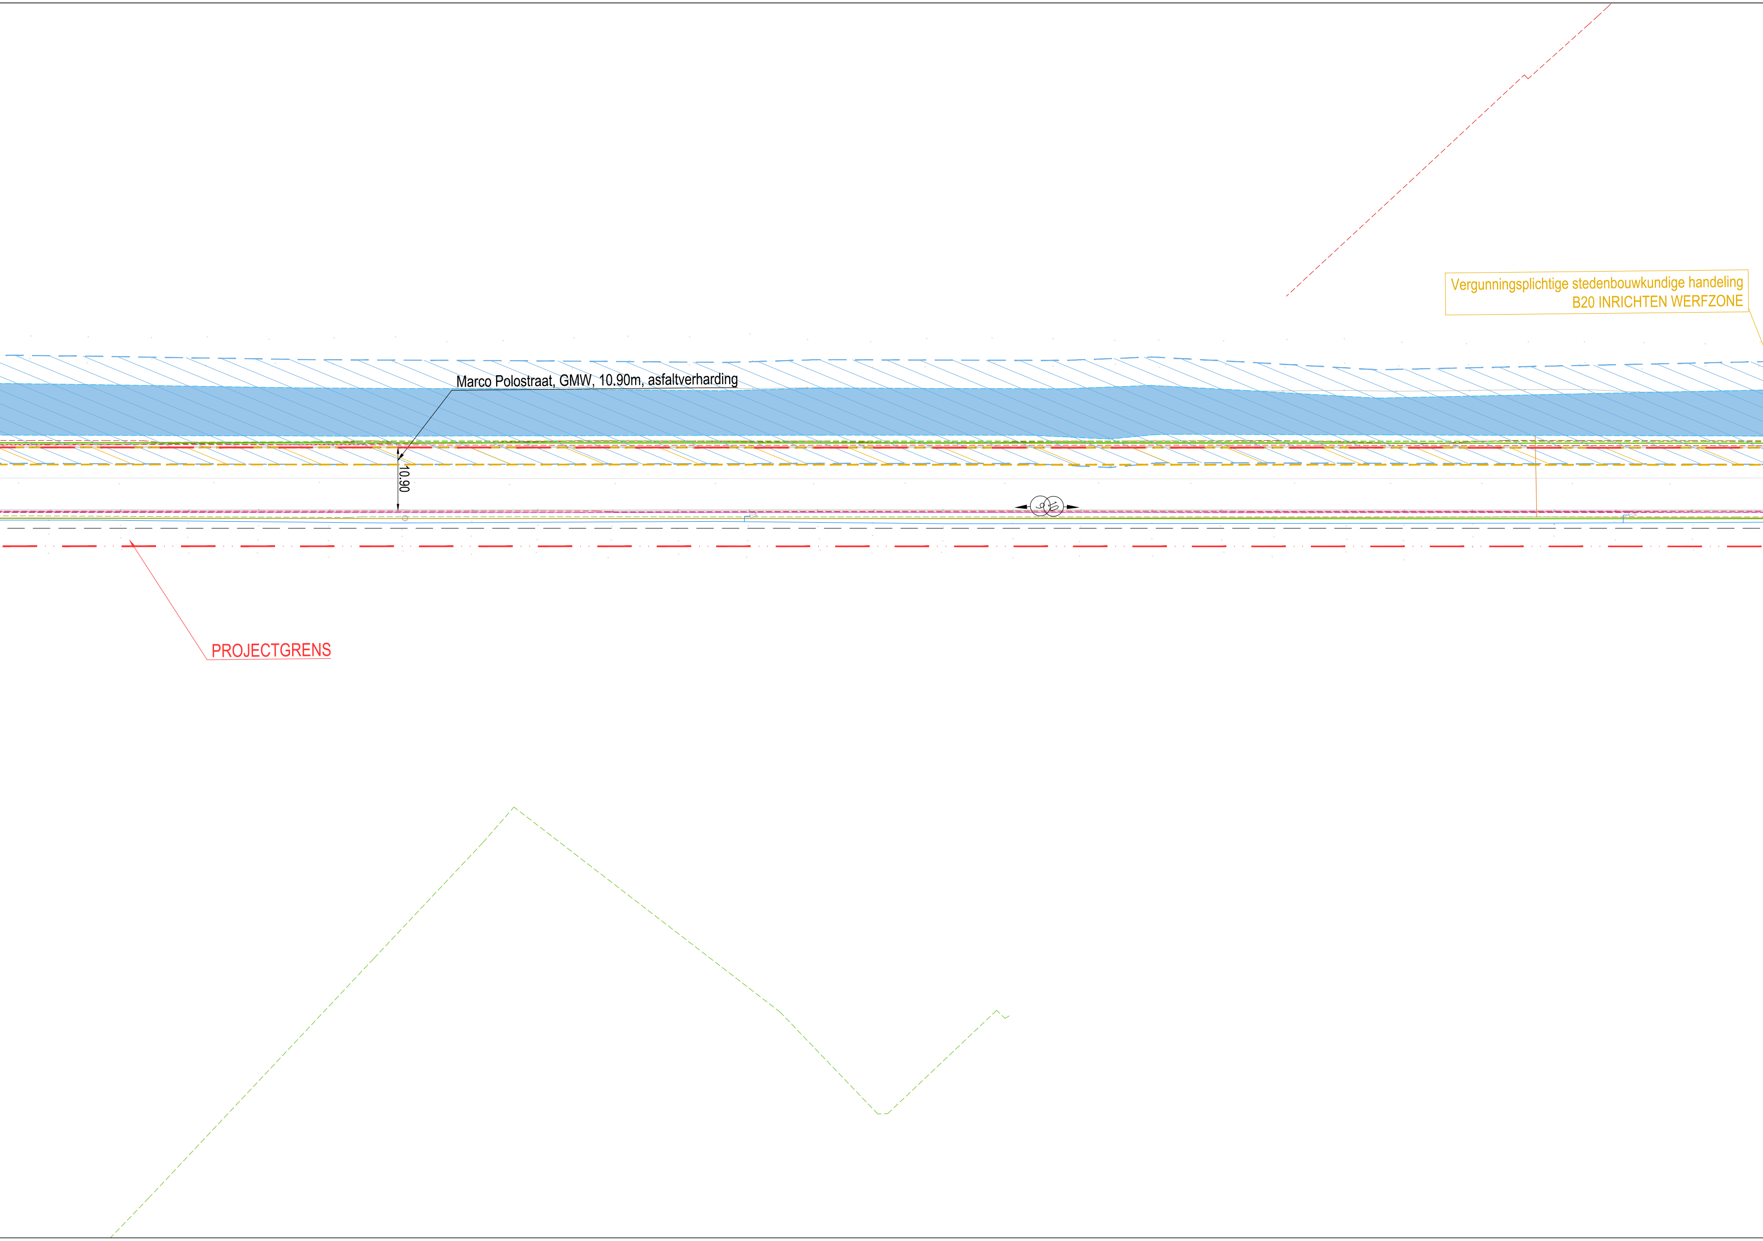
Vergunningsplichtige stedenbouwkundige handeling
B20 INRICHTEN WERFZONE
Marco Polostraat, GMW, 10.90m, asfaltverharding
10.90
PROJECTGRENS

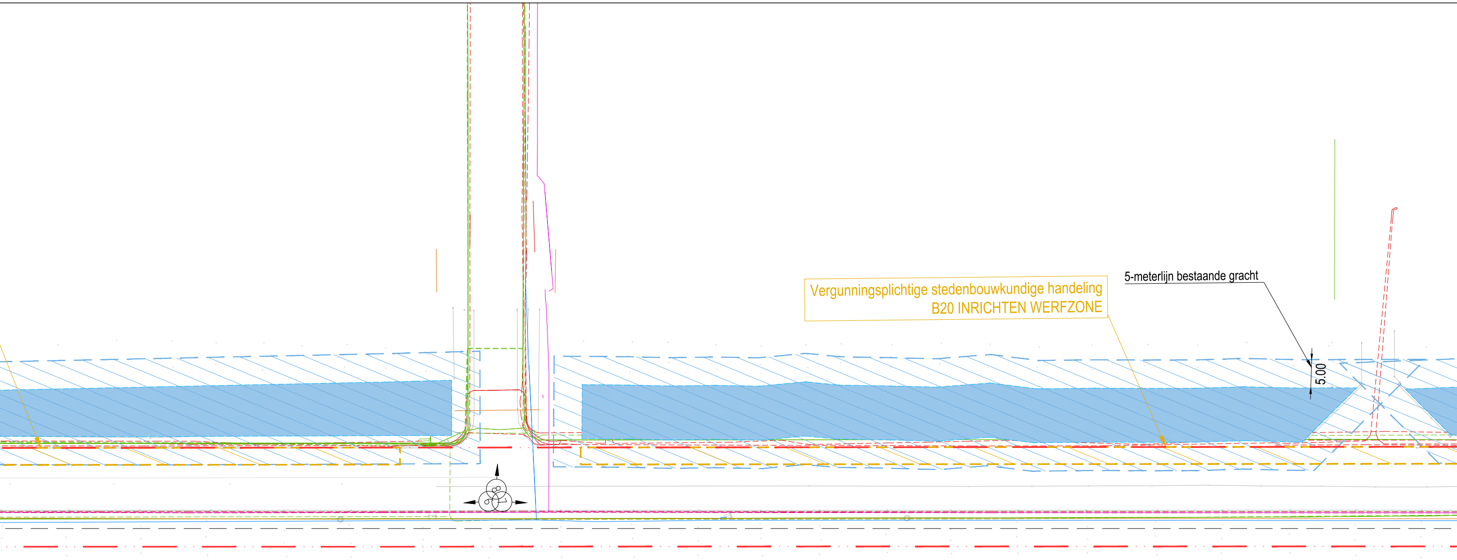
Vergunningsplichtige stedenbouwkundige handeling
B20 INRICHTEN WERFZONE
5-meterlijn bestaande gracht
5.00
8
6
7

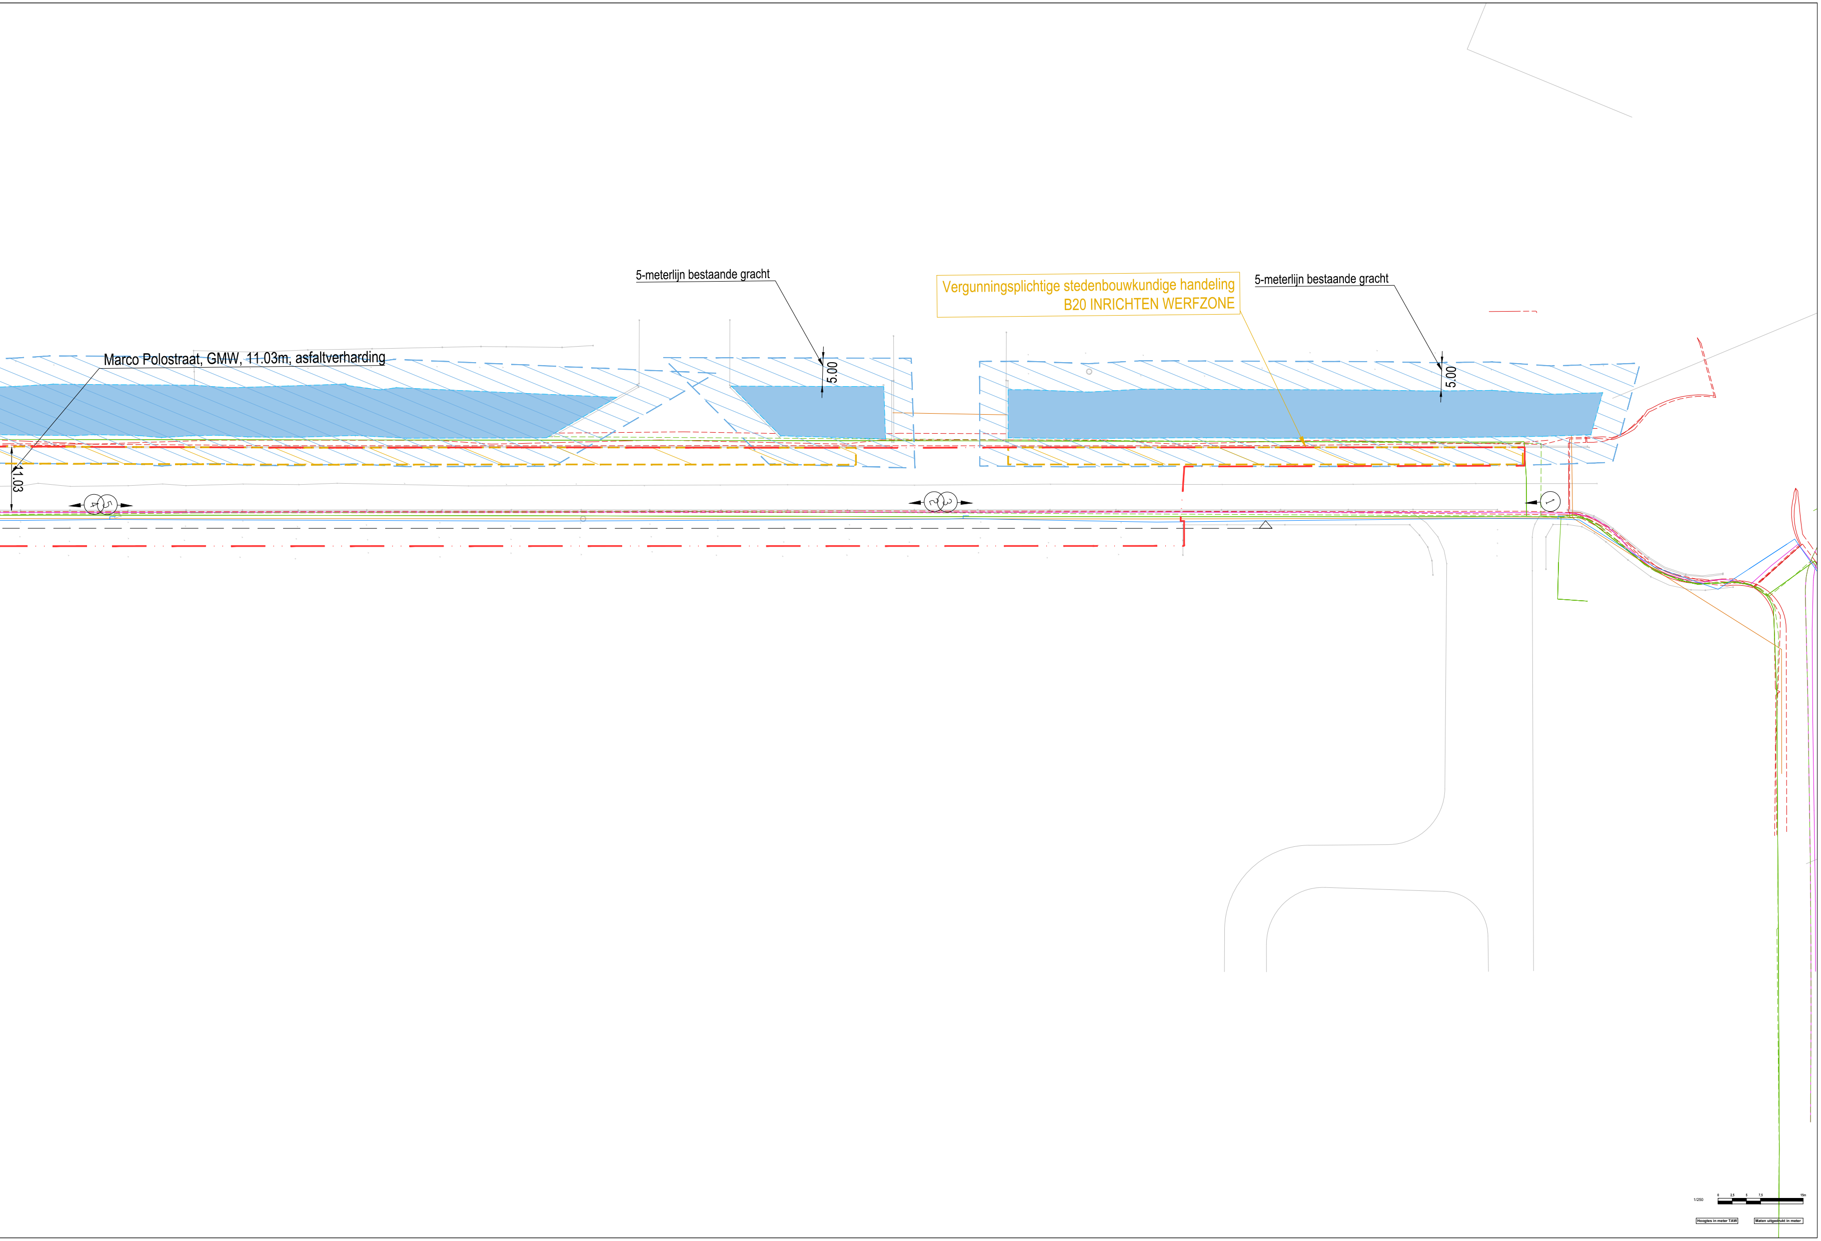
5-meterlijn bestaande gracht
Vergunningsplichtige stedenbouwkundige handeling
B20 INRICHTEN WERFZONE
5-meterlijn bestaande gracht
Marco Polostraat, GMW, 11.03m, asfaltverharding
5.00
5.00
11.03
4
5
2
3
1
1/250
0
2.5
5
7.5
15m
Hoogtes in meter TAW
Maten uitgedrukt in meter

C:\Users\VN1A1K\OneDrive - Sweco AB\Gr_Omgevingsvergunningen - OVA - Marco Polo\30_Permit\BA_Fietspad Marco Polostraat_I_BT.dwg - 1 (20250519.1427)