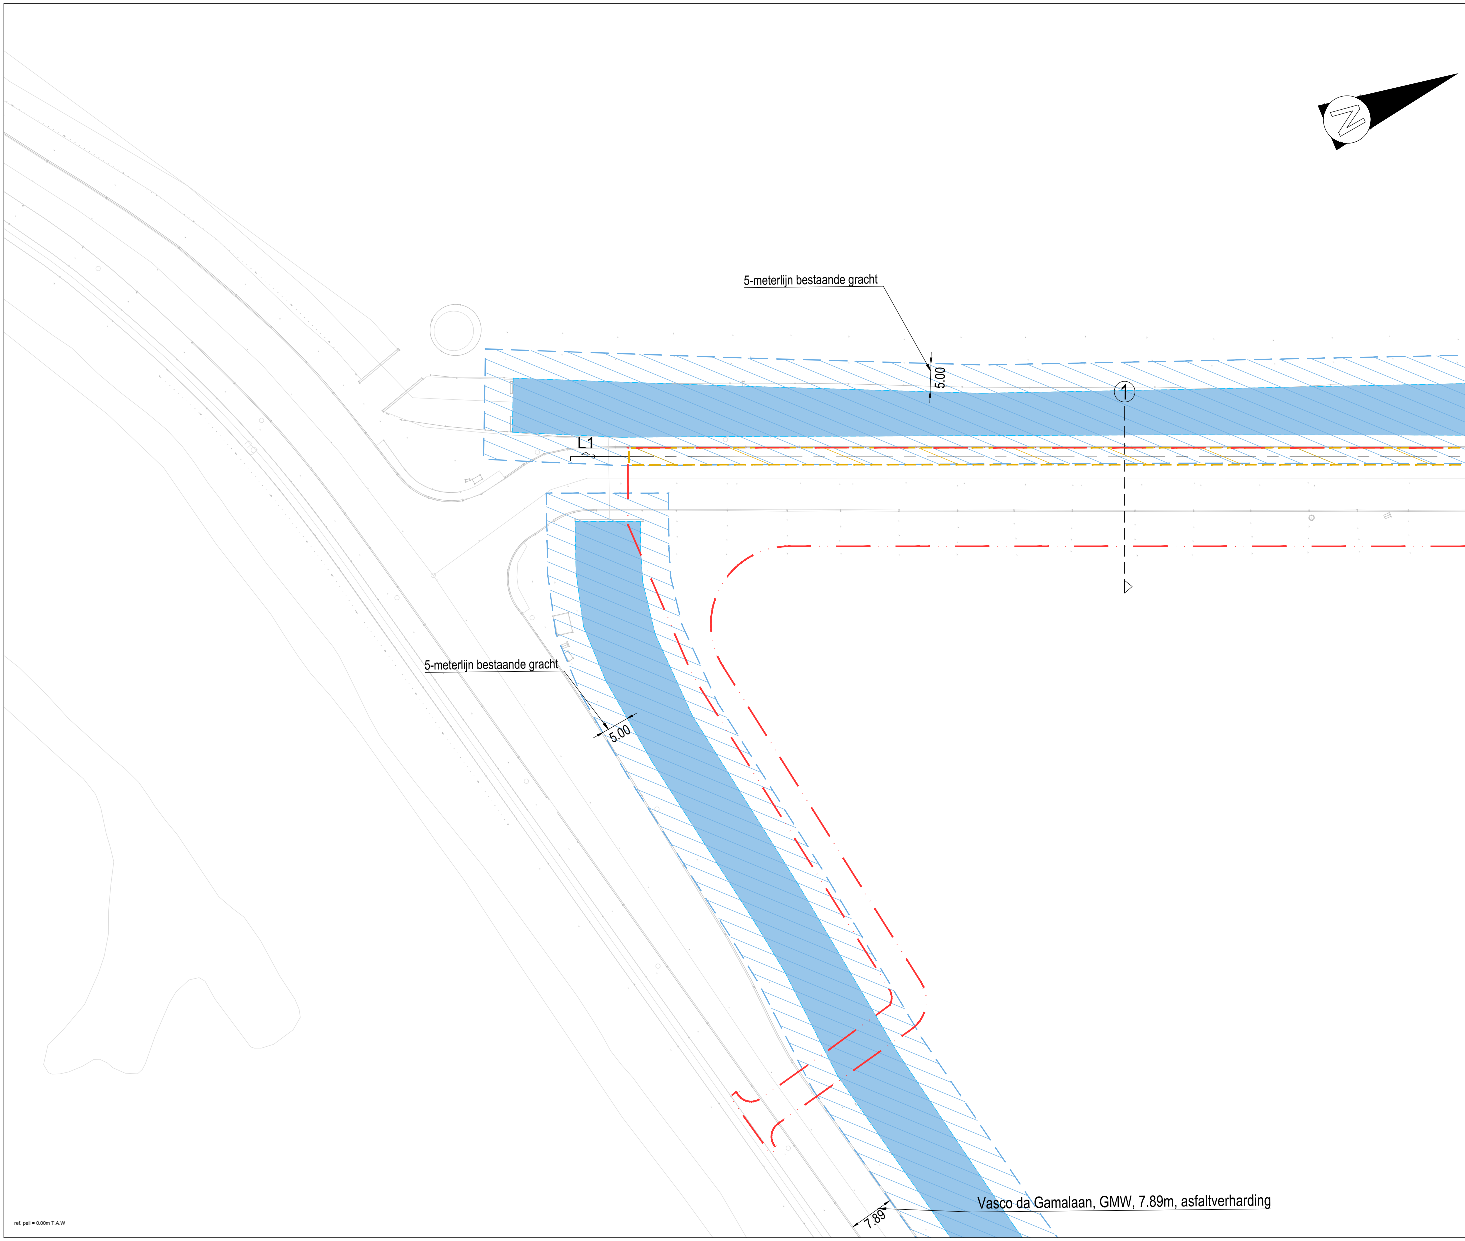
N
5-meterlijn bestaande gracht
5.00
1
L1
5-meterlijn bestaande gracht
5.00
Vasco da Gamalaan, GMW, 7.89m, asfaltverharding
7.89
ref. peil = 0.00m T.A.W

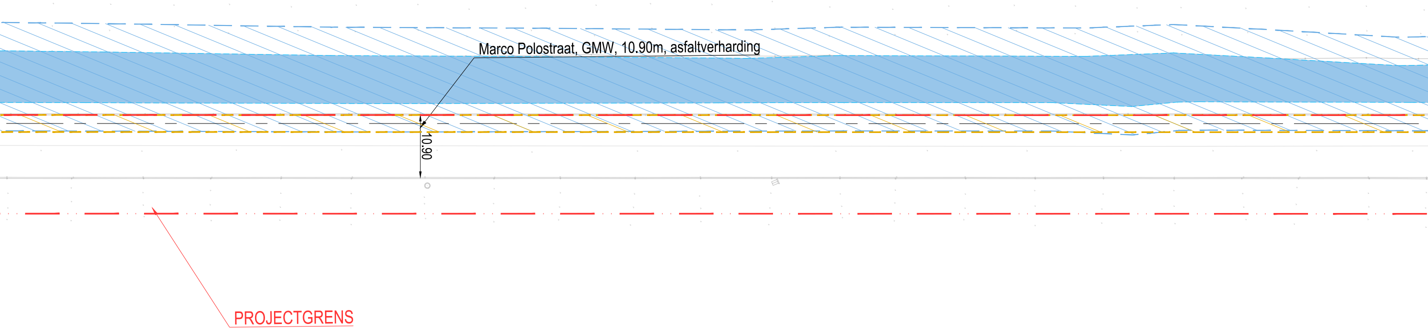
Marco Polostraat, GMW, 10.90m, asfaltverharding
10.90
PROJECTGRENS

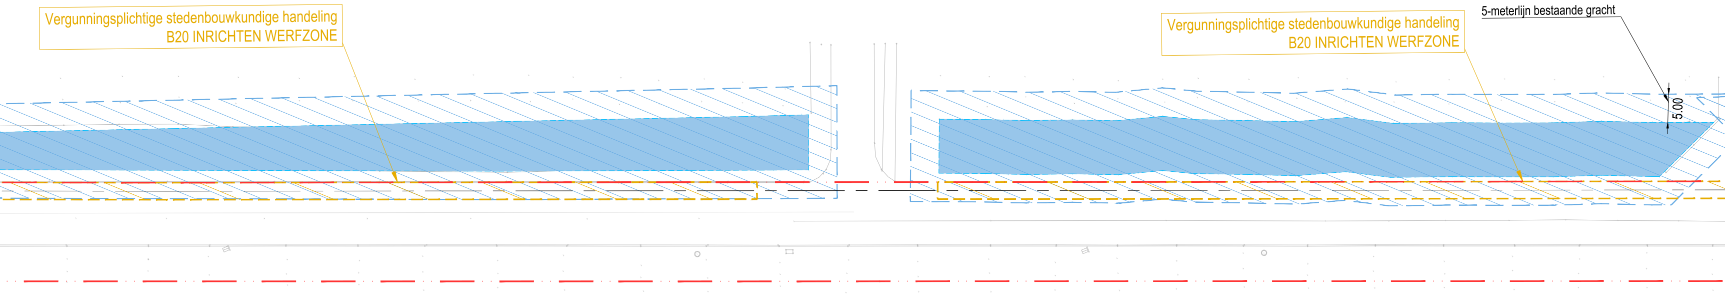
Vergunningsplichtige stedenbouwkundige handeling
B20 INRICHTEN WERFZONE
Vergunningsplichtige stedenbouwkundige handeling
B20 INRICHTEN WERFZONE
5-meterlijn bestaande gracht
5.00

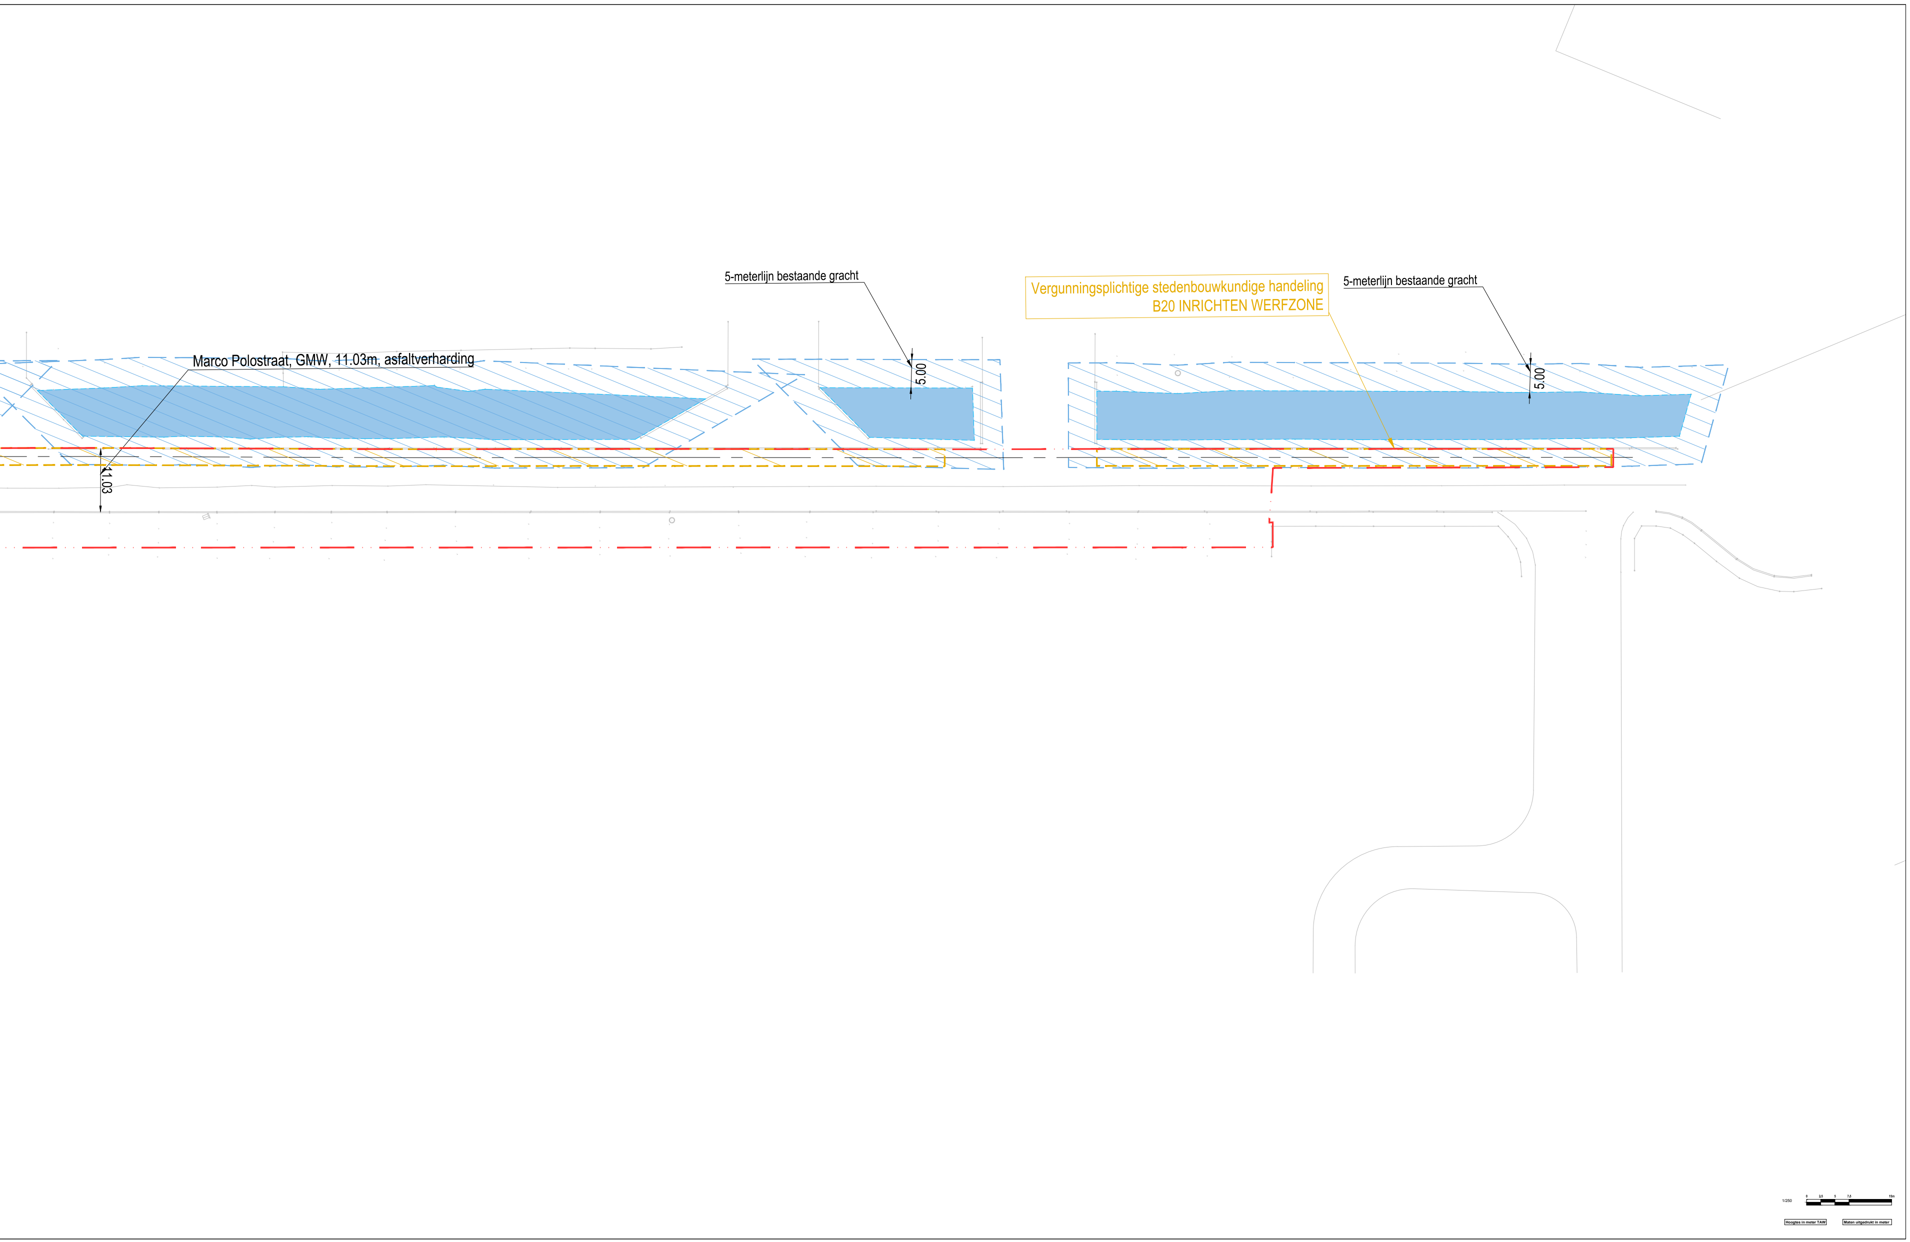
5-meterlijn bestaande gracht
Vergunningsplichtige stedenbouwkundige handeling
B20 INRICHTEN WERFZONE
5-meterlijn bestaande gracht
Marco Polostraat, GMW, 11.03m, asfaltverharding
5.00
5.00
11.03
1/250
0
2.5
5
7.5
15m

Hoogtes in meter TAW

Maten uitgedrukt in meter

C:\Users\VN1A1K\OneDrive - Sweco AB\Gr_Omgevingsvergunningen - OVA - Marco Polo\30_Permit\BA_ADDENDUM B20_P_BT.dwg - 1 (20250519.1441)