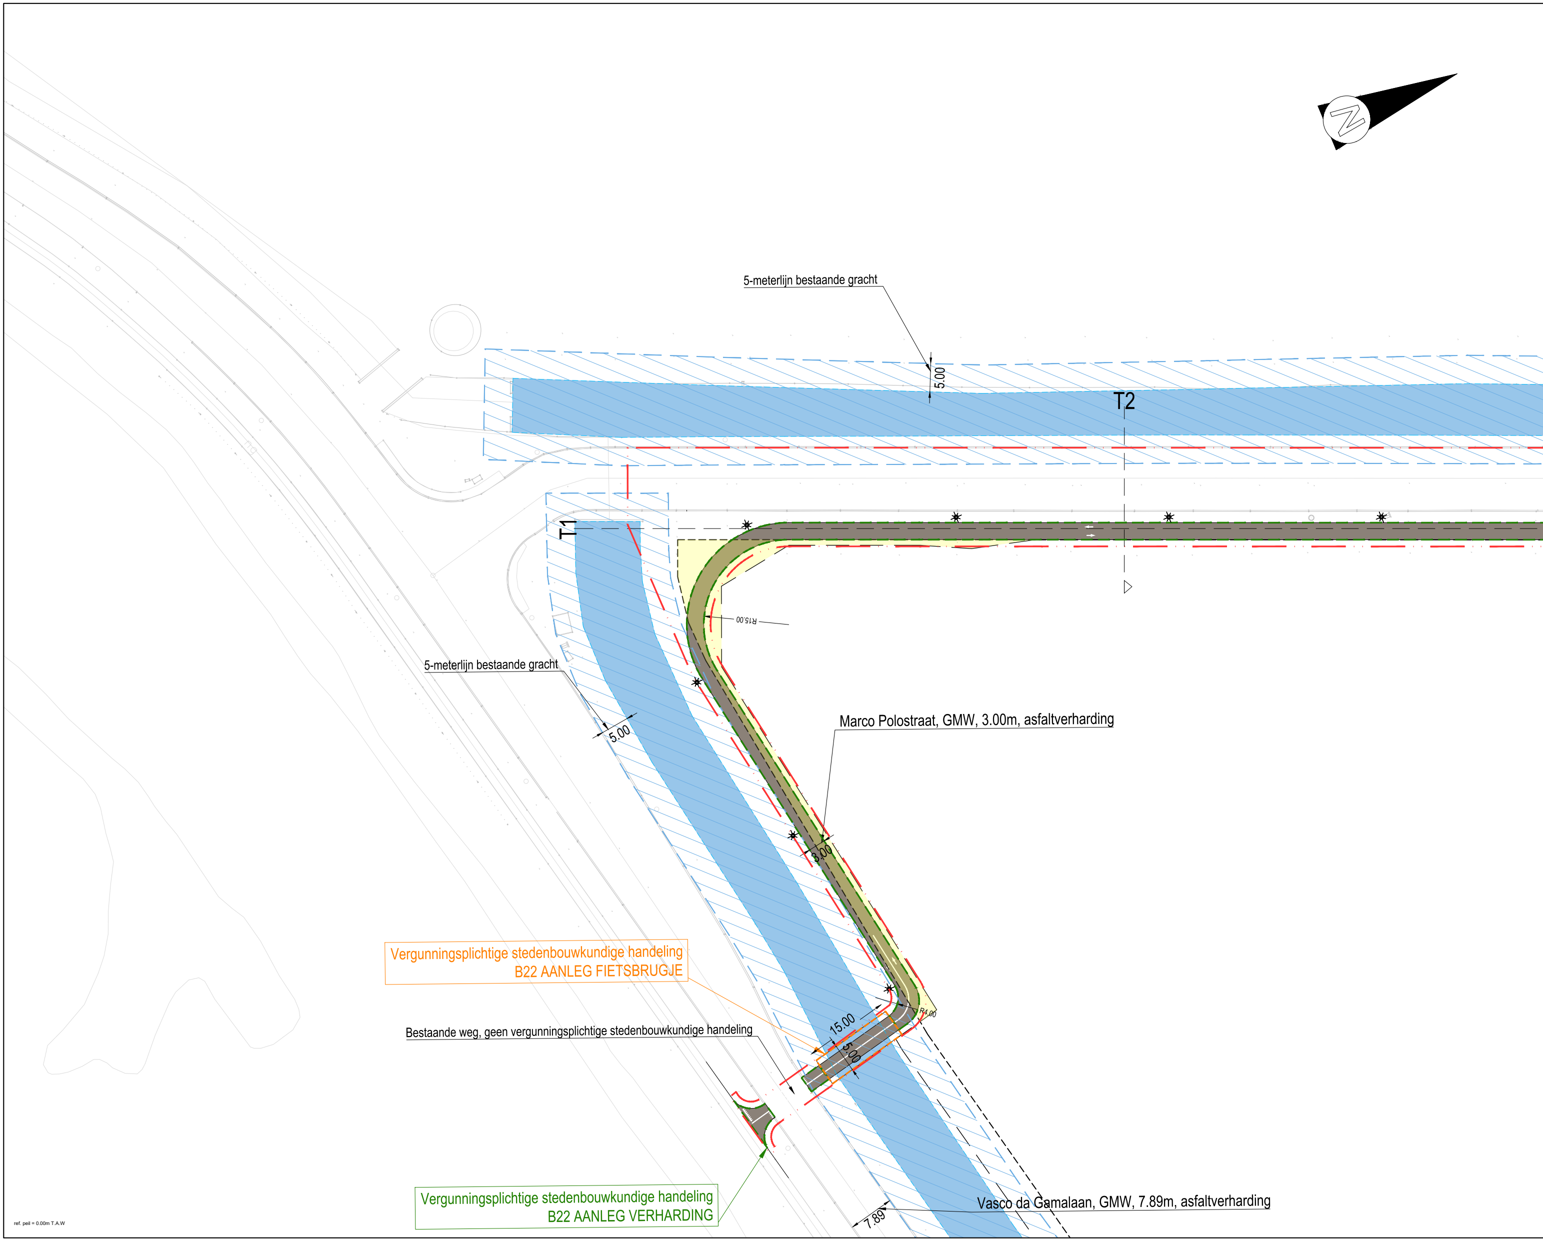
N
5-meterlijn bestaande gracht
5.00
T2
T1
R15.00
5-meterlijn bestaande gracht
5.00
Marco Polostraat, GMW, 3.00m, asfaltverharding
3.00
Vergunningsplichtige stedenbouwkundige handeling
B22 AANLEG FIETSBRUGJE
R4.00
15.00
5.00
Bestaande weg, geen vergunningsplichtige stedenbouwkundige handeling
Vergunningsplichtige stedenbouwkundige handeling
B22 AANLEG VERHARDING
Vasco da Gamalaan, GMW, 7.89m, asfaltverharding
7.89
ref. peil = 0.00m T.A.W

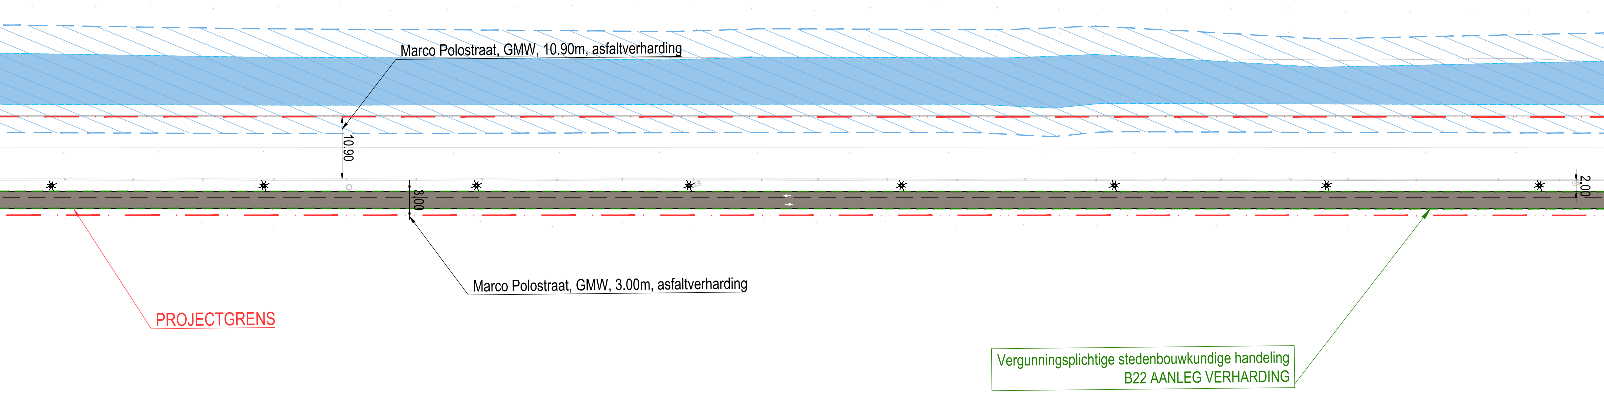
Marco Polostraat, GMW, 10.90m, asfaltverharding
10.90
3.00
2.00
Marco Polostraat, GMW, 3.00m, asfaltverharding
PROJECTGRENS
Vergunningsplichtige stedenbouwkundige handeling
B22 AANLEG VERHARDING

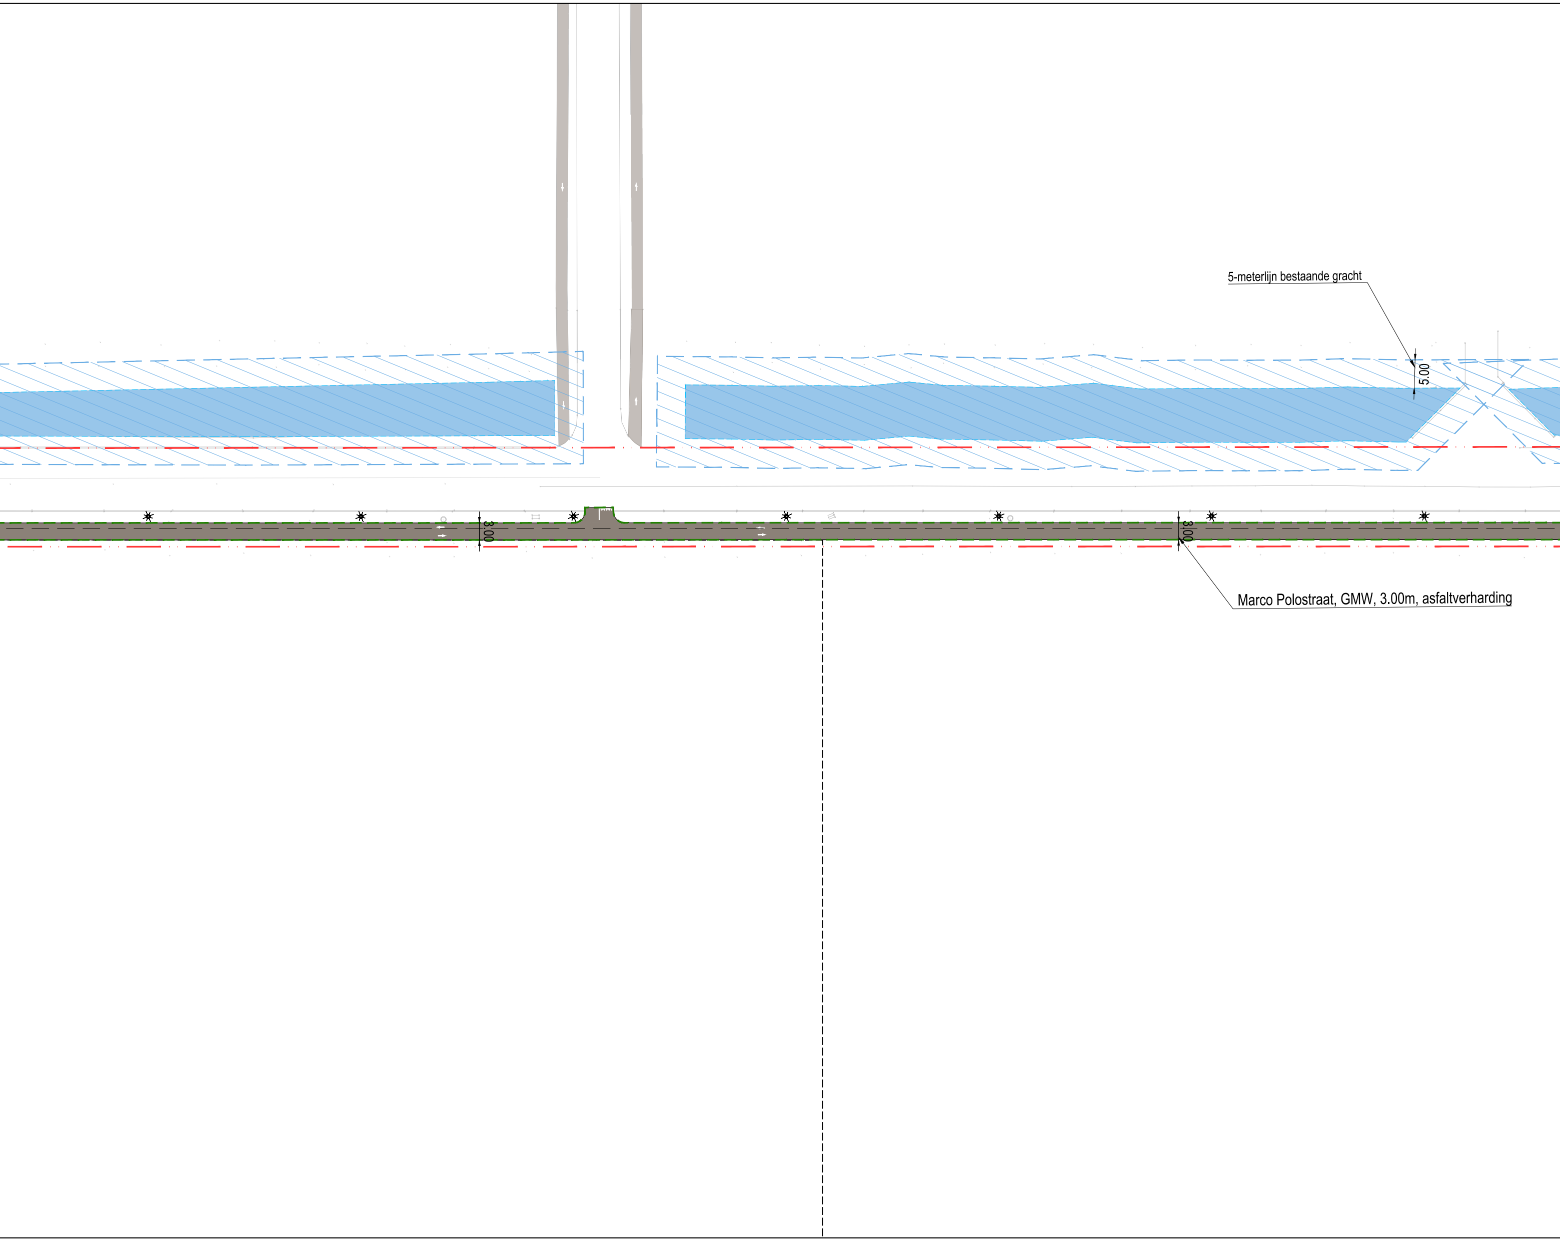
5-meterlijn bestaande gracht
5.00
3.00
3.00
Marco Polostraat, GMW, 3.00m, asfaltverharding

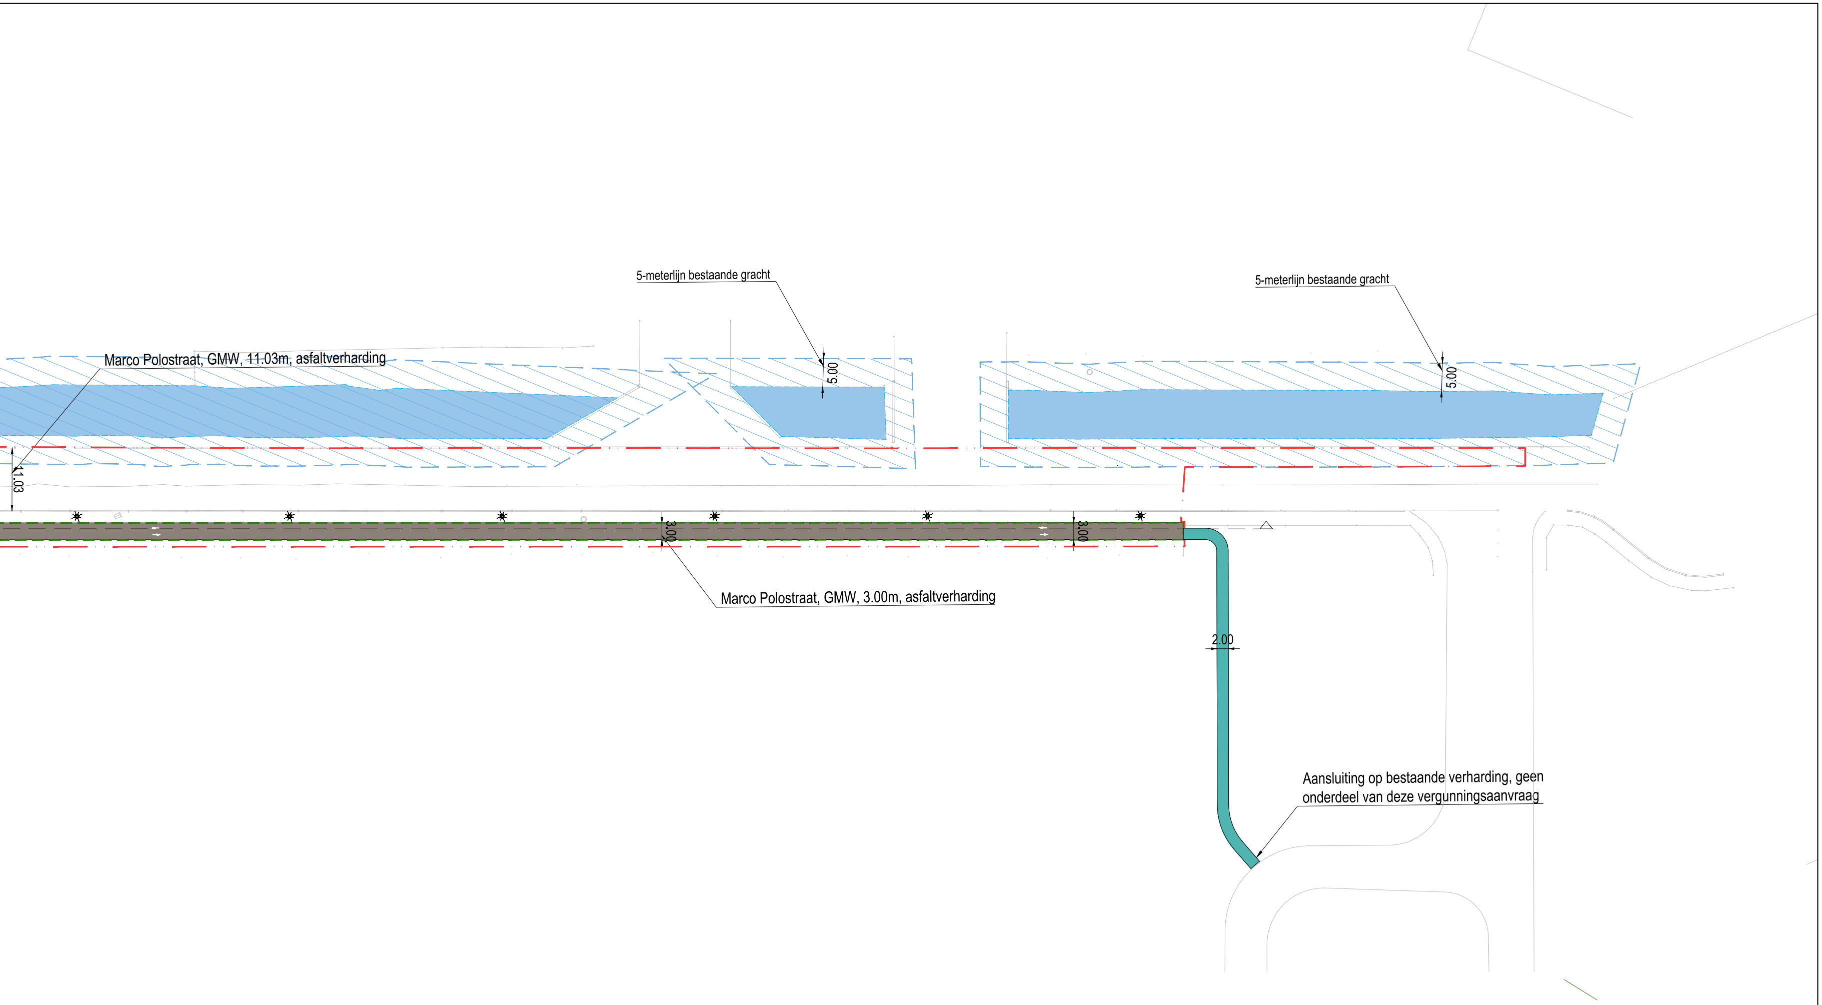
5-meterlijn bestaande gracht
5-meterlijn bestaande gracht
Marco Polostraat, GMW, 11.03m, asfaltverharding
5.00
5.00
11.03
3.00
3.00
Marco Polostraat, GMW, 3.00m, asfaltverharding
2.00
Aansluiting op bestaande verharding, geen onderdeel van deze vergunningsaanvraag

 
1/250
0
2.5
5
7.5
15m

Hoogtes in meter TAW

Maten uitgedrukt in meter

C:\Users\VN1A1K\OneDrive - Sweco AB\Gr_Omgevingsvergunningen - OVA - Marco Polo\30_Permit\BA_Fietspad Marco Polostraat_I_N.dwg - 1 (20250519.1431)