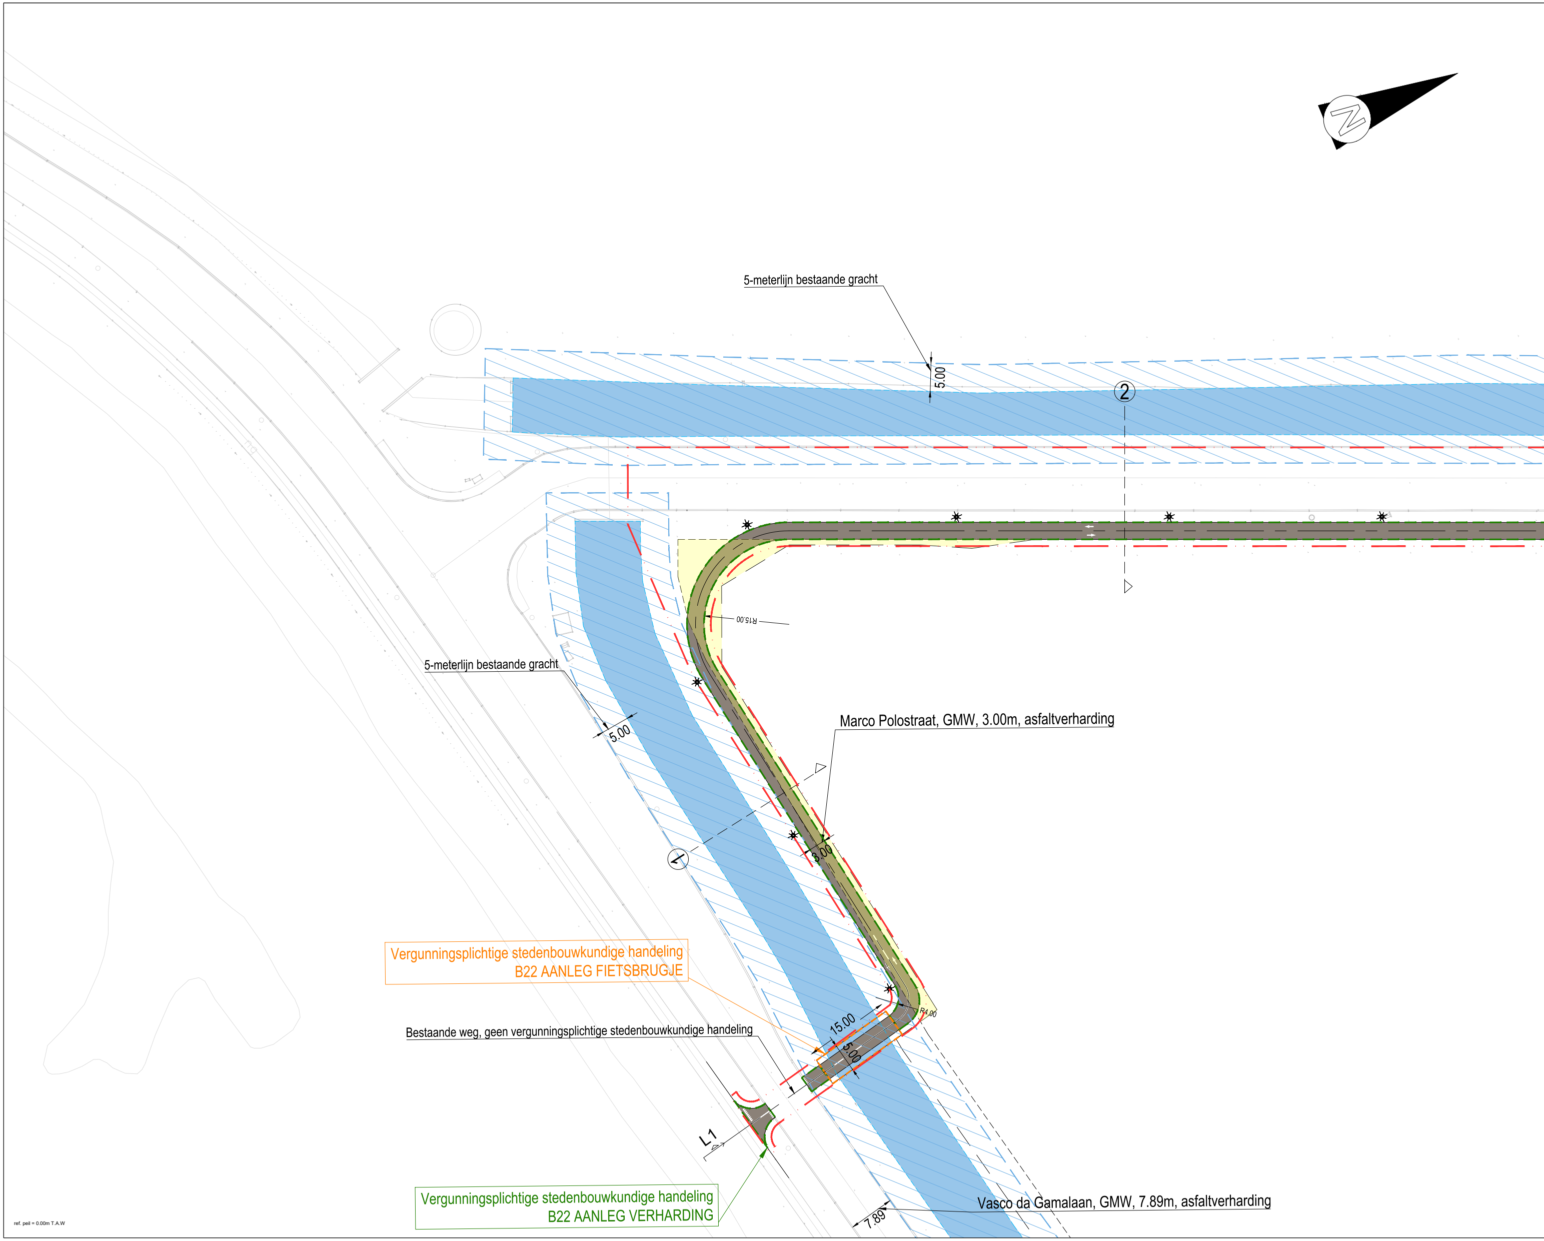
N
5-meterlijn bestaande gracht
5.00
2
5-meterlijn bestaande gracht
5.00
R15.00
Marco Polostraat, GMW, 3.00m, asfaltverharding
1
3.00
Vergunningsplichtige stedenbouwkundige handeling
B22 AANLEG FIETSBRUGJE
R4.00
15.00
5.00
Bestaande weg, geen vergunningsplichtige stedenbouwkundige handeling
L1
Vergunningsplichtige stedenbouwkundige handeling
B22 AANLEG VERHARDING
Vasco da Gamalaan, GMW, 7.89m, asfaltverharding
7.89
ref. peil = 0.00m T.A.W

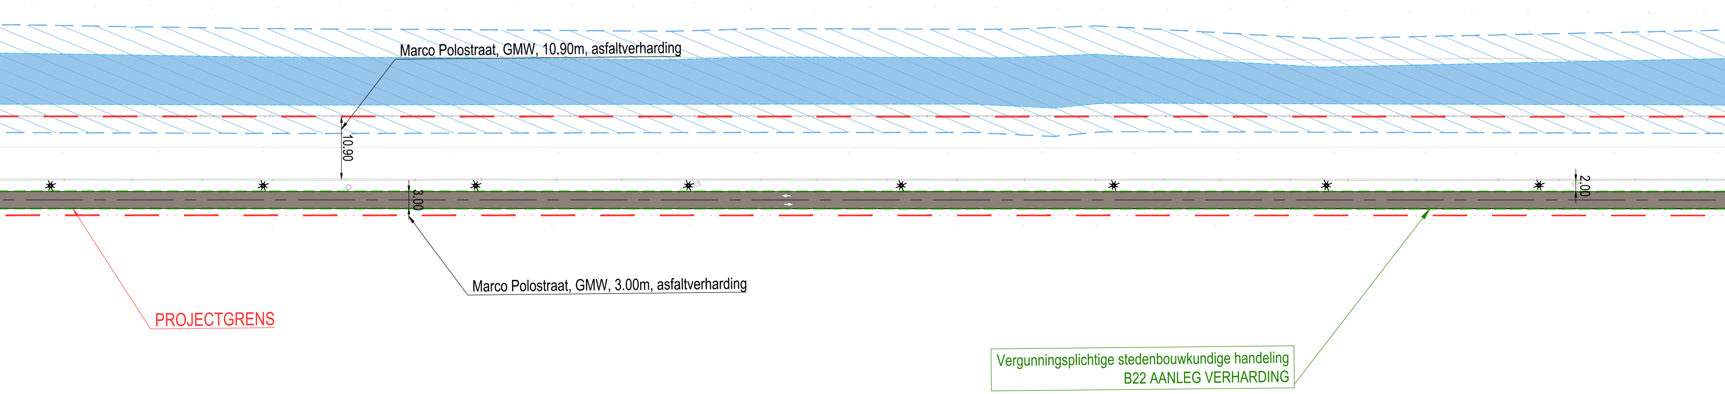
10.90
3.00
2.00

Marco Polostraat, GMW, 10.90m, asfaltverharding

Marco Polostraat, GMW, 3.00m, asfaltverharding

PROJECTGRENS

Vergunningsplichtige stedenbouwkundige handeling
B22 AANLEG VERHARDING

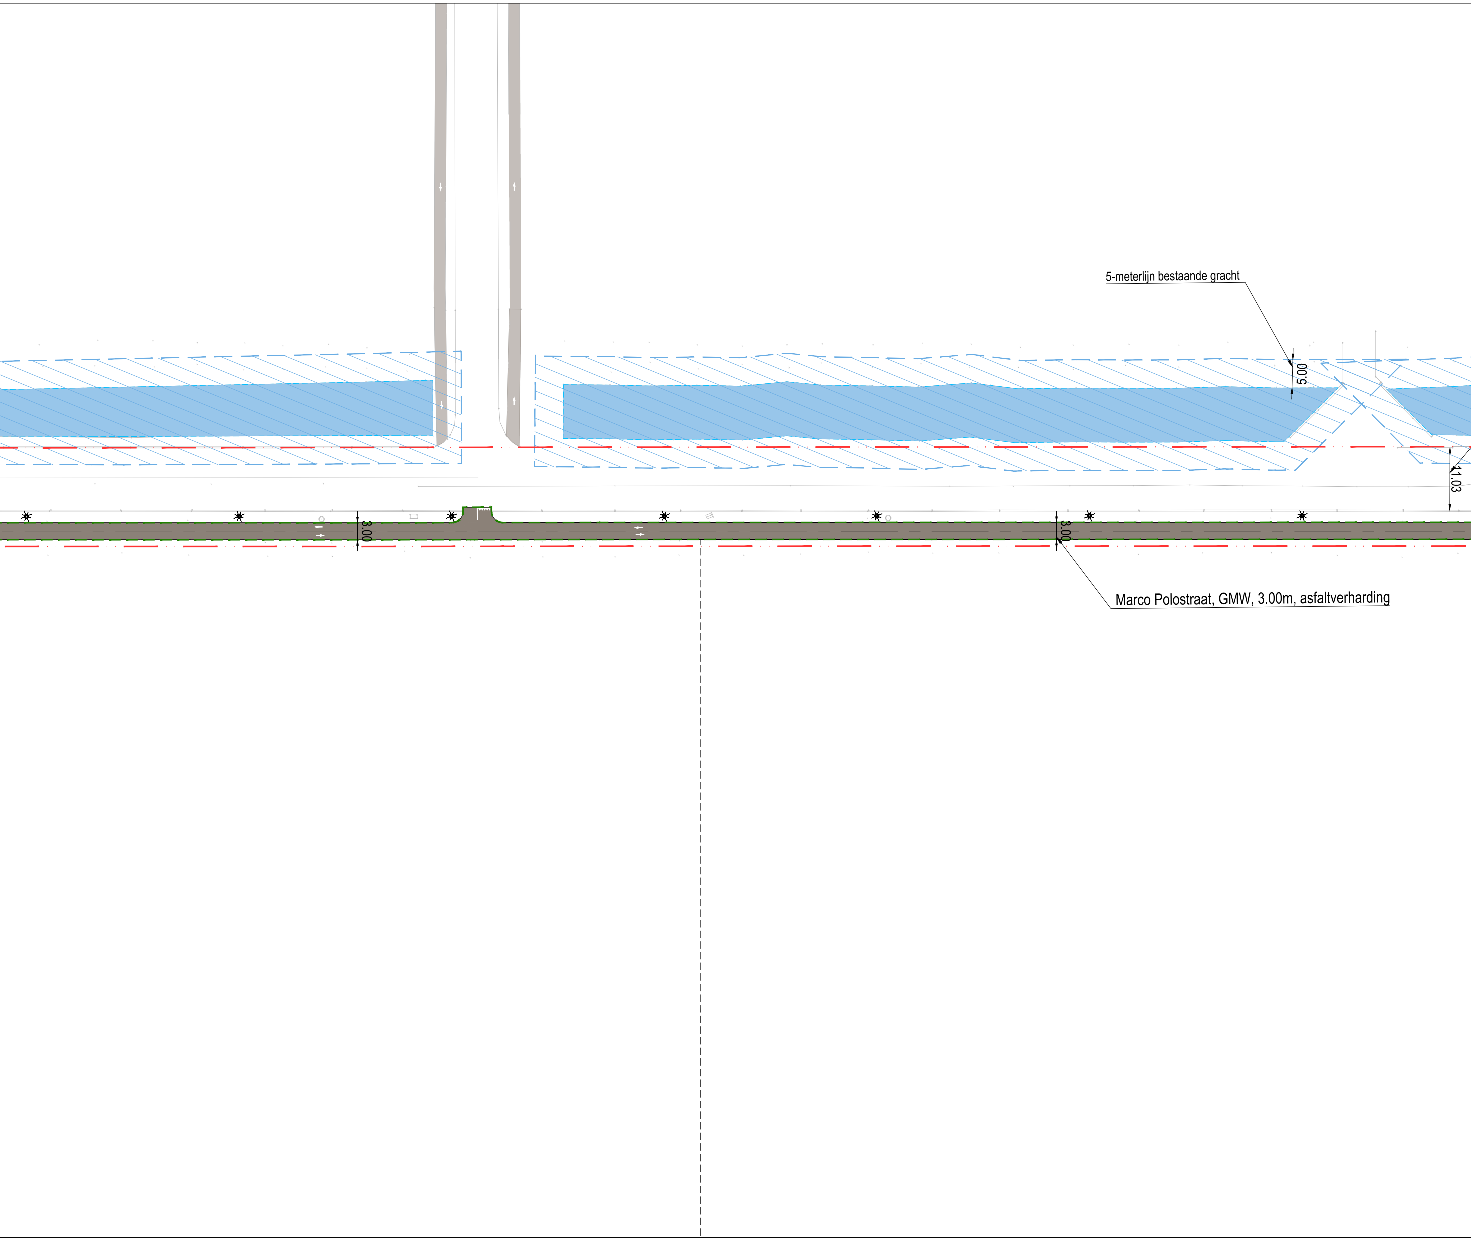
5-meterlijn bestaande gracht
5.00
11.03
3.00
3.00
Marco Polostraat, GMW, 3.00m, asfaltverharding

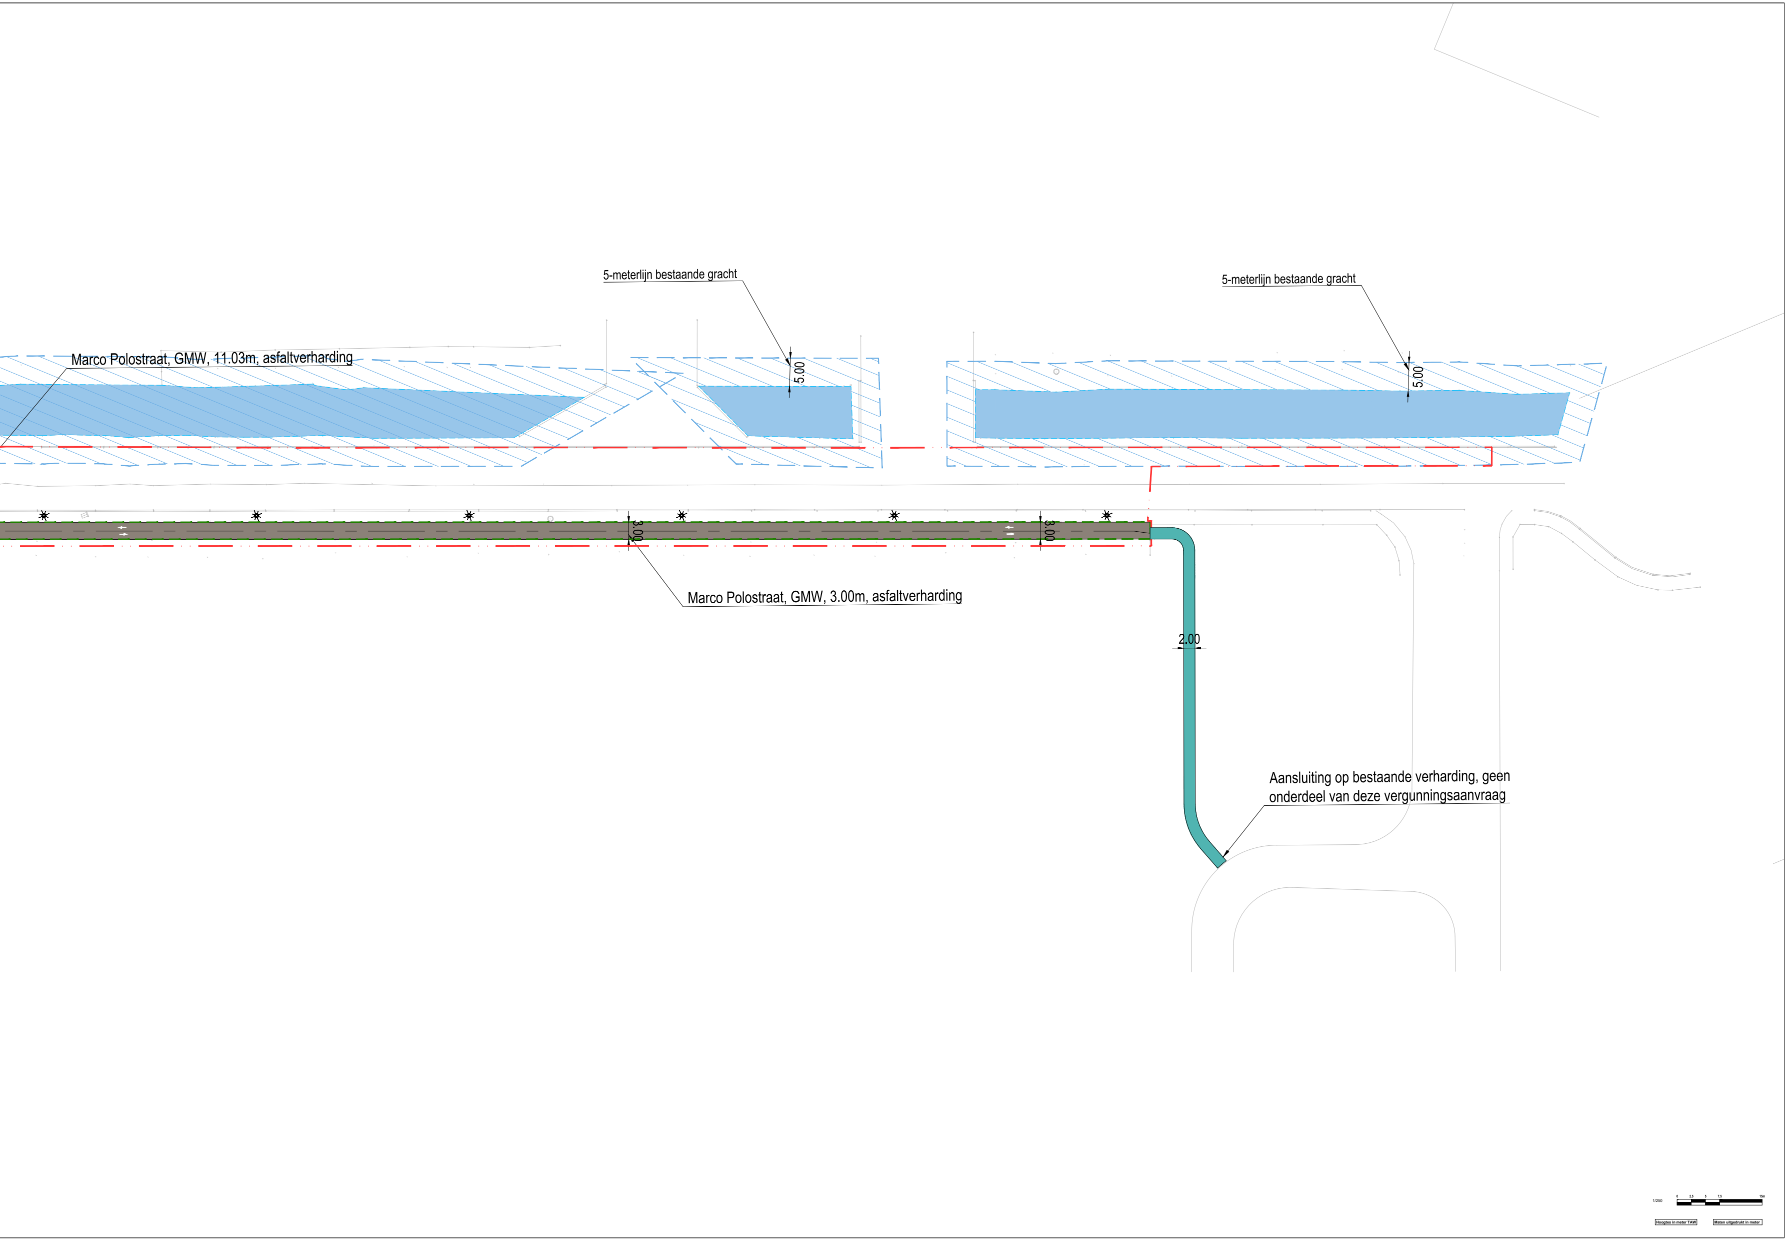
5-meterlijn bestaande gracht
5-meterlijn bestaande gracht
Marco Polostraat, GMW, 11.03m, asfaltverharding
5.00
5.00
3.00
3.00
Marco Polostraat, GMW, 3.00m, asfaltverharding
2.00
Aansluiting op bestaande verharding, geen onderdeel van deze vergunningsaanvraag
1/250
0
2.5
5
7.5
15m
Hoogtes in meter TAW
Maten uitgedrukt in meter

C:\Users\VN1A1K\OneDrive - Sweco AB\Gr_Omgevingsvergunningen - OVA - Marco Polo\30_Permit\BA_ADDENDUM B22_P_N.dwg - 1 (20250519.1442)