Constructietekening fietsbrug (indicatief)
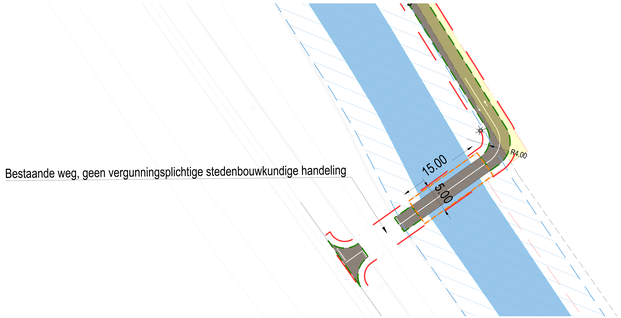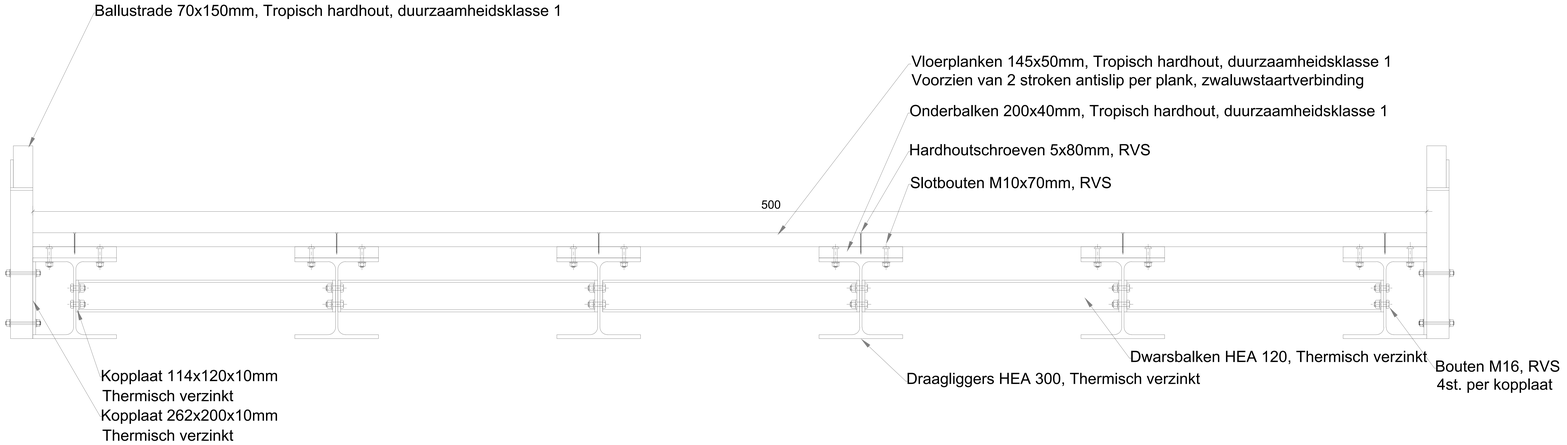
Implantingsplan schaal 1/100