AANVRAAG VAN EEN OMGEVINGSVERGUNNING
WIJZIGING VAN WERKEN IN UITVOERING

PROJECTNAAM
Nieuw Gent - Agaatstraat

LOCATIE
Agaatstraat 9 en 11
9000 Gent

KADASTRALE GEG.
kadastrale geg. GENT Afdeling 8 sectie H nummer 0823 h

ARCHITECTEN

BLAF architecten bv
Poelstraat 100
9150 Lokeren
België
t. +32 9 349 87 77
e. info@blaf.be

DENC studio bv
Dubbelstraat 35 bus 0011
9000 Gent
België
t. +32 9 373 83 43
e. info@denc-studio.be

OMSCHRIJVING	SCHAAL	DATUM
AGAATSTRAAT	1/50	05/06/23
plan eerste verdieping		
FASE	VERSIE	FORMAAT
vergunningsaanvraag	a	A0+

OPDRACHTGEVER
sogent
Voldersstraat 1
9000 Gent
t. +32 9 269 69 00 e. info@sogent.be www.sogent.be
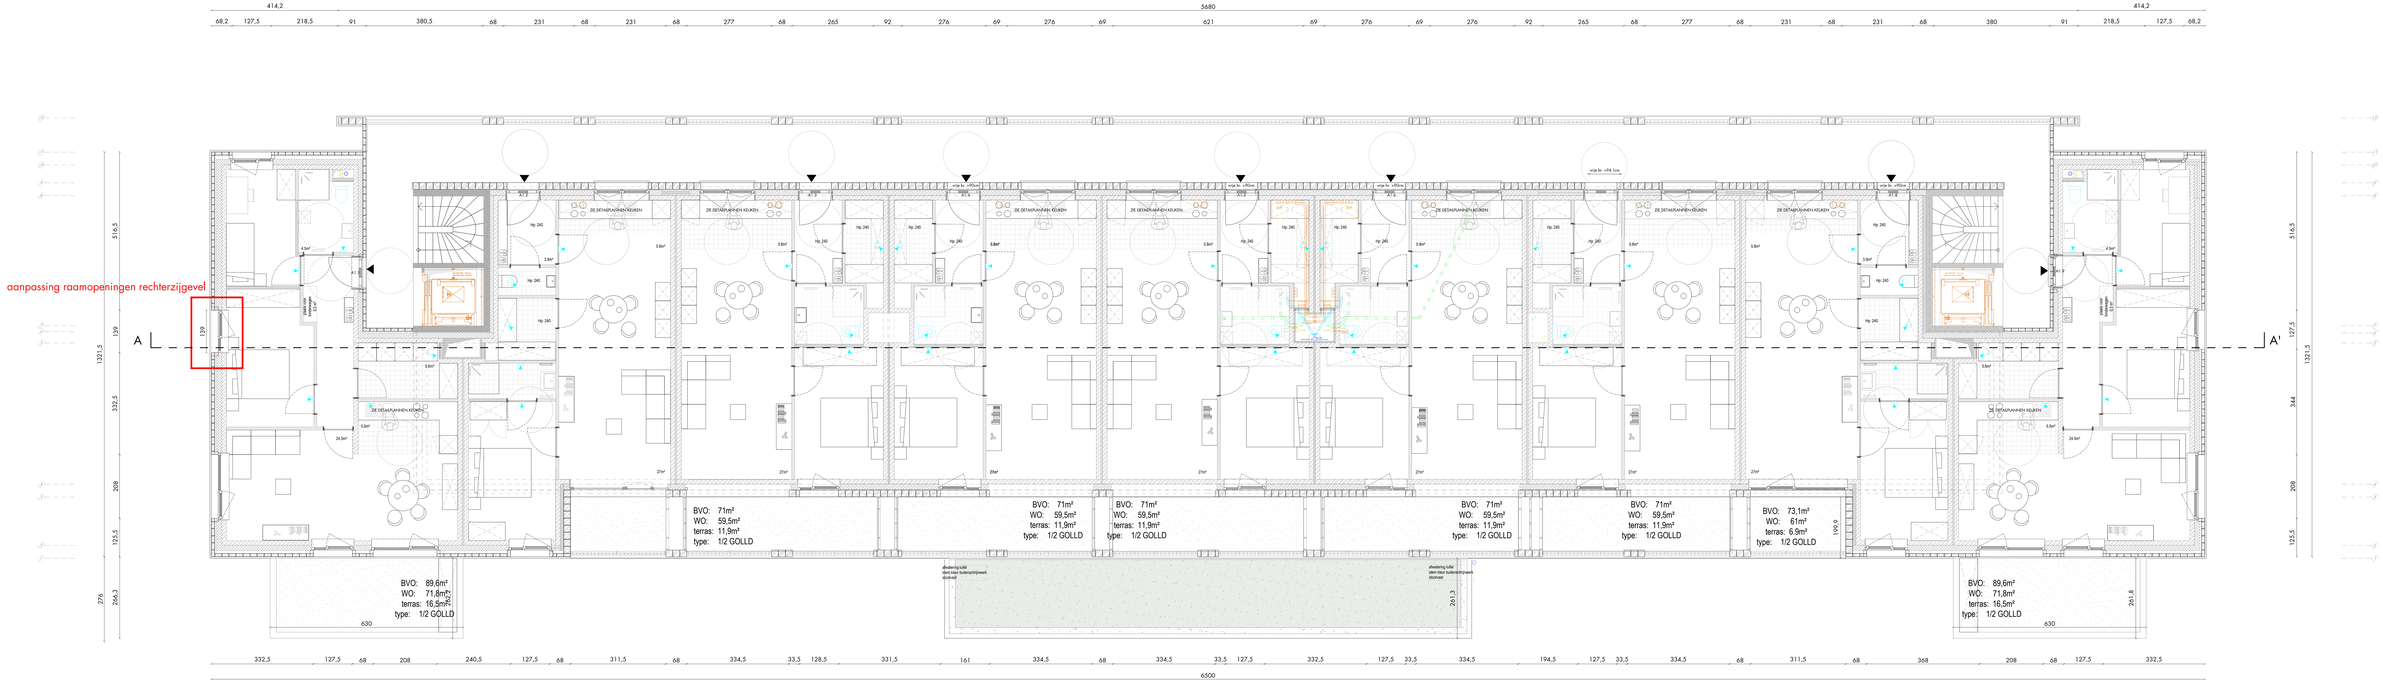
NIEUWE TOESTAND = BESTAANDE TOESTAND