


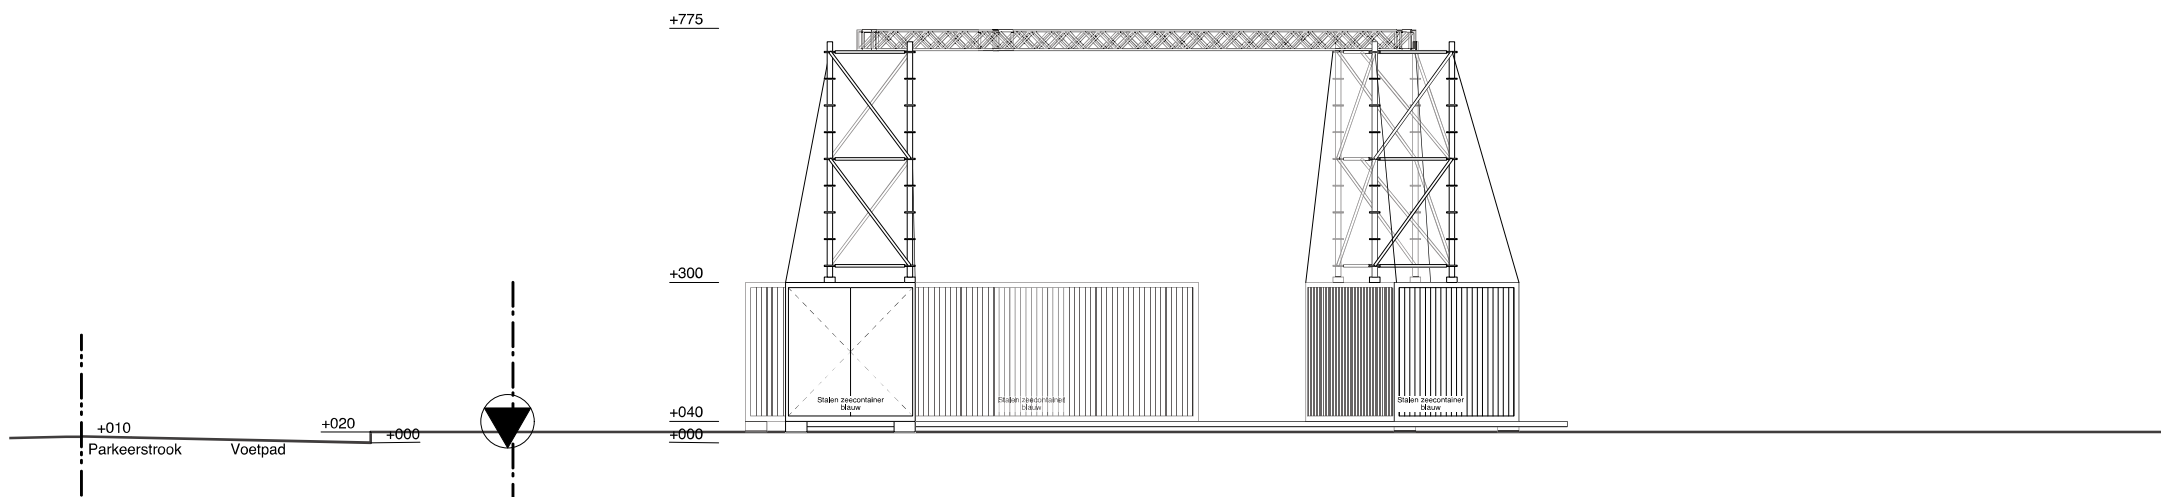

0 1



10

ONTWERP:			
 BAEYENS & BECK IR. ARCHITECTEN			
PROJECT:	bouw van een tijdelijk podium + aanhorigheden		
ADRES:	Kikvorsstraat 34—86 9000 Gent		
OPDRACHT:	Titannick vzw.		
DOSSIER:	21/10 TITA	05/05/2021	1/200
BA_podium met aanhorigheden_G_N_O_rechter gevel			