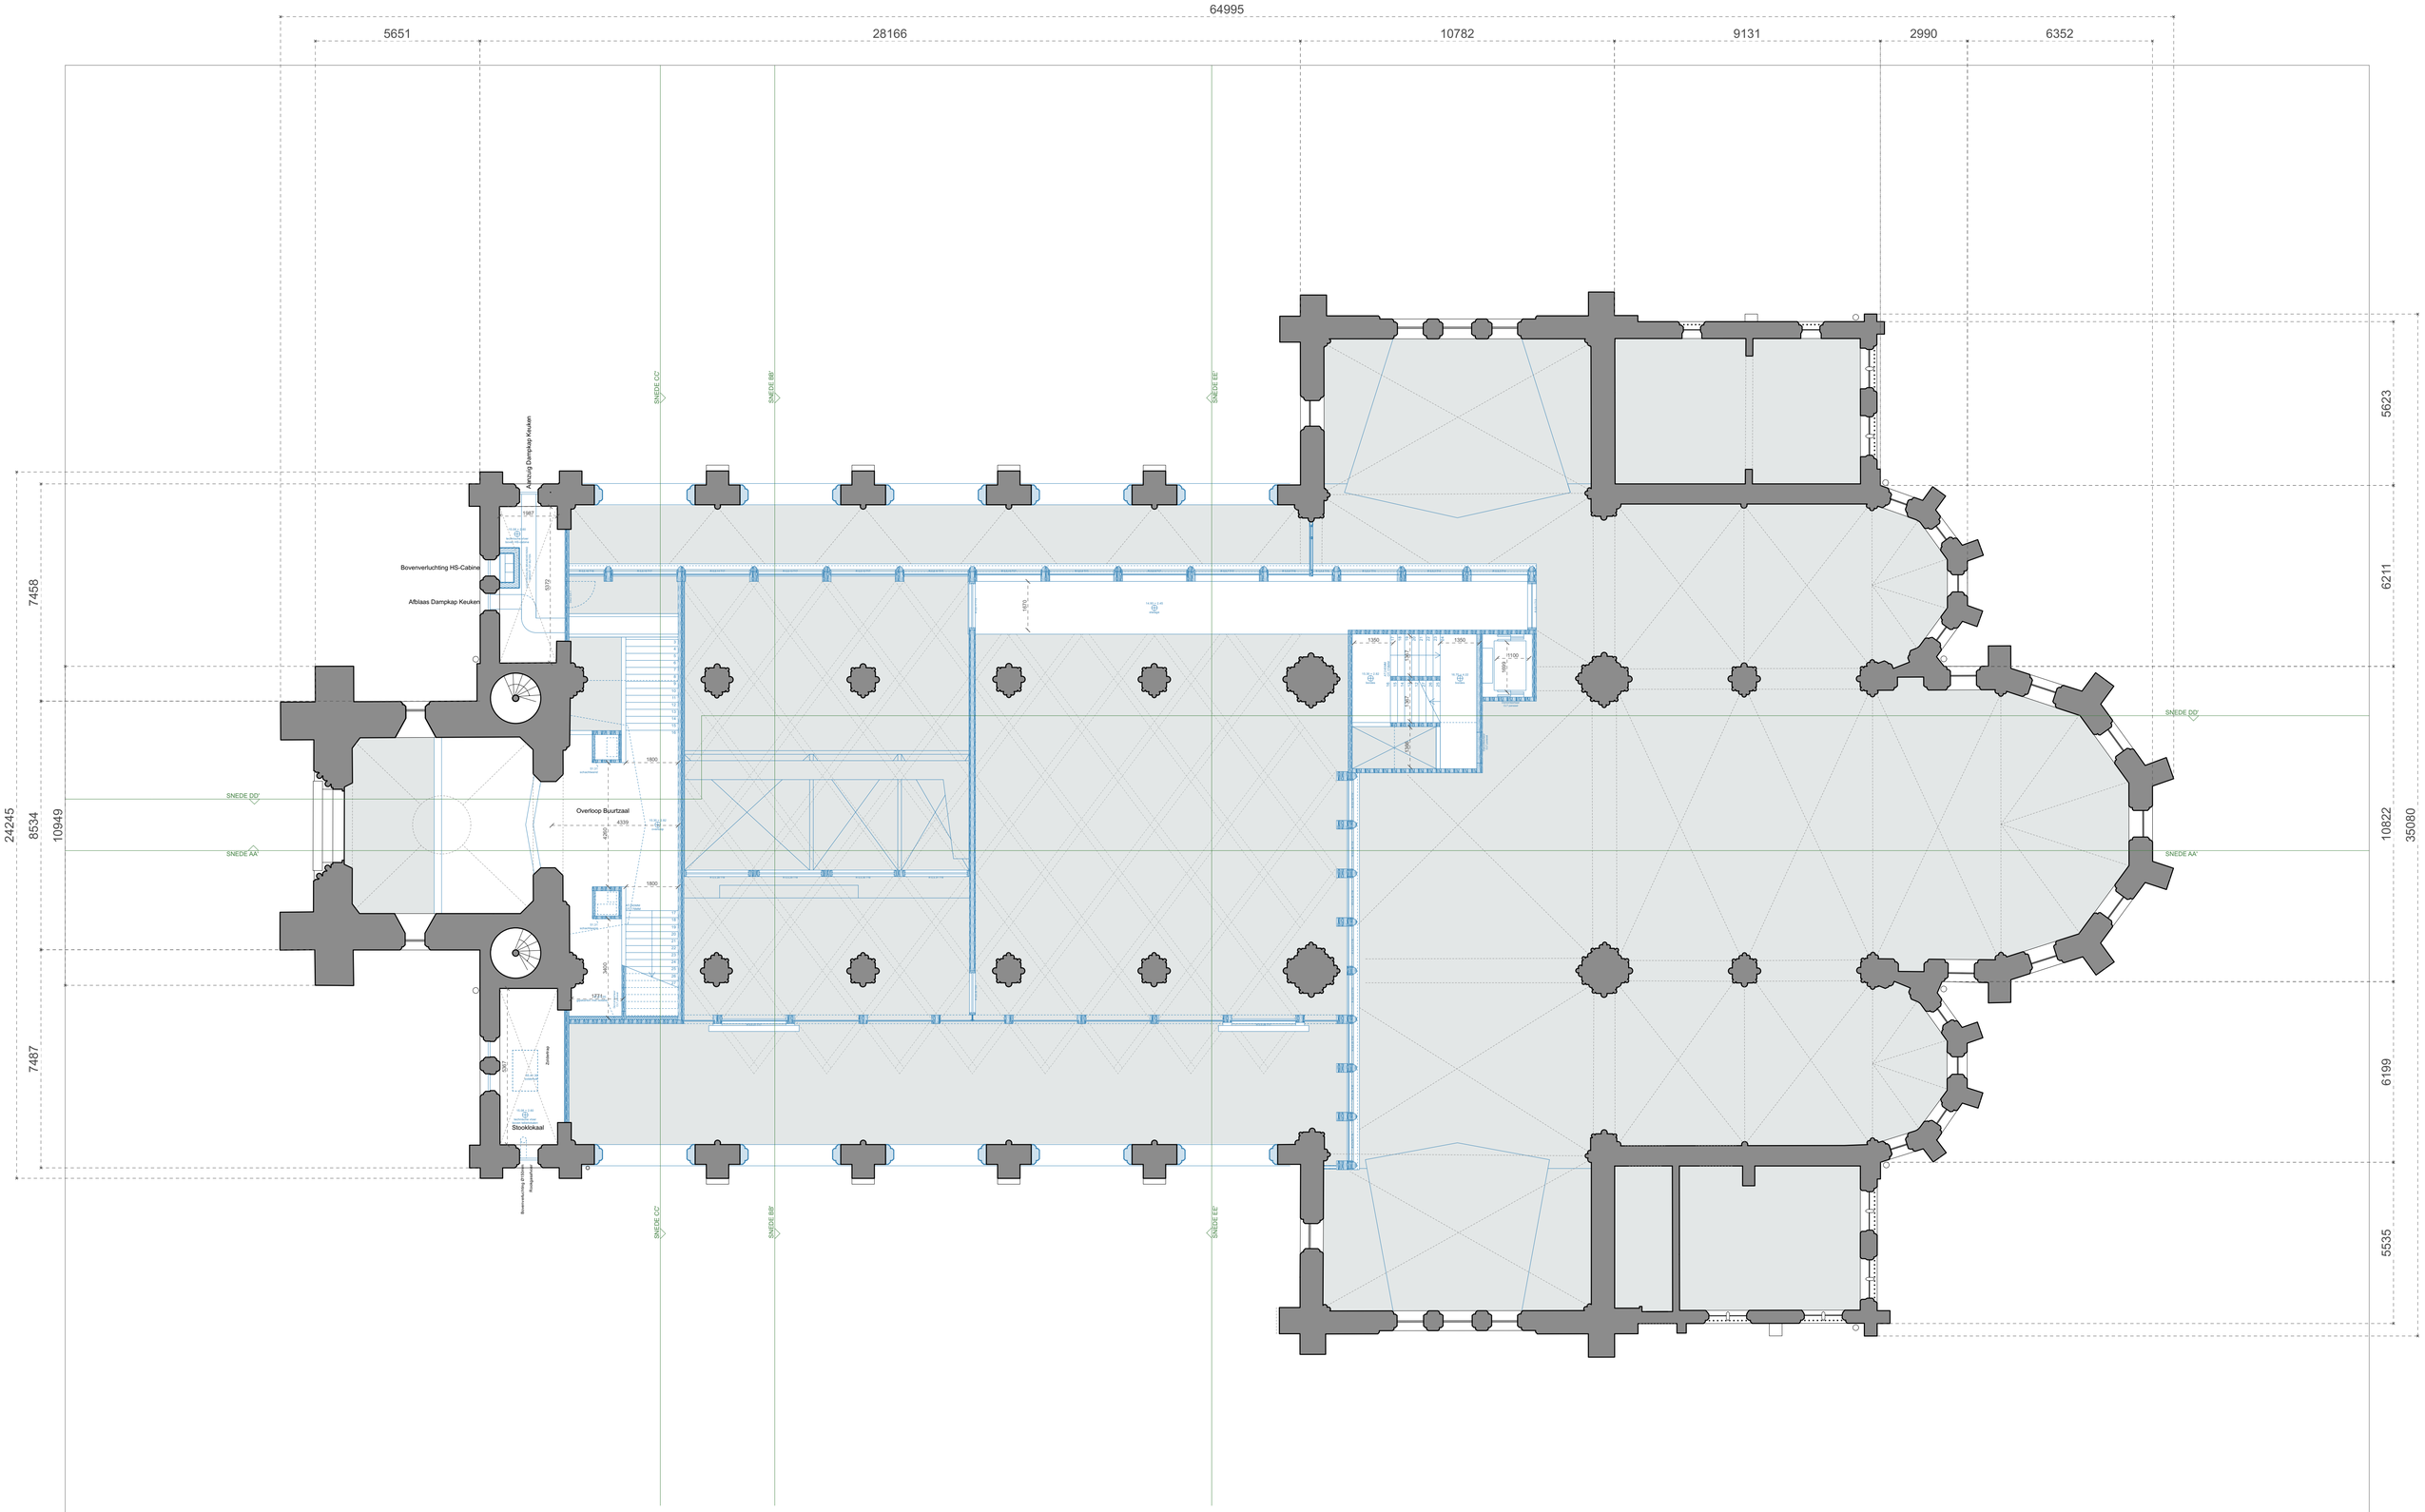

BA_HHART KERK_P_N_02.82_Plan Tussenverdiep 9 juli 2025 schaal 1:100

apostelhuizen 9 - 9000 gent belgië www.hdsps.be tel 0032(0)9 329 42 52 of 0032(0)9 329 00 22 fax 0032(0)9 329 42 54 mail: info@hdsps.be
DE SMET VERMEULEN architecten bvba
Ban B046 4470 0767 4136 bic KREDBEBB btw 436.984.188

N

0 1 5 m