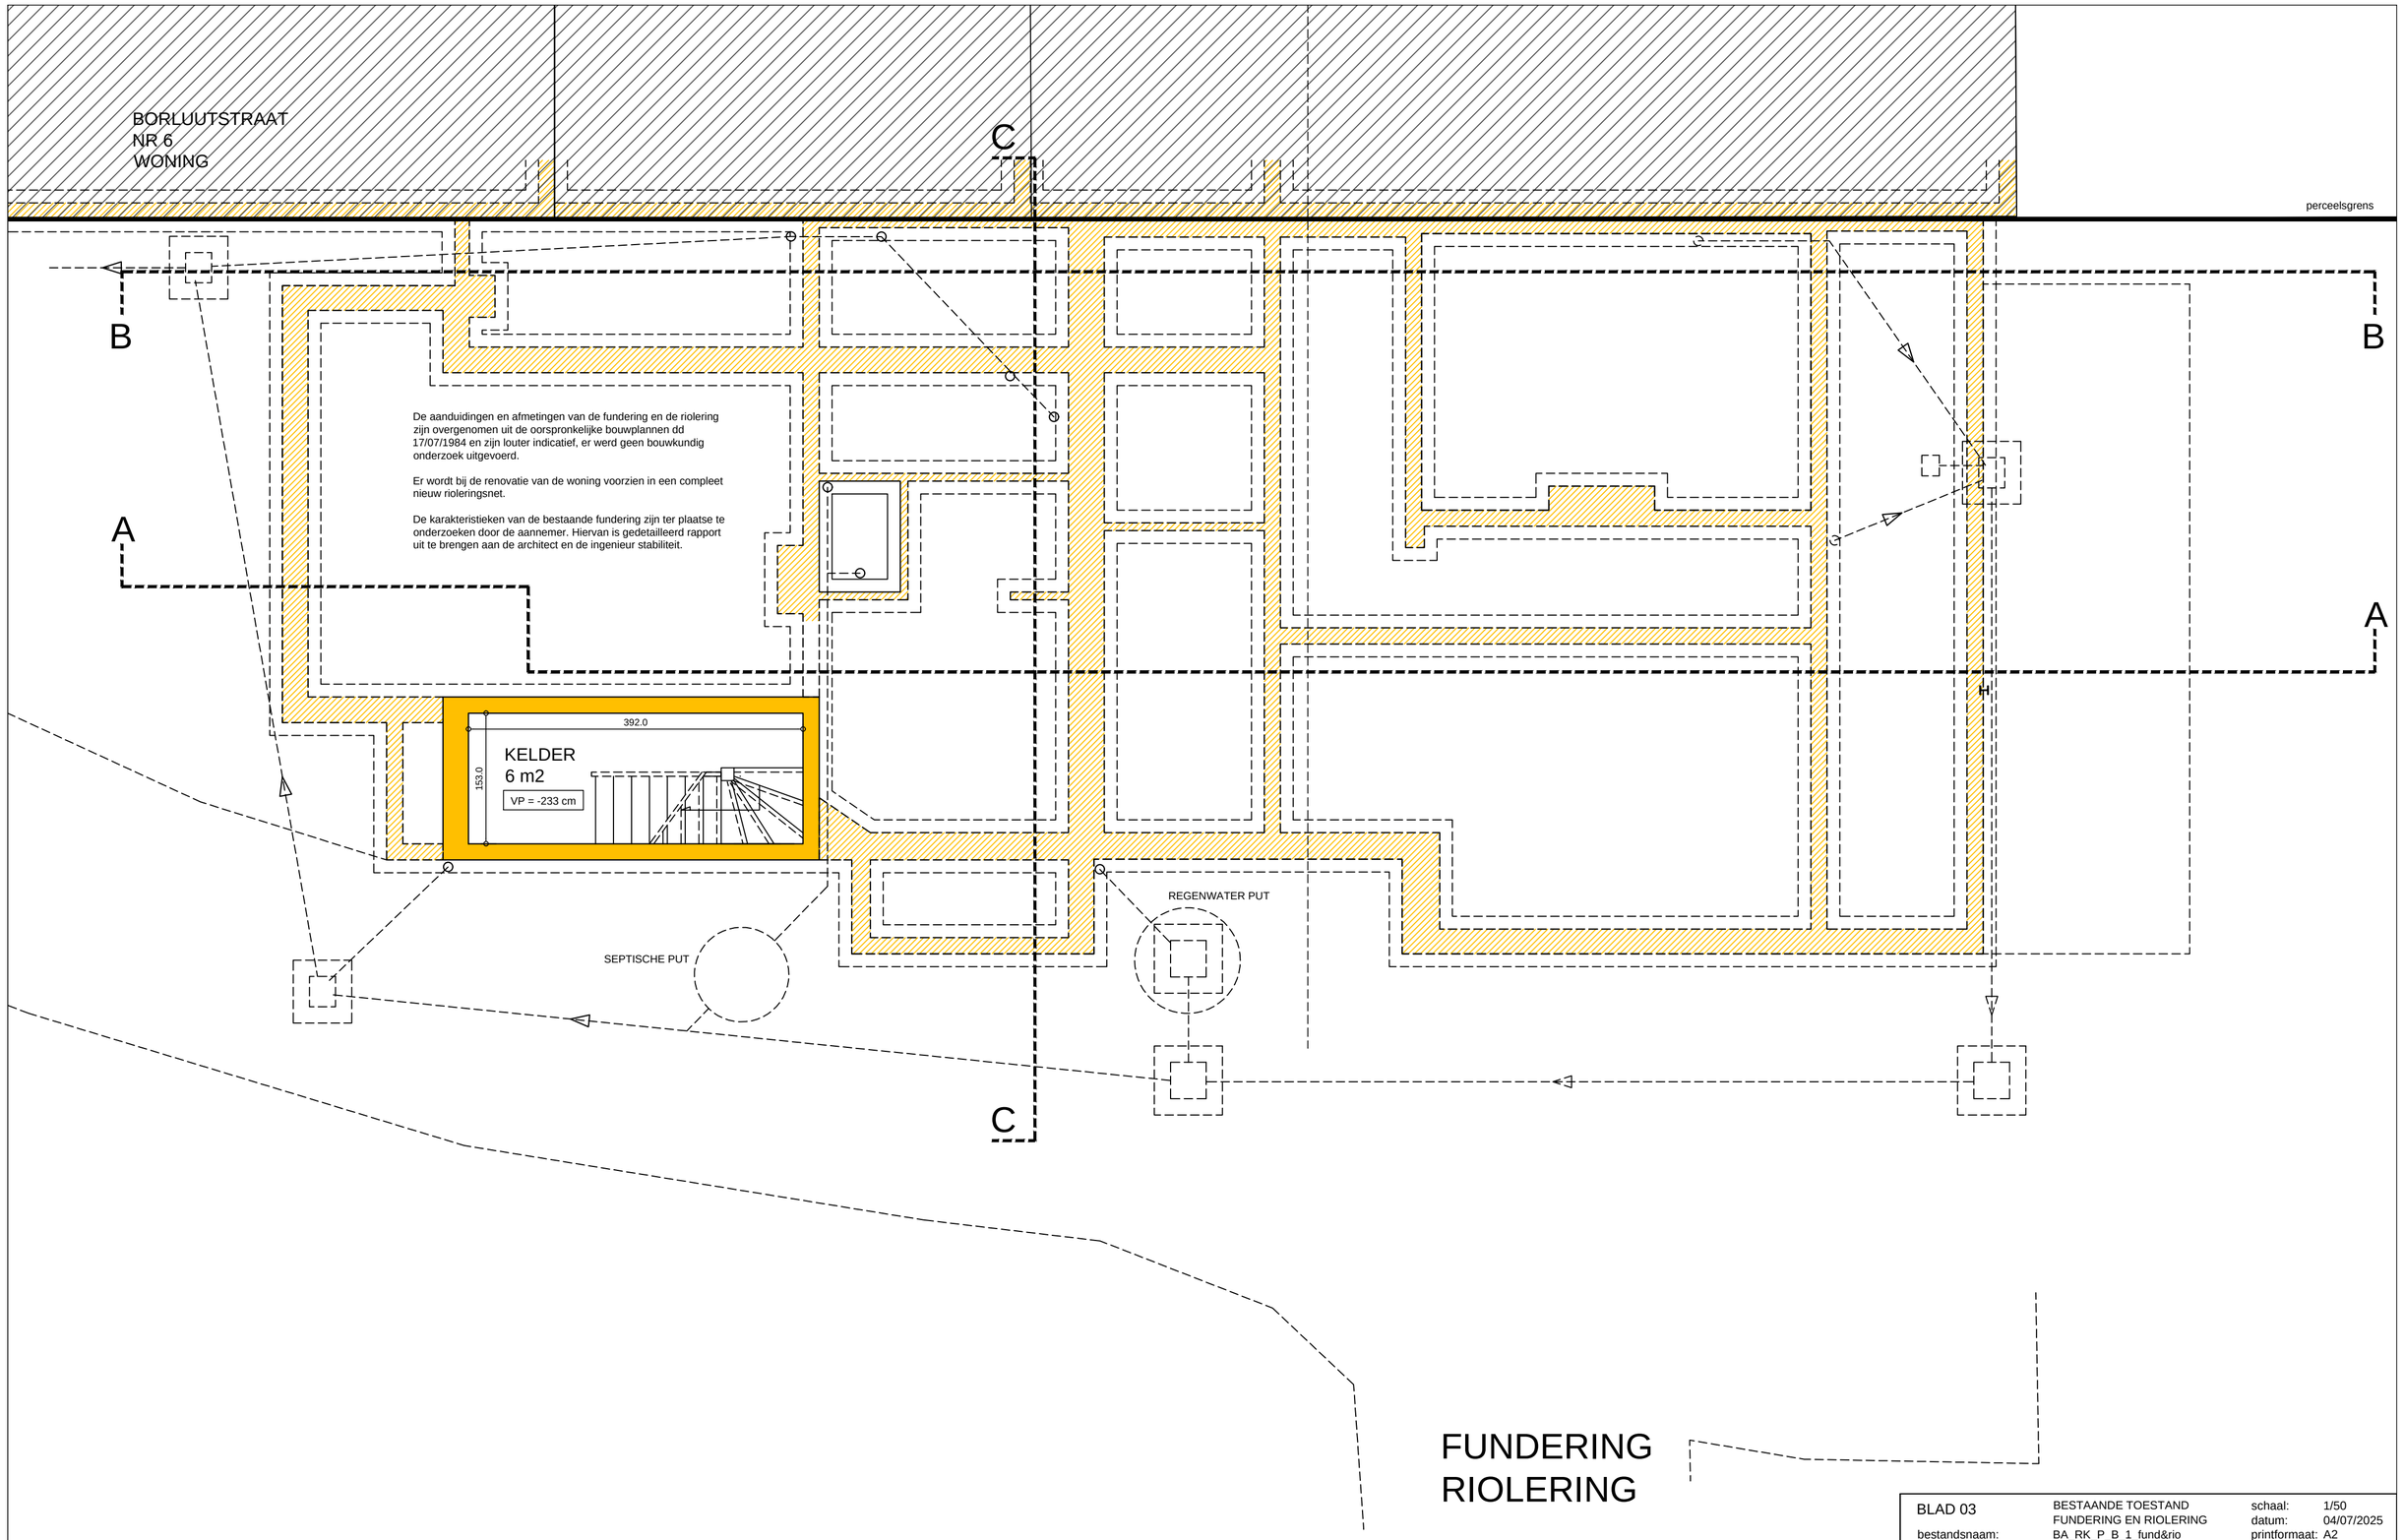

FUNDERING
RIOLERING

NOORDPIJL

0 50 100 250 cm

BLAD 03	BESTAANDE TOESTAND FUNDERING EN RIOLERING	schaal:	1/50
		datum:	04/07/2025
bestandsnaam:	BA_RK_P_B_1_fund&rio	printformaat:	A2

ONTWERP	**renovatie woning**
LIGGING KADASTER	**Borluutstraat 4, 9051 Sint-Denijs-Westrem / Gent** **Afdeling 25, Sectie D nummer 94m3;**
OPDRACHTGEVER	**dhr. Robrecht BISSCHOP & mevr. Kay ONGENA** **Borluutstraat 4, 9051 Sint-Denijs-Westrem / Gent**
ARCHITECT	**B5architecten bv** **Beukenlaan 22, 9051 Sint-Denijs-Westrem / Gent** **tel. 09 385 53 59**