
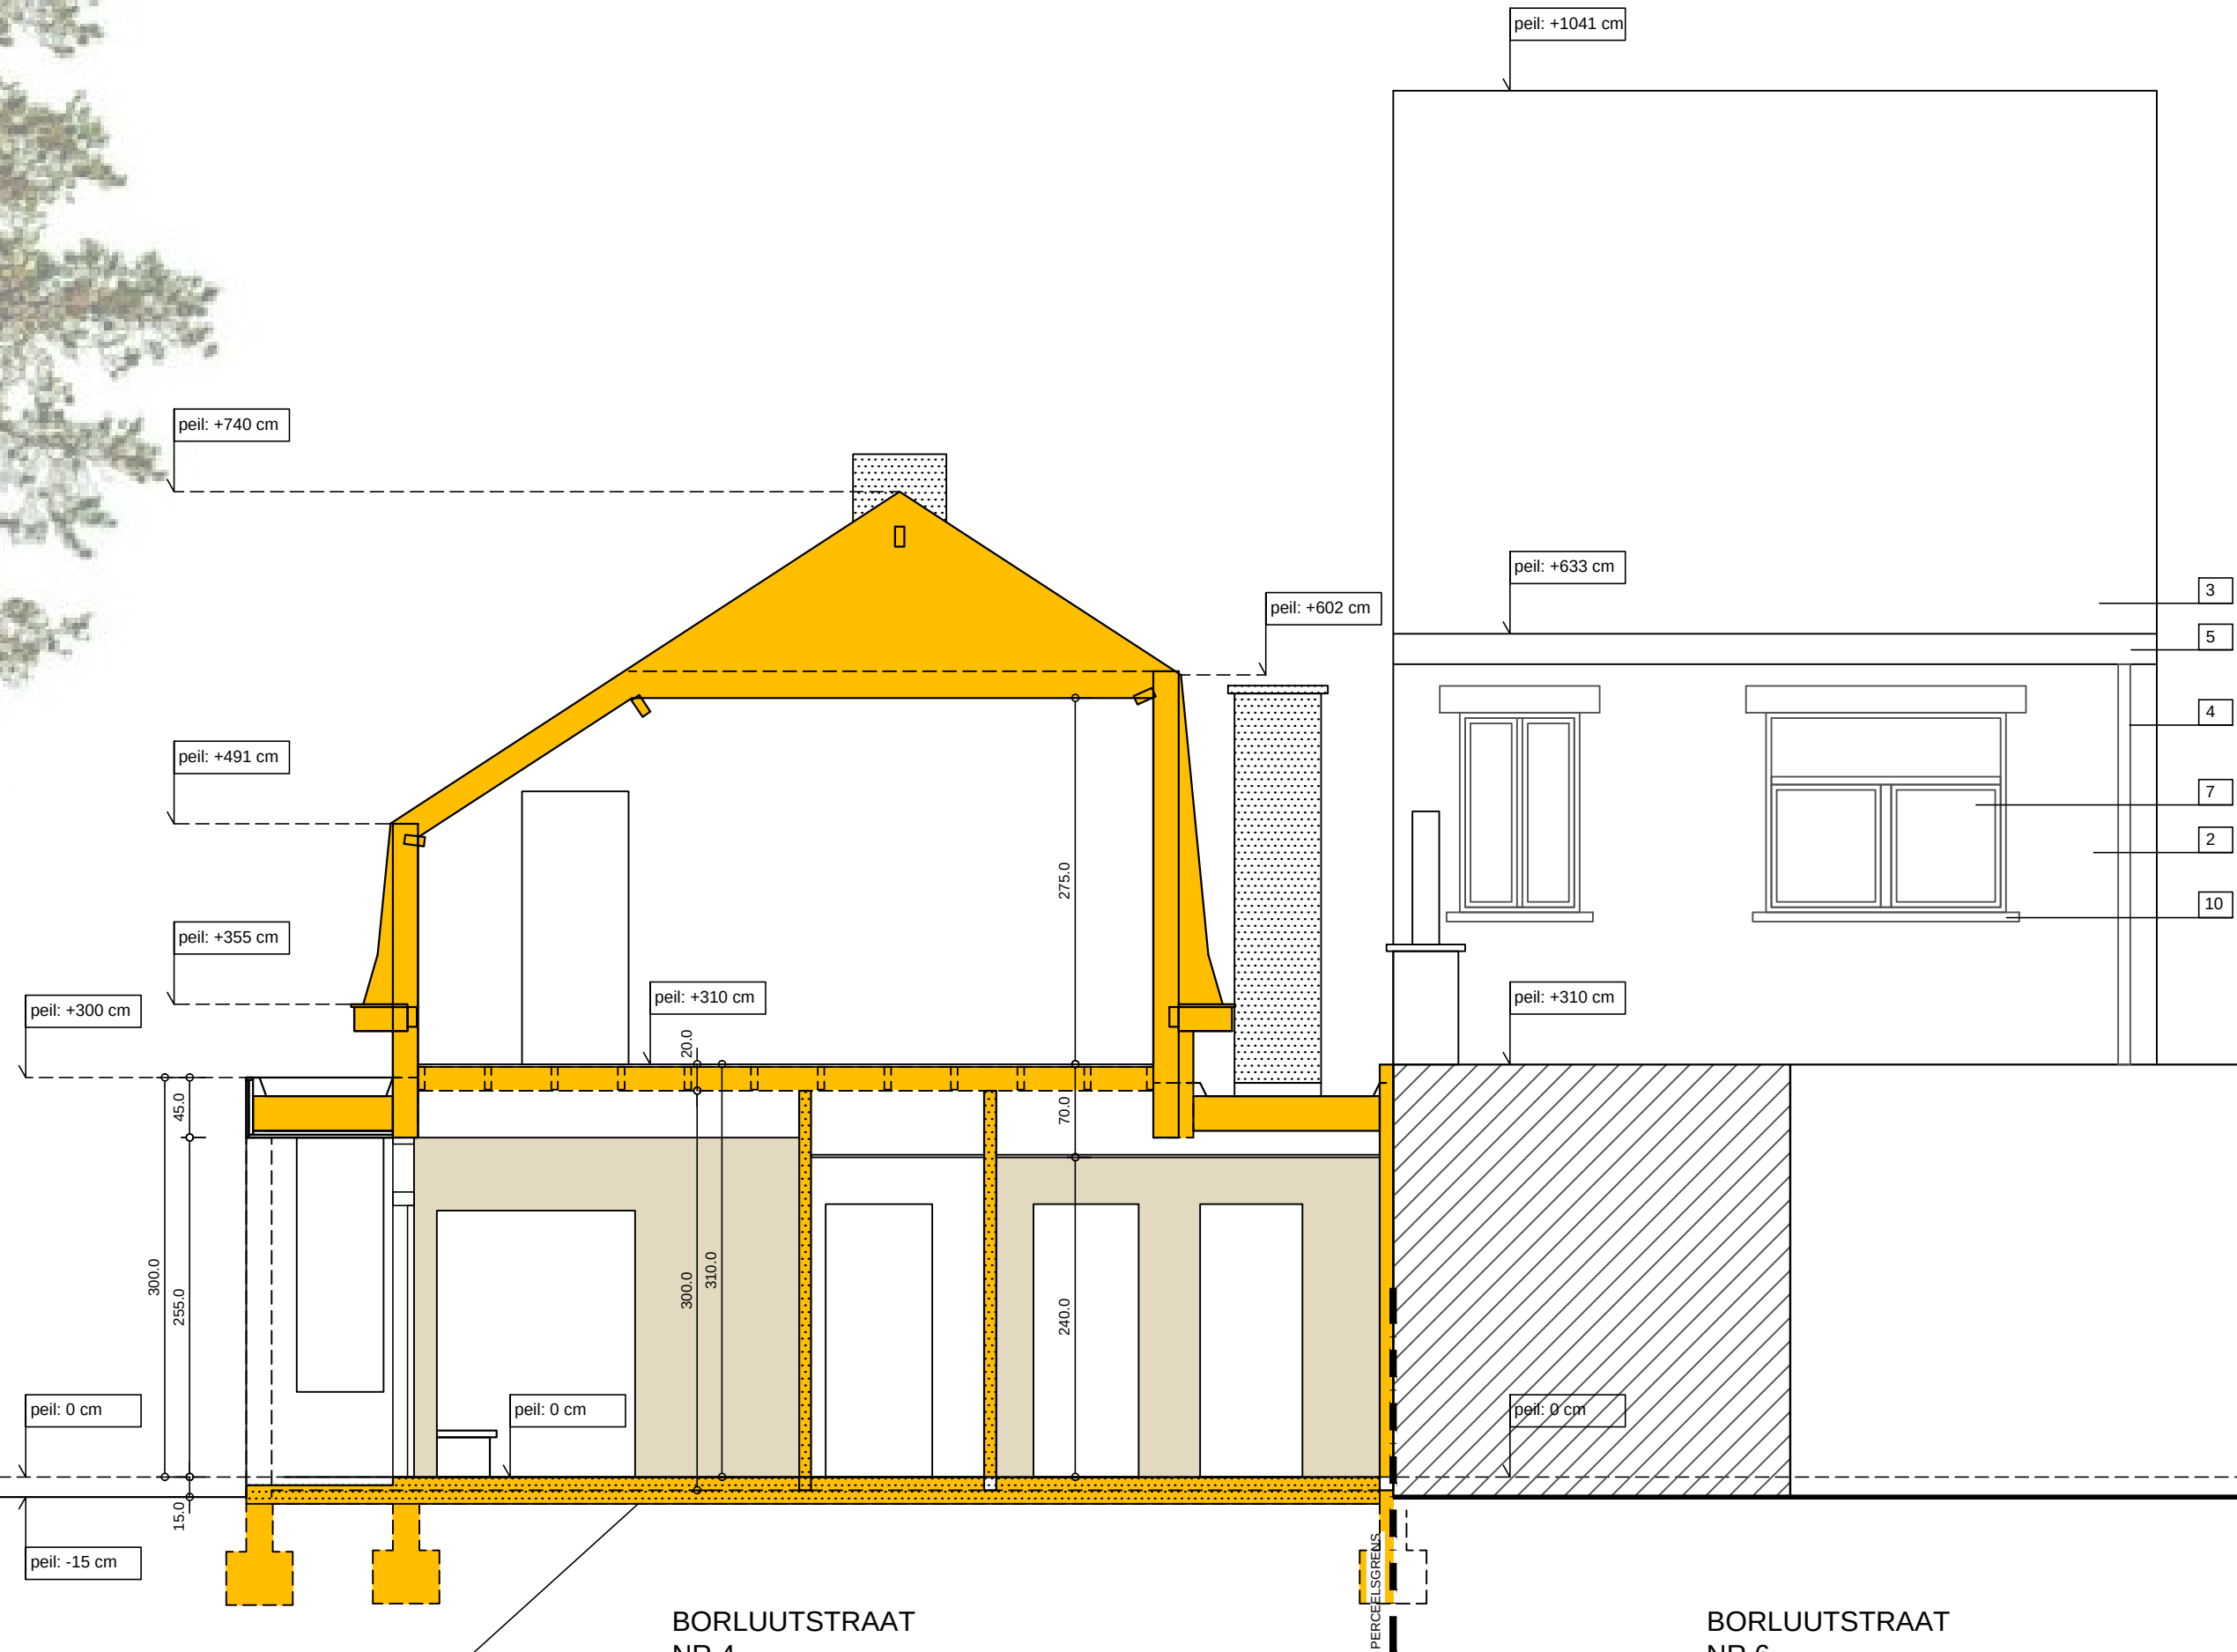


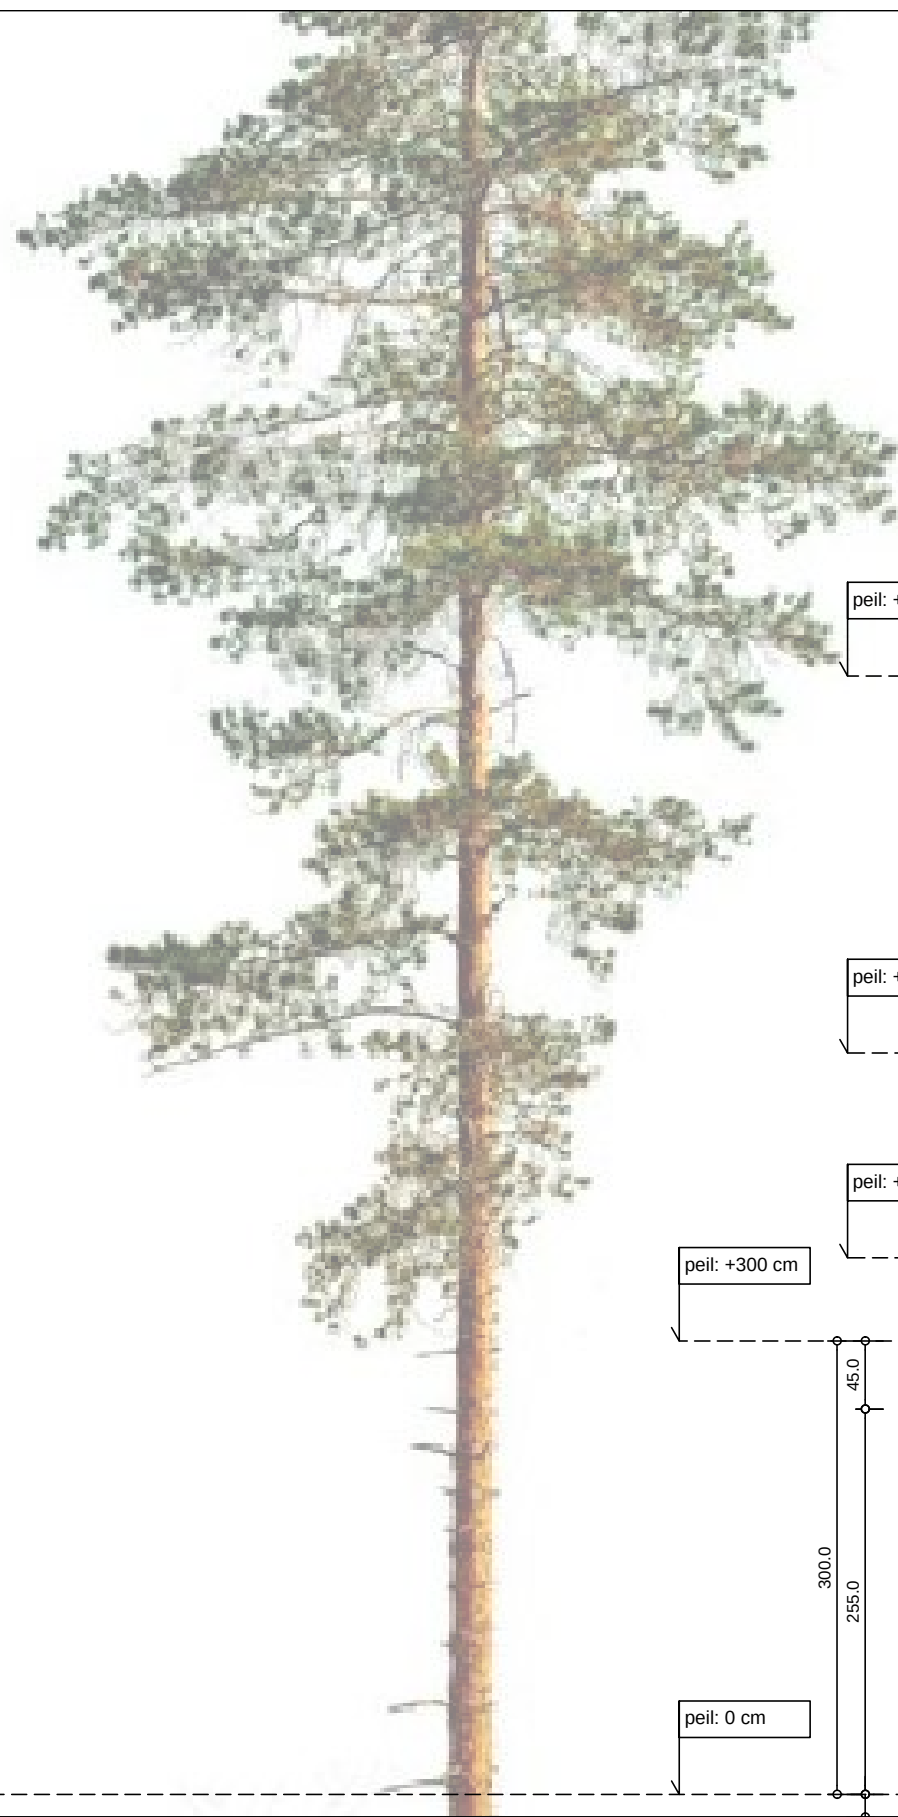


03. **AFBRAAKWERKEN**
Het vloerpakket op volle grond wordt verwijderd

BORLUUTSTRAAT
NR 4
WONING

BORLUUTSTRAAT
NR 6
WONING

SNEDE CC

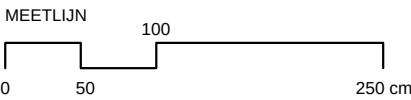

BLAD 08	BESTAANDE TOESTAND SNEDE CC	schaal: 1/50
bestandsnaam:	BA_RK_S_B_2_snede CC	datum: 04/07/2025
OPDRACHTGEVER	renovatie woning	
LIGGING	Borluutstraat 4, 9051 Sint-Denijs-Westrem / Gent	
KADASTER	Afdeling 25, Sectie D nummer 94m3;	
OPDRACHTGEVER	dhr. Robrecht BISSCHOP & mevr. Kay ONGENA	
OPDRACHTGEVER	Borluutstraat 4, 9051 Sint-Denijs-Westrem / Gent	
ARCHITECT	B5architecten bv	
ARCHITECT	Beukenlaan 22, 9051 Sint-Denijs-Westrem / Gent	
ARCHITECT	tel. 09 385 53 59	