


ZIE BIJZONDERE
VOORWAARDE(N)

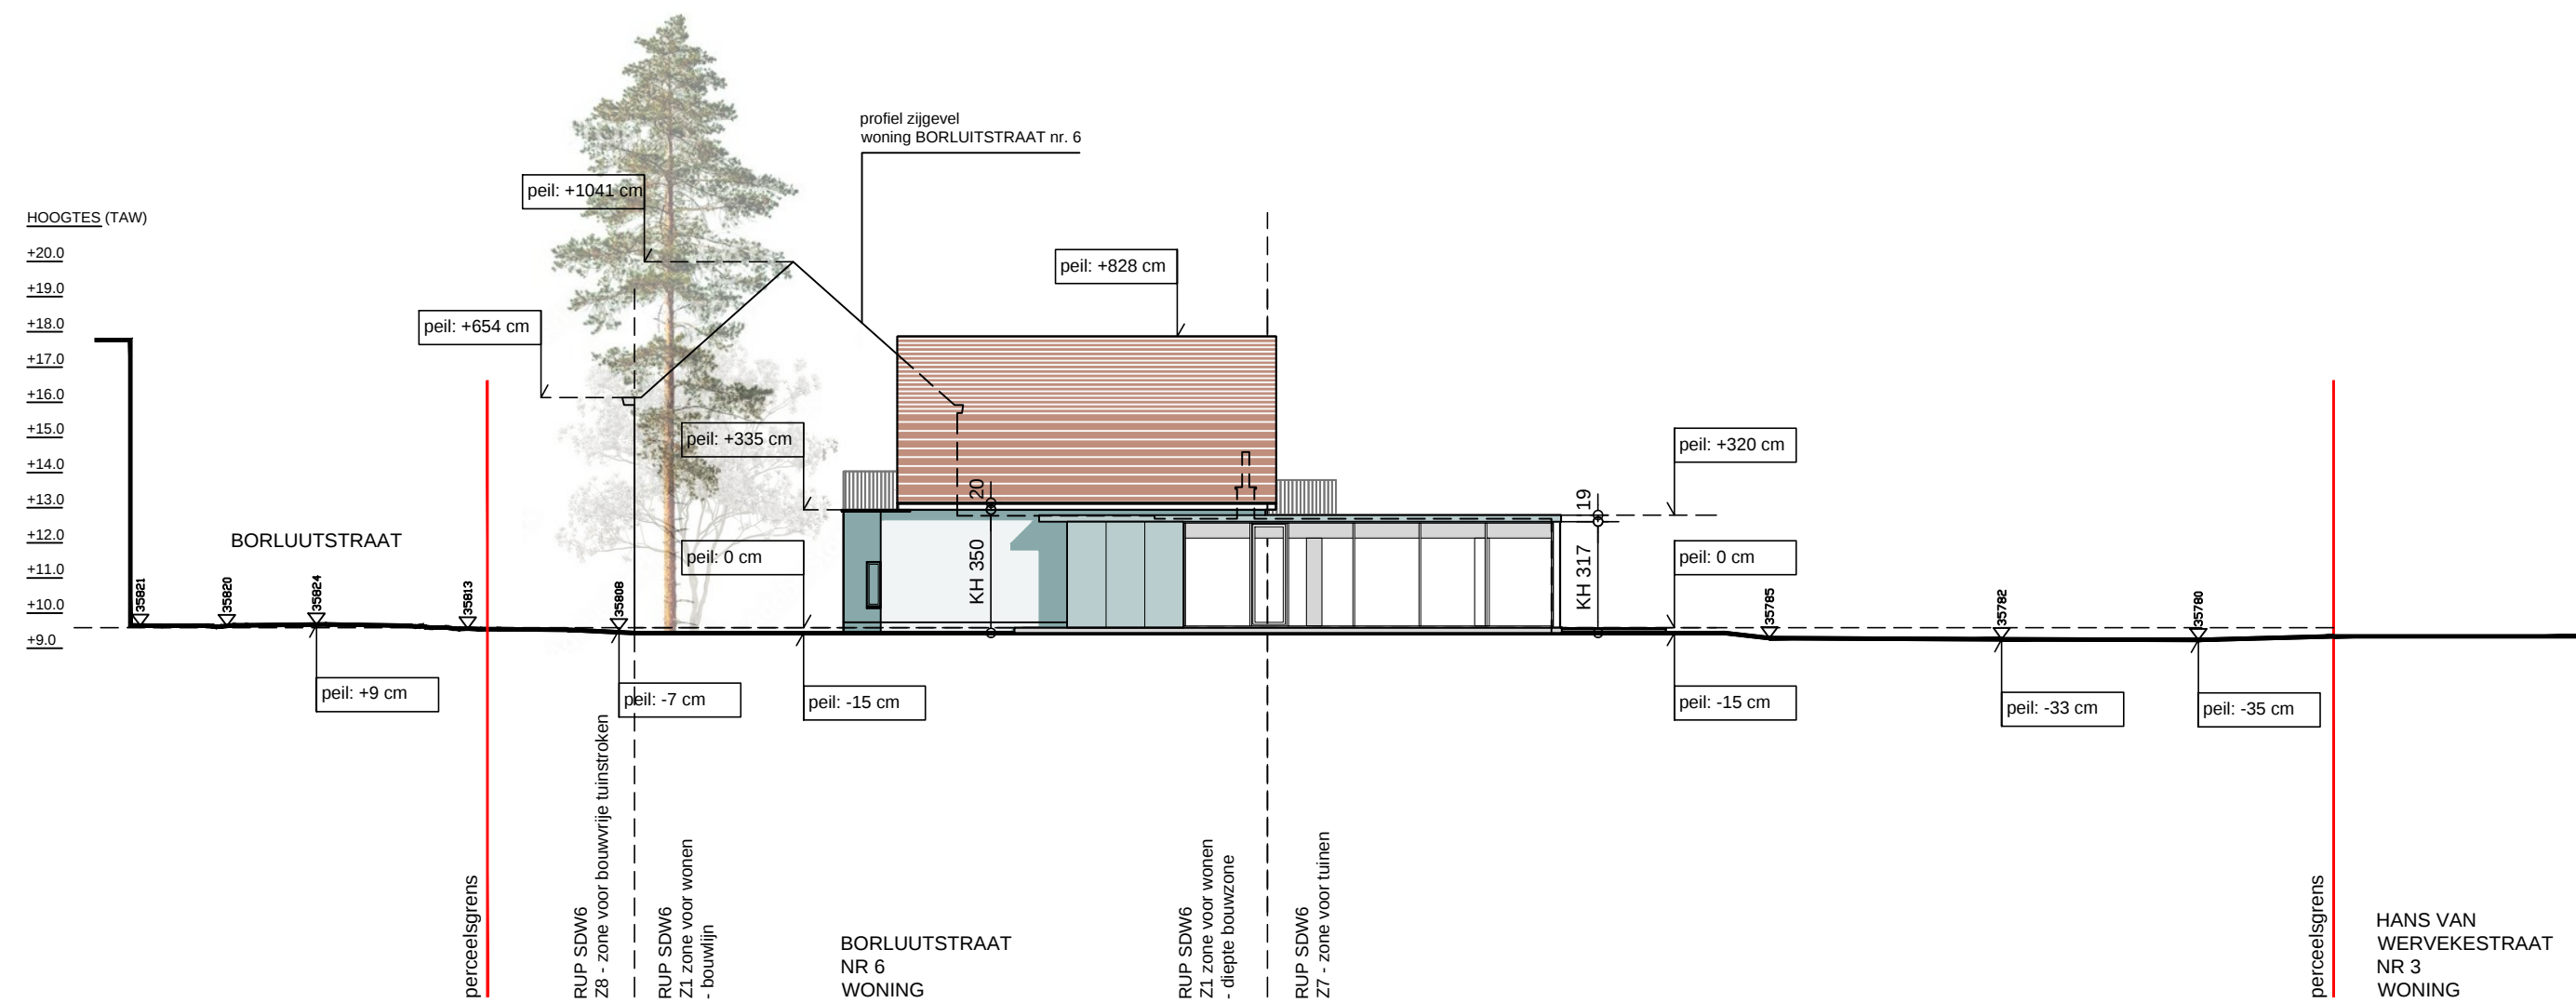

LEGENDE

- te renoveren woning
- te slopen / verwijderen
- bestaand gebouw / constructie
- referentiepunt
- opnamepunt foto
- afmeting eenheid cm
- hoogtepeil eenheid cm ten opzichte van afgewerkte vloerpas inkomdorpel, de peilen zijn indicatief
- de aanduiding van de plaats waar het terreinprofiel werd genomen
- straatverlichting
- bestaande verharding: Het hemelwater infiltreert op eigen terrein in de onverharde zone
- nieuwe verharding: Het hemelwater infiltreert op eigen terrein in de onverharde zone
- hoogtepeil (TAW) terrein / maaiveld
- hoogtepeil (TAW) inkomdorpel
- boom
- paal - reflectorpaal
- nutskast - elektriciteit
- inspectieput
- put huisaansluiting

OPENBARE WEG

- BORLUUTSTRAAT
- gemeenteweg
 - verharding met beton, berijdbare breedte +- 6.00 m
 - nutsvoorzieningen voor water / gas / telefoon / distributrie / riolering
 - voetpad met betontegels, breedte +- 2.50 m
 - zachte berm, gazon met straatbomen

TERREIN

- te slopen gebouwen: veranda, zie plan
- te vellen hoogstammige bomen: geen
- terreinprofiel: vrij vlak, zie peilen landmeetkundige opmeting
- erfdienstbaarheden: geen / niet gekend
- afmetingen terrein: indicatief

De inplantingstekeningen zijn opgemaakt op basis van de landmeetkundige opmeting door Dieter Van den Saffele Landmeter-expert (LAN 16 16 76), opgemaakt op 22/05/2025.

BLAD 02	BESTAANDE TOESTAND	schaal:	1/200
bestandsnaam:	TERREINPROFIEL	datum:	04/07/2025
	BA_RK_T_N_1_snode XX	printformaat:	A2
ONTWERP	renovatie woning		
LIGGING	Borluutstraat 4, 9051 Sint-Denijs-Westrem / Gent		
KADASTER	Afdeling 25, Sectie D nummer 94m3;		
OPDRACHTGEVER	dhr. Robrecht BISSCHOP & mevr. Kay ONGENA		
	Borluutstraat 4, 9051 Sint-Denijs-Westrem / Gent		
ARCHITECT	B5architecten bv		
	Beukenlaan 22, 9051 Sint-Denijs-Westrem / Gent		
	tel. 09 385 53 59		