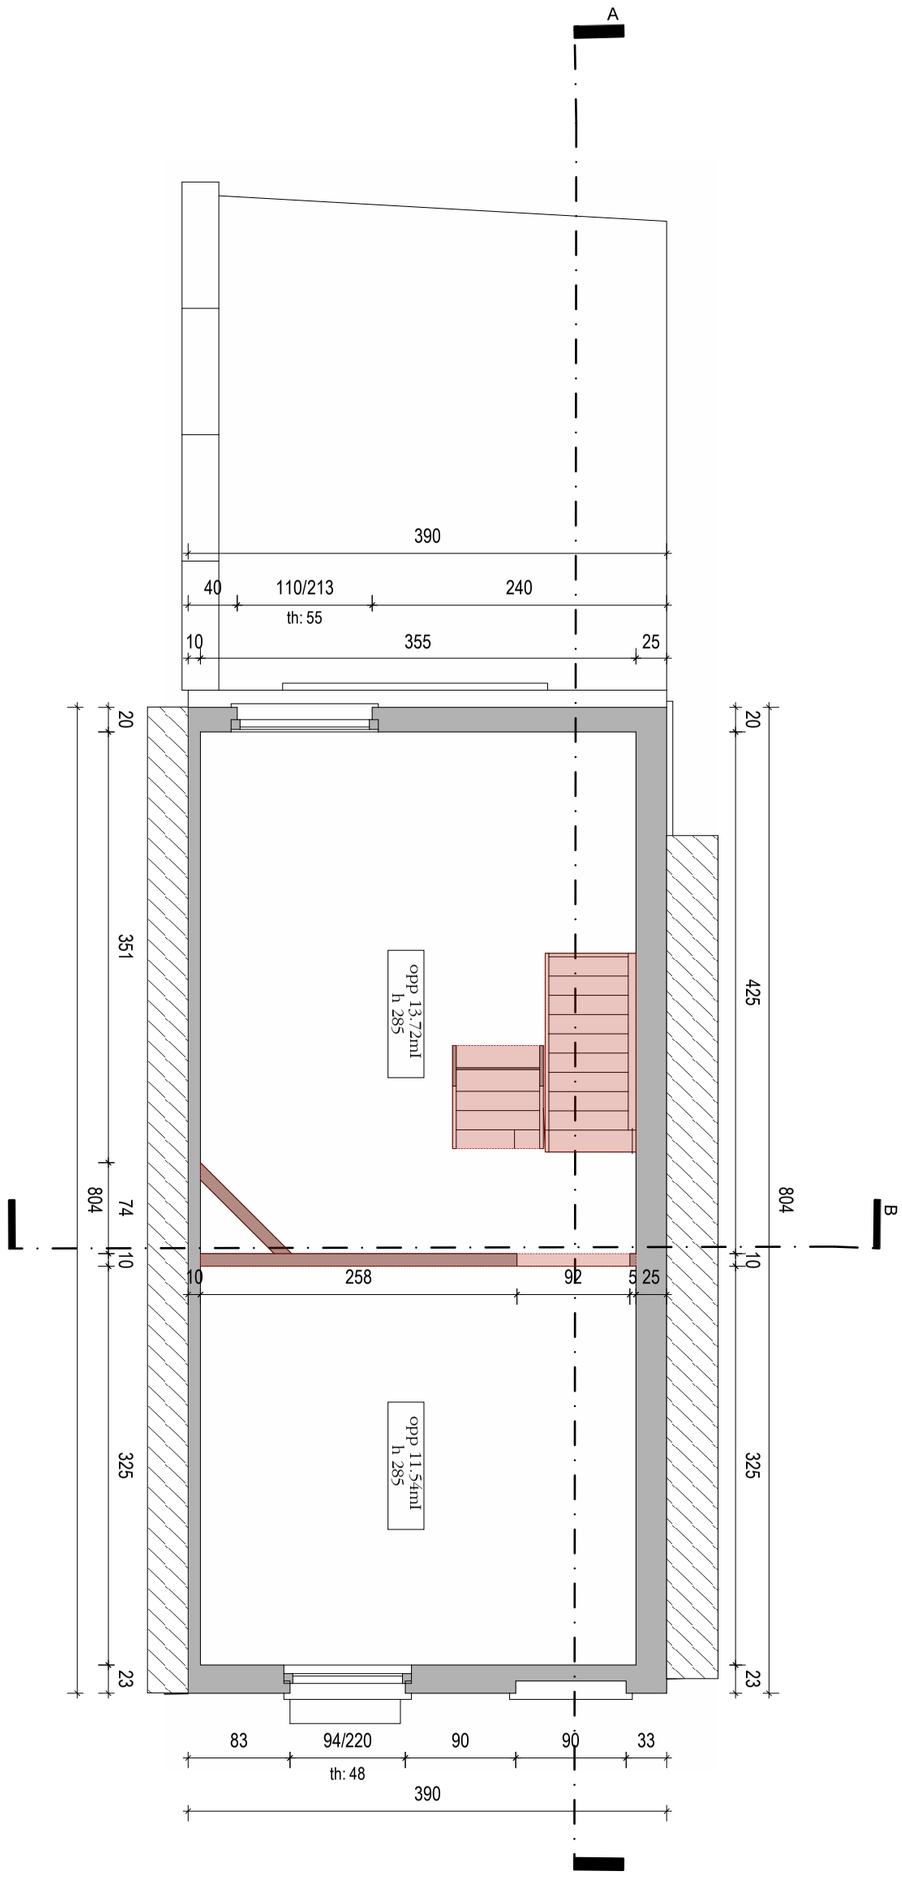

2025.11 Laurien Devolder
Wilgestraat 2
9000 Gent

ruimtezicht
Lieselotte Slembrouck tel 0495/423995

1ev BESTAAND
1/50

A3

September 1, 2025