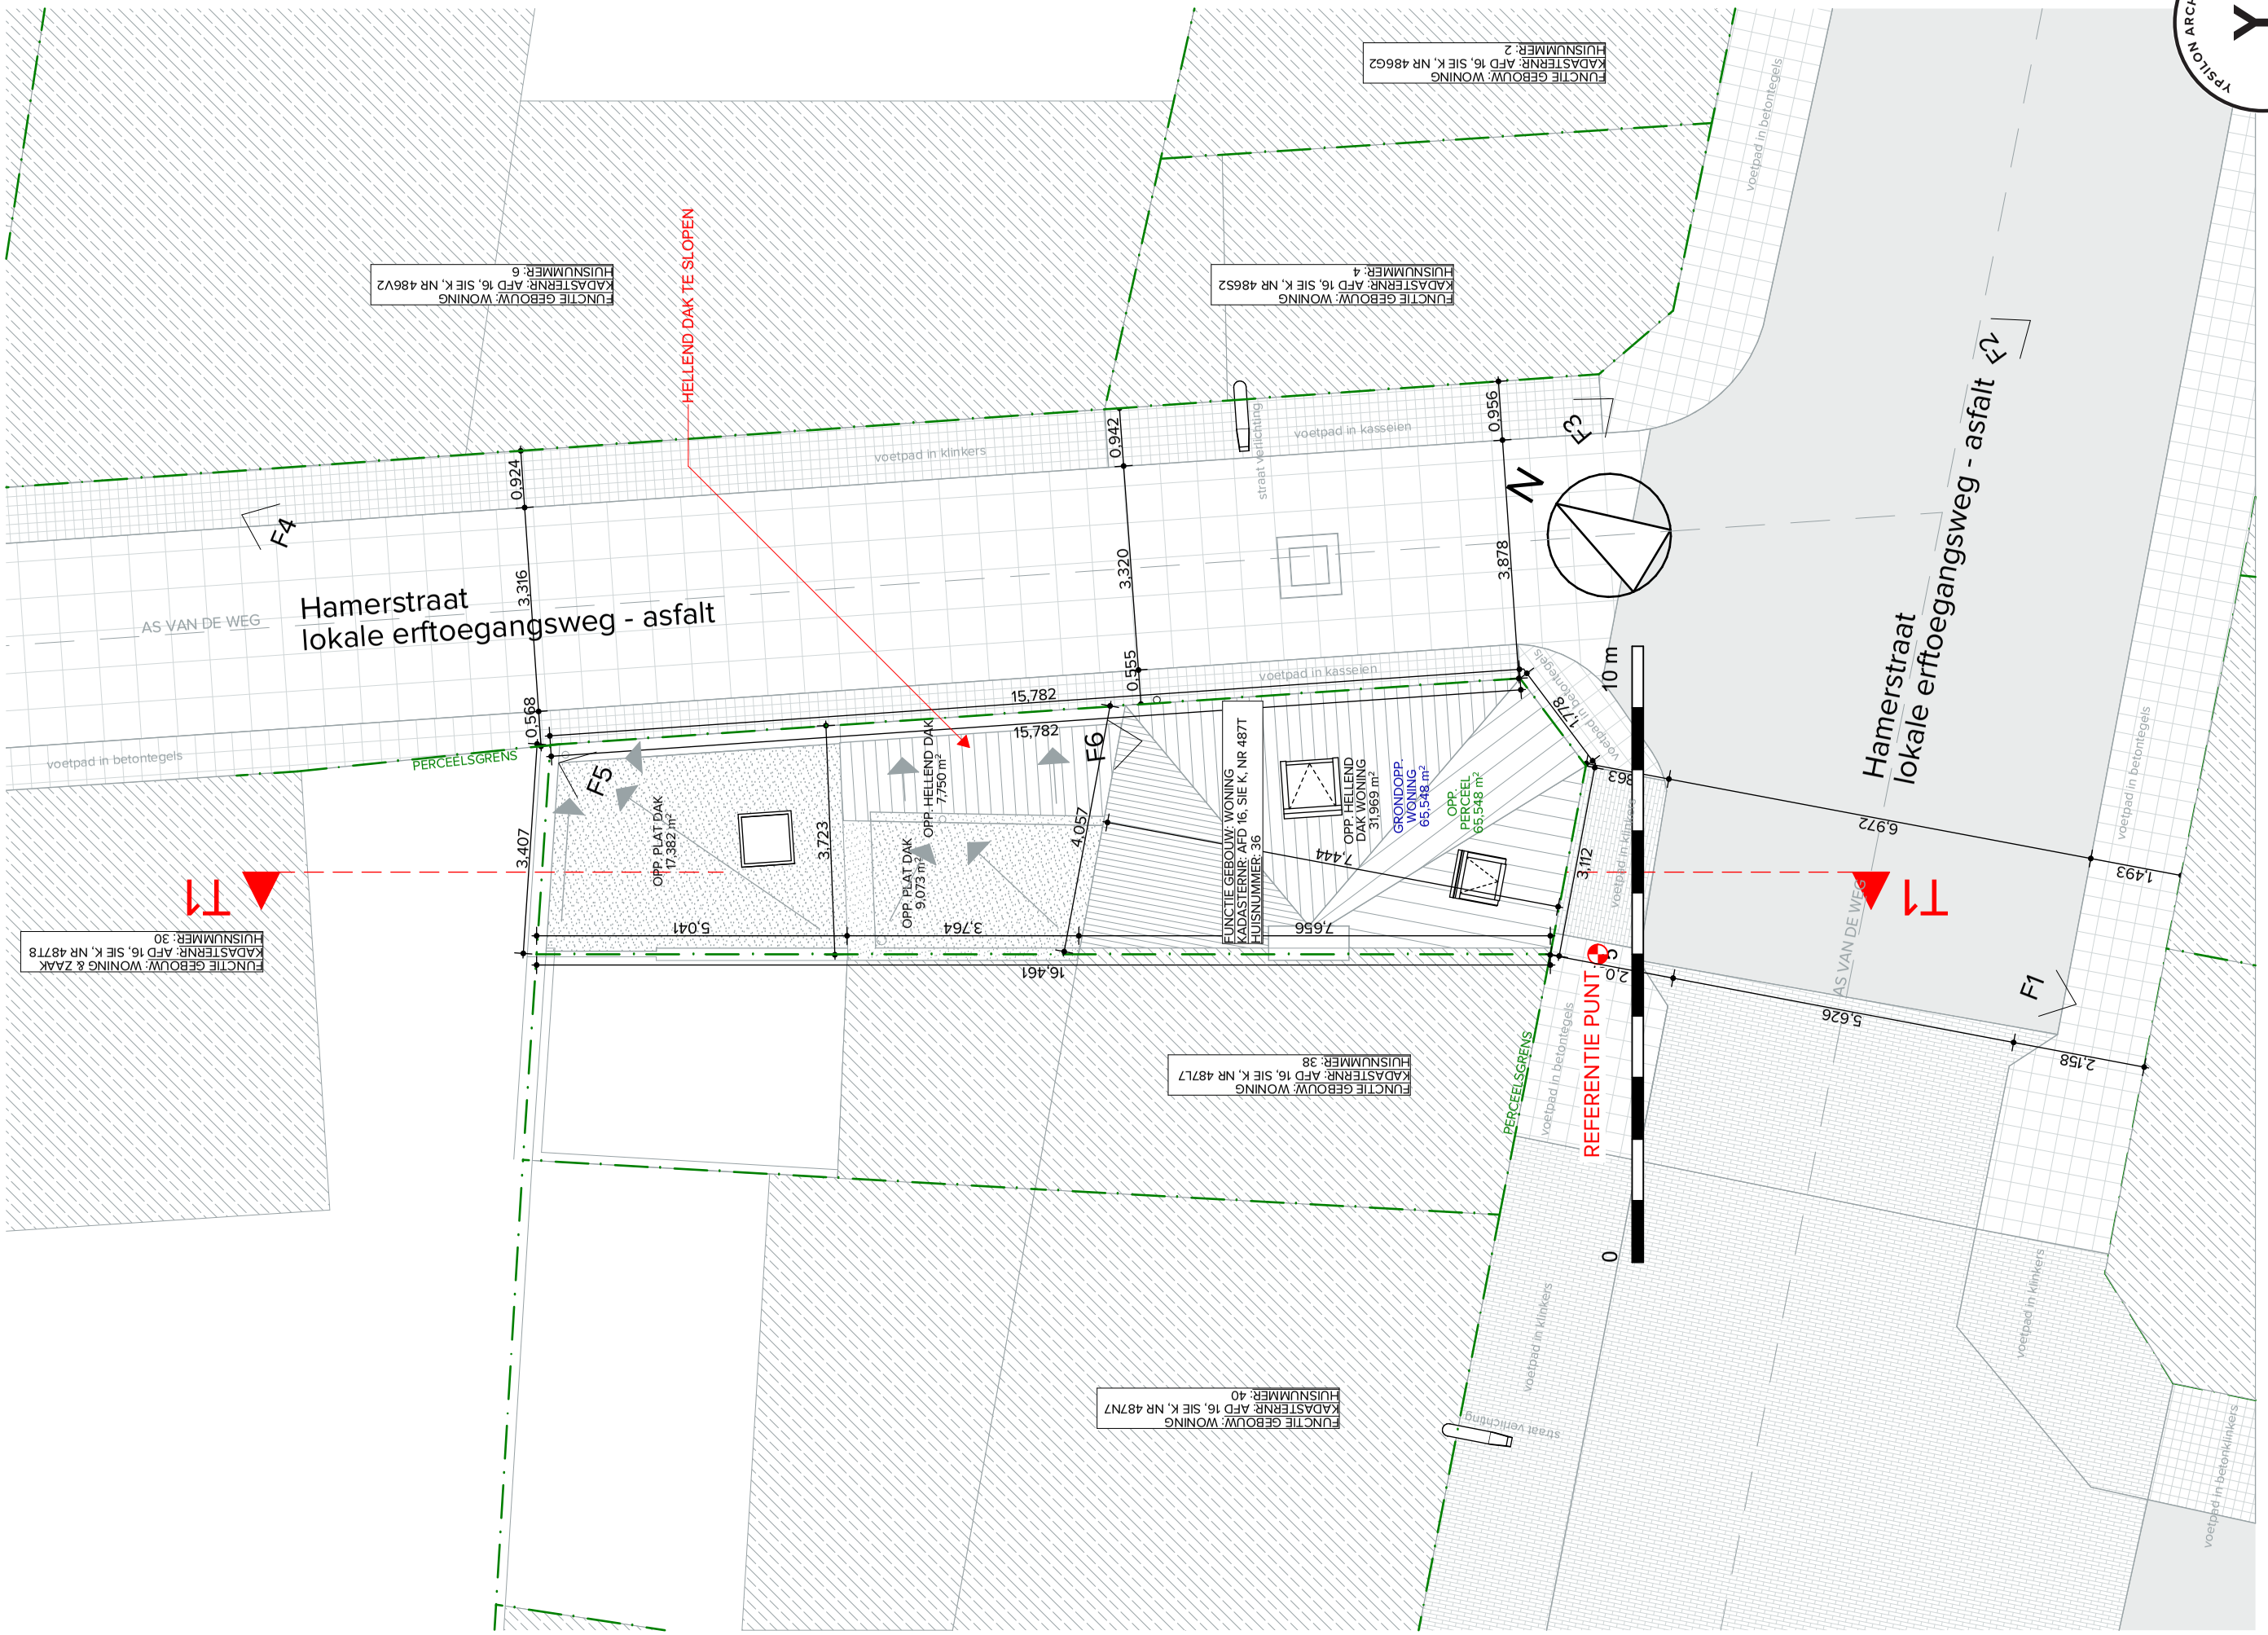
YPSILON ARCHITECTEN
www.ypsilon-architecten.be
Hamerstraat
lokale erftoegangsweg - asfalt
AS VAN DE WEG
PERCEELSGRENS
voetpad in betontegels
voetpad in klinkers
voetpad in kasseien
straat verlichting
voetpad in betonklinkers
HELLEND DAK TE SLOPEN
FUNCTIE GEBOUW: WONING
KADASTERNR: AFD 16, SIE K, NR 486G2
HUISNUMMER: 2
FUNCTIE GEBOUW: WONING
KADASTERNR: AFD 16, SIE K, NR 486S2
HUISNUMMER: 4
FUNCTIE GEBOUW: WONING
KADASTERNR: AFD 16, SIE K, NR 486V2
HUISNUMMER: 6
FUNCTIE GEBOUW: WONING & ZAAK
KADASTERNR: AFD 16, SIE K, NR 487T8
HUISNUMMER: 30
FUNCTIE GEBOUW: WONING
KADASTERNR: AFD 16, SIE K, NR 487L7
HUISNUMMER: 38
FUNCTIE GEBOUW: WONING
KADASTERNR: AFD 16, SIE K, NR 487N7
HUISNUMMER: 40
FUNCTIE GEBOUW: WONING
KADASTERNR: AFD 16, SIE K, NR 487T
HUISNUMMER: 36
OPP. PLAT DAK
17,382 m²
OPP. HELLEND DAK
7,750 m²
OPP. PLAT DAK
9,073 m²
OPP. HELLEND
DAK WONING
31,969 m²
GRONDOPP.
WONING
65,548 m²
OPP.
PERCEEL
65,548 m²
REFERENTIE PUNT
F1
F2
F3
F4
F5
F6
T1
T1
N
0
2,0
10 m
0,924
3,316
0,568
0,942
3,320
0,555
0,956
3,878
1,778
15,782
15,782
3,407
3,723
4,057
7,444
7,656
3,764
5,041
16,461
3,112
6,972
1,493
5,626
2,158