


HAMERSTRAAT NR. 30

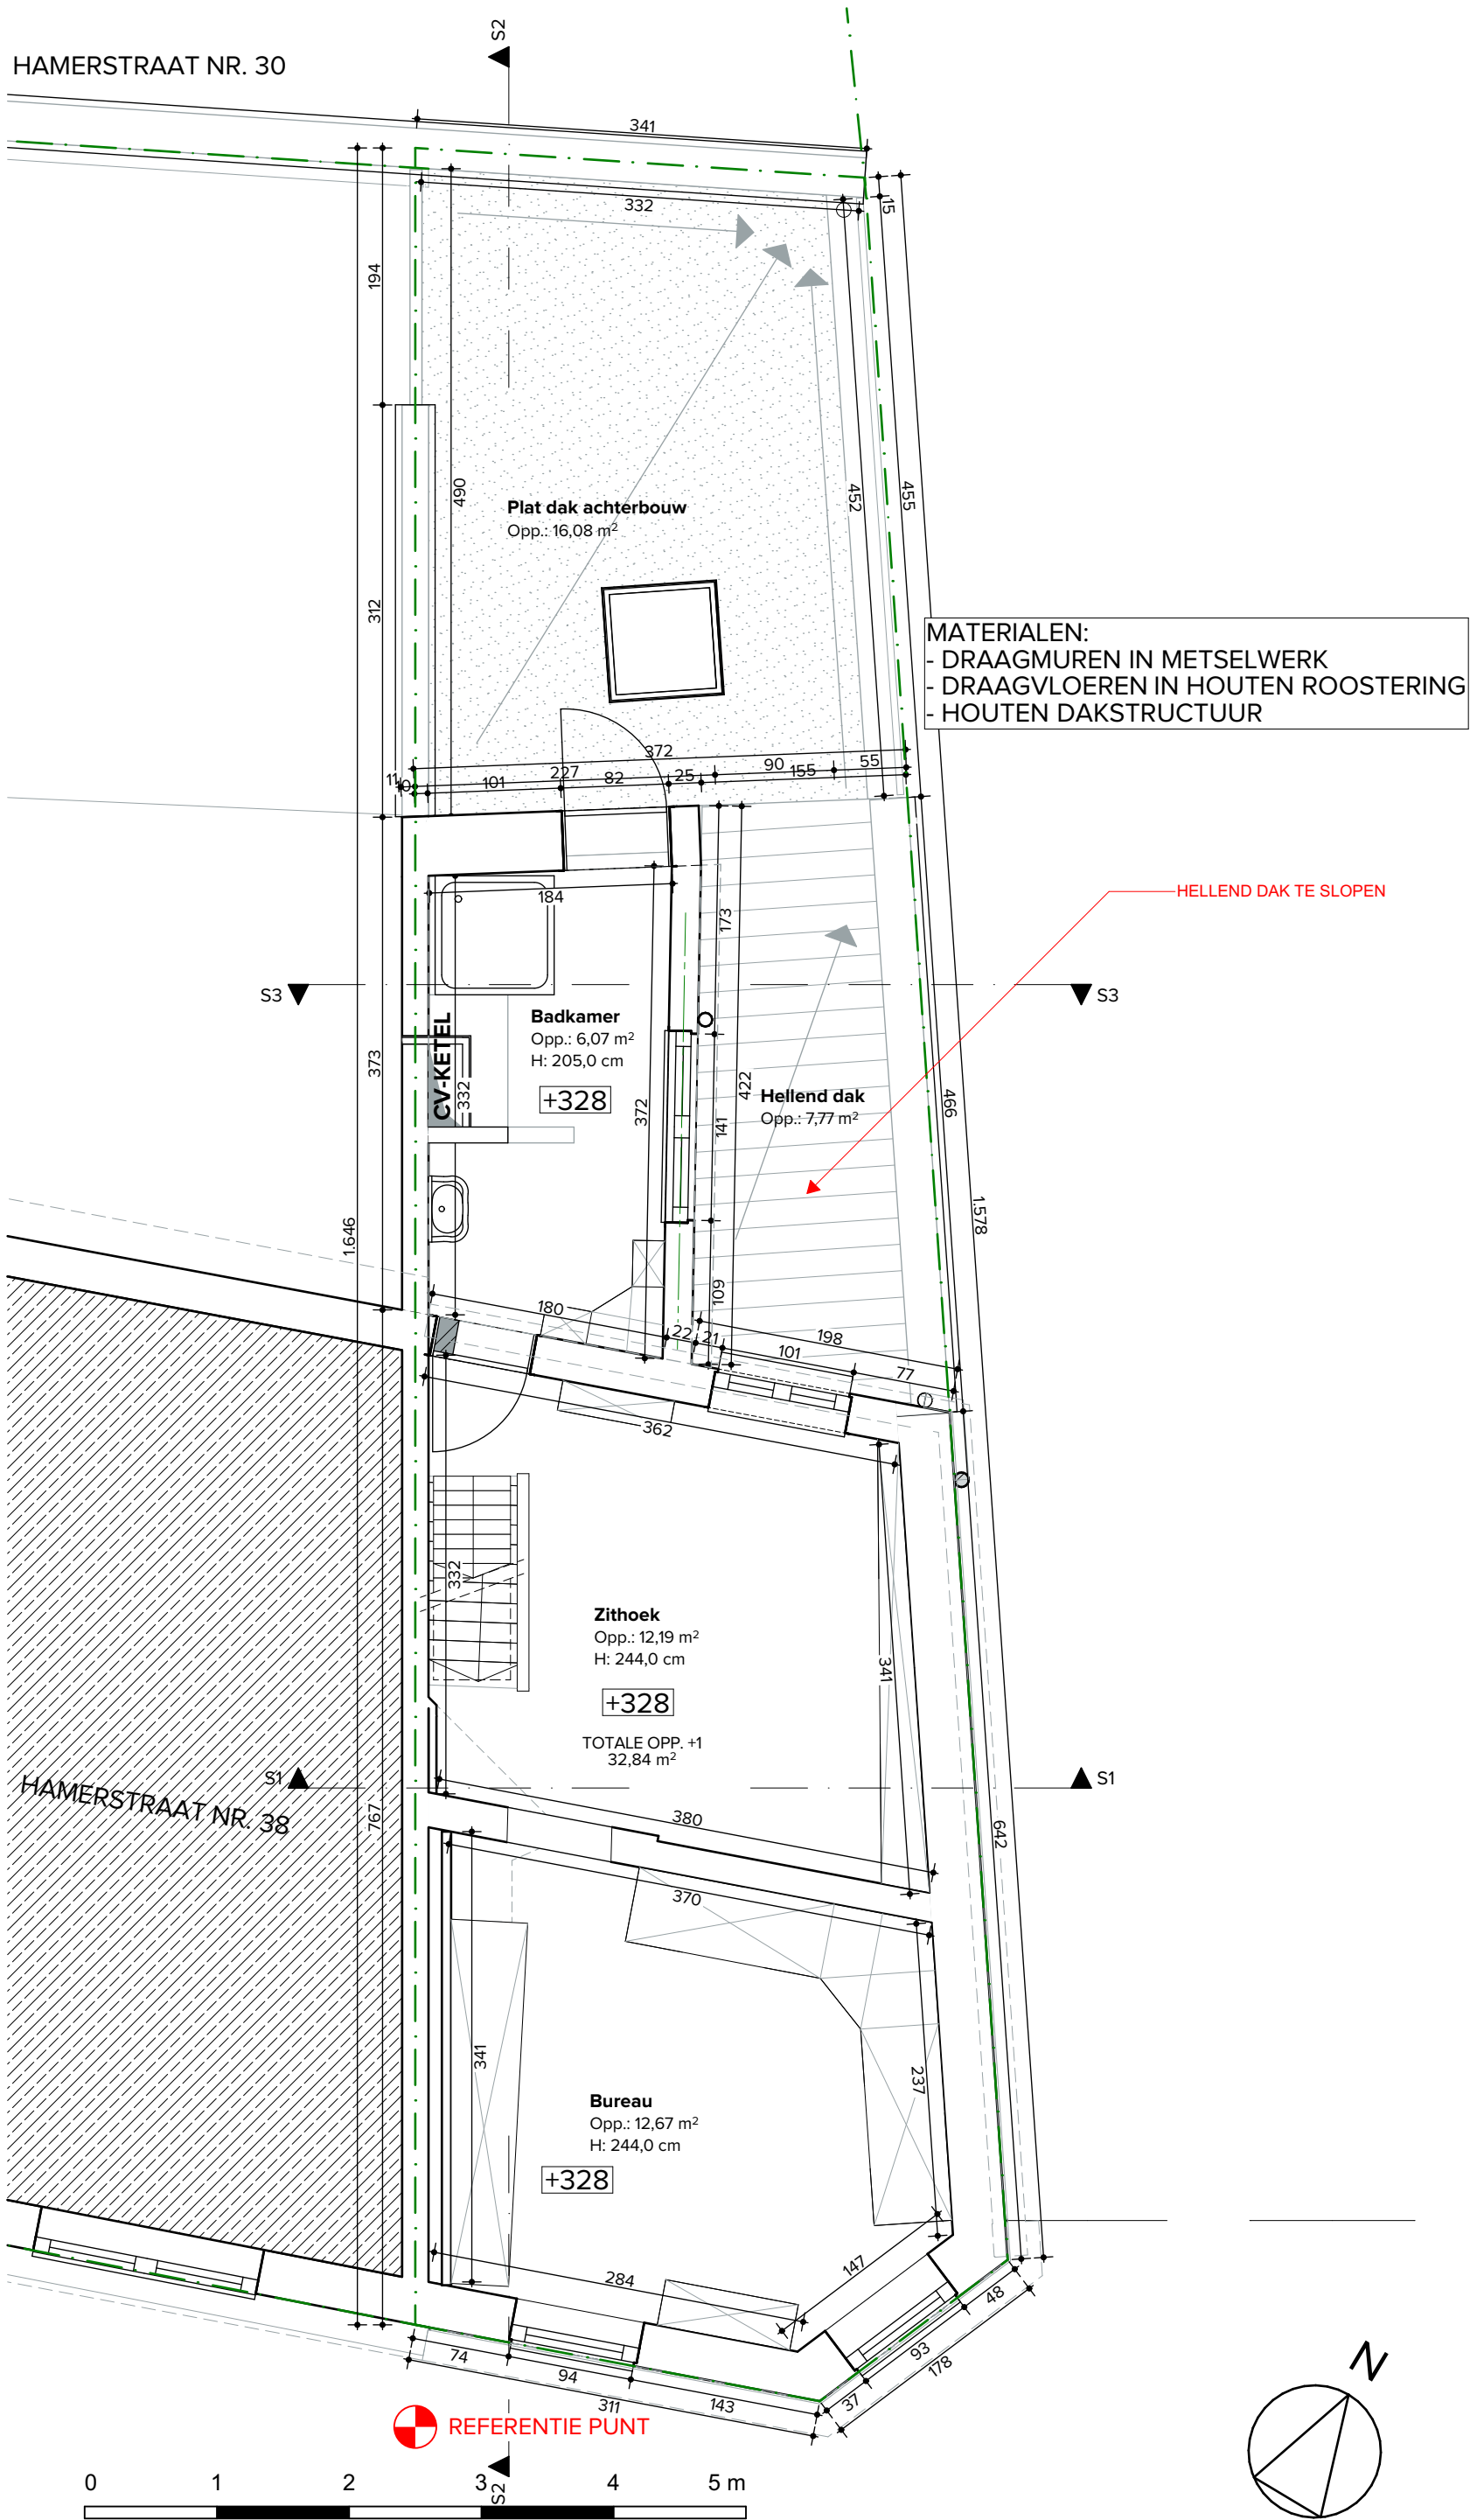

MATERIALEN:
- DRAAGMUREN IN METSELWERK
- DRAAGVLOEREN IN HOUTEN ROOSTERING
- HOUTEN DAKSTRUCTUUR