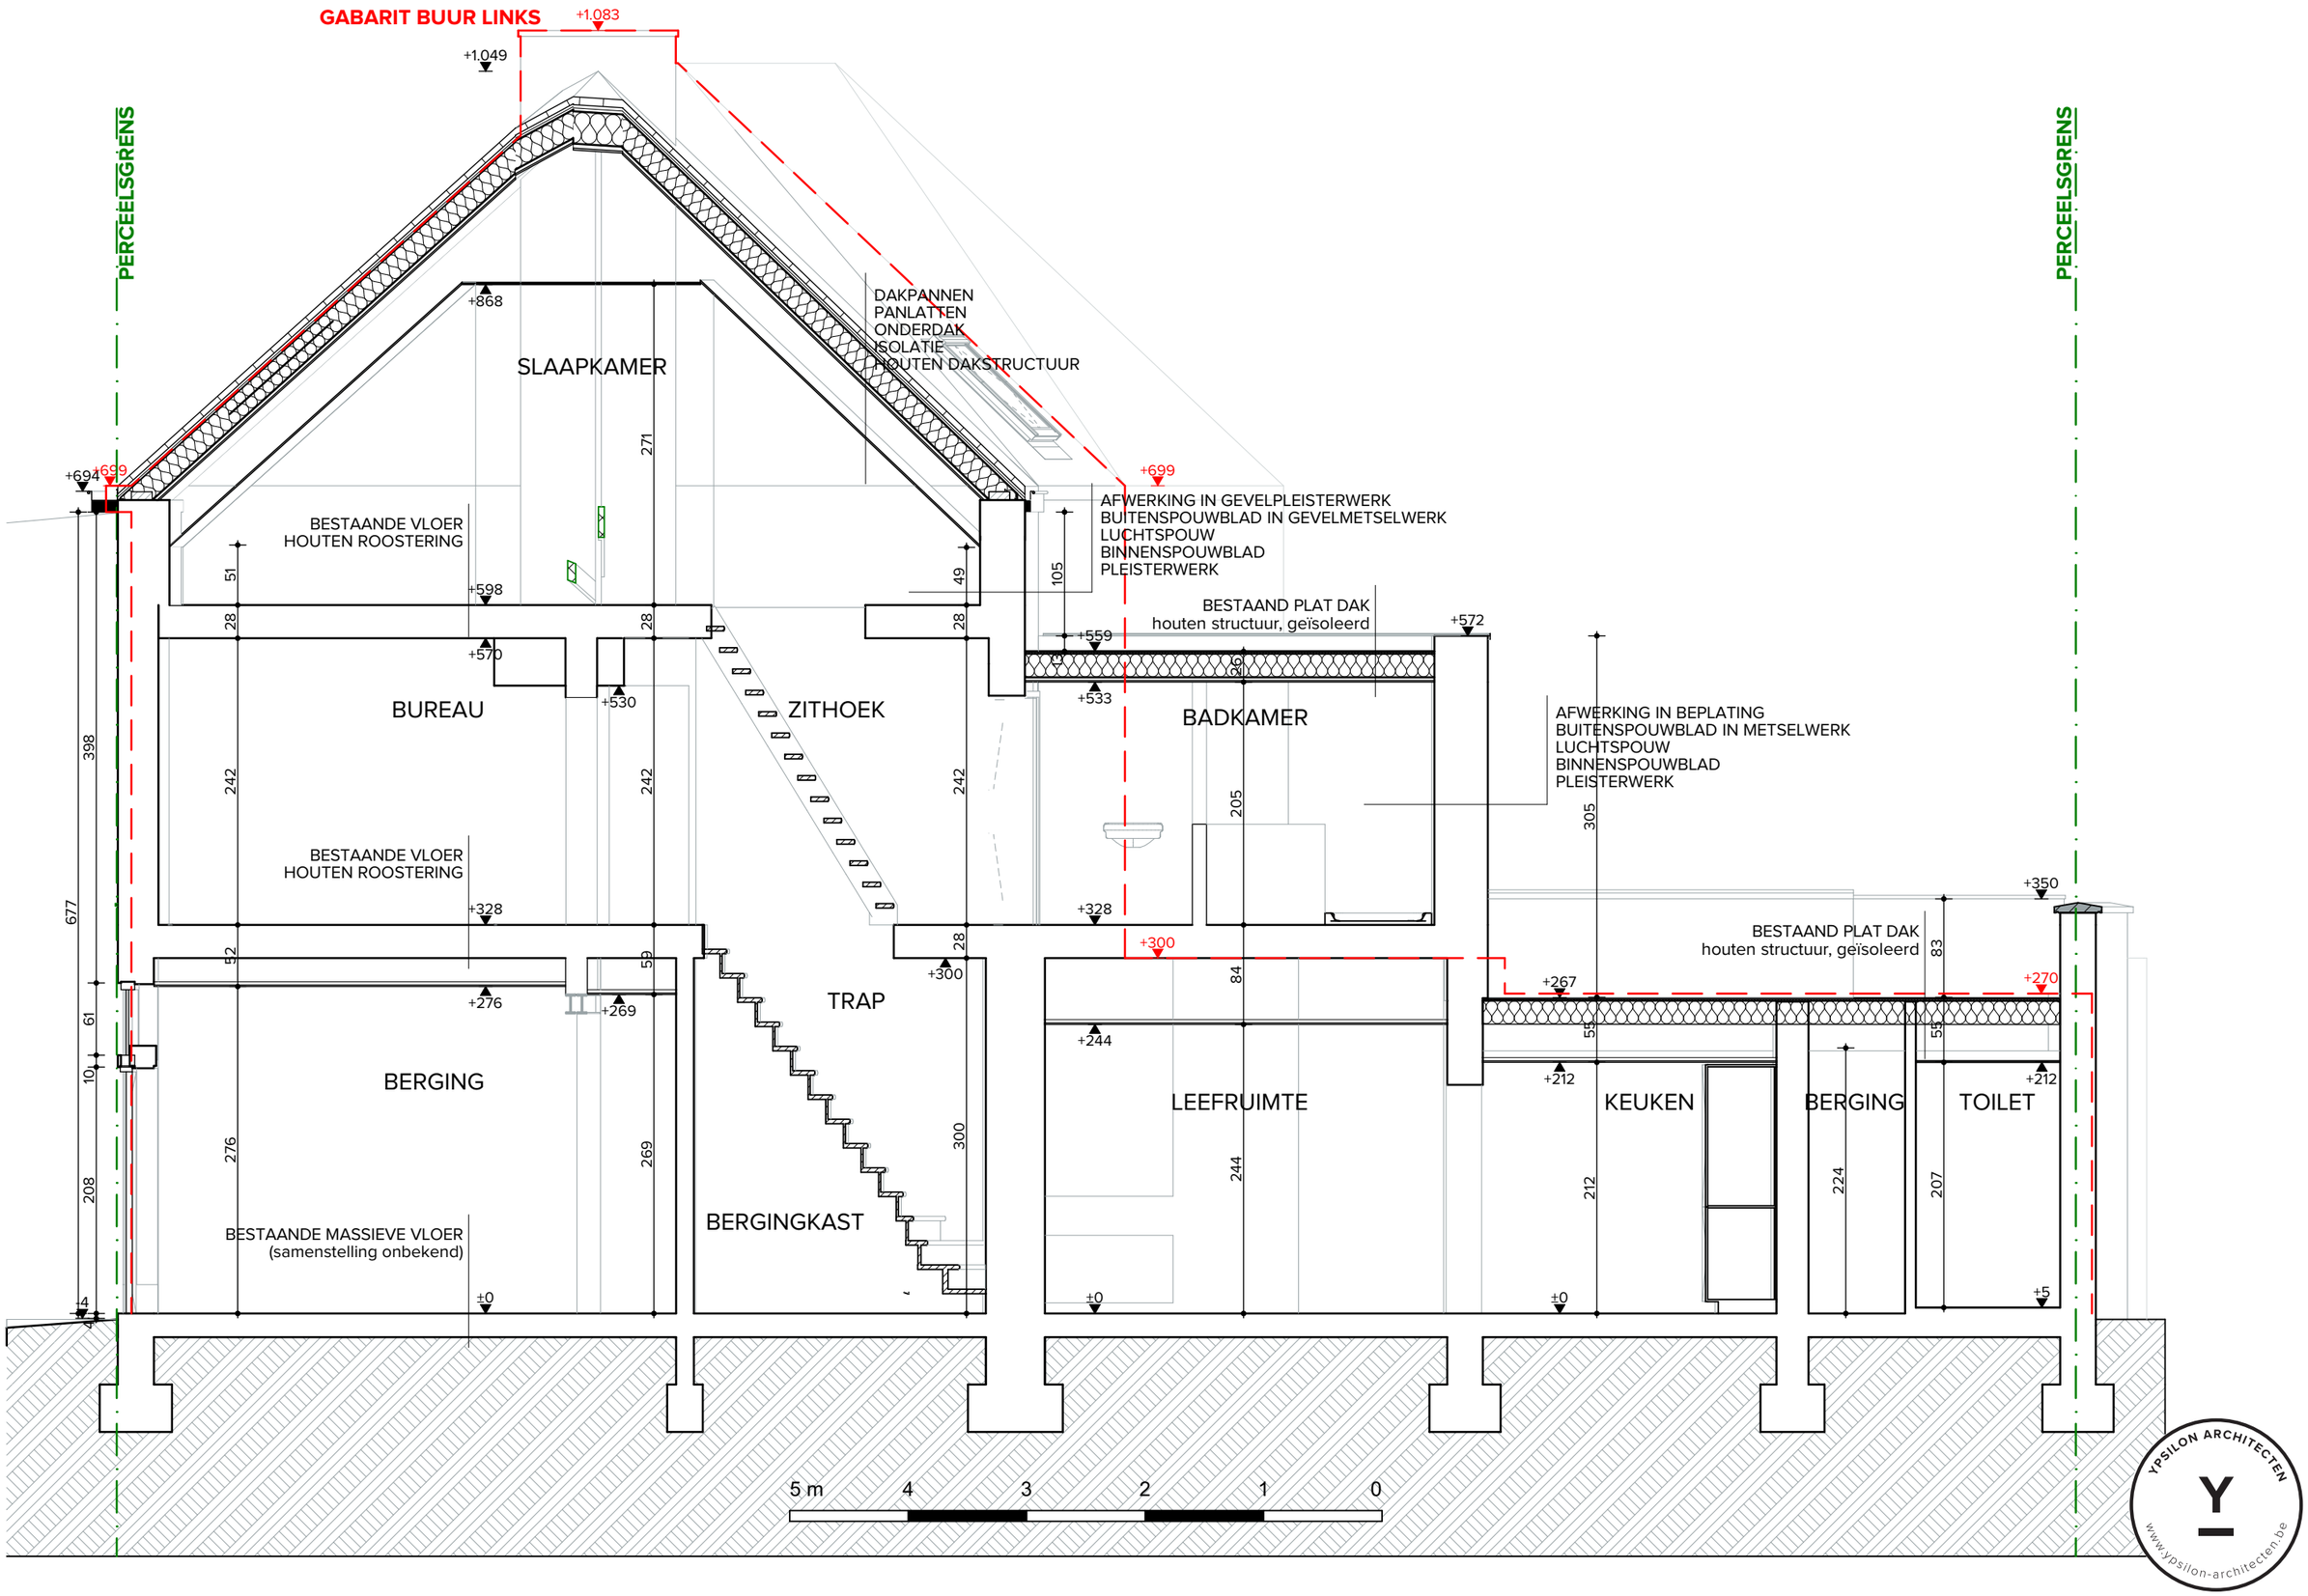
GABARIT BUUR LINKS
+1.083
+1.049
PERCEELSGRENS
PERCEELSGRENS
+868
SLAAPKAMER
DAKPANNEN
PANLATTEN
ONDERDAK
ISOLATIE
HOUTEN DAKSTRUCTUUR
+694
+699
+699
AFWERKING IN GEVELPLEISTERWERK
BUITENSPOUWBLAD IN GEVELMETSELWERK
LUCHTSPOUW
BINNENSPOUWBLAD
PLEISTERWERK
BESTAANDE VLOER
HOUTEN ROOSTERING
+598
BESTAAND PLAT DAK
houten structuur, geïsoleerd
+572
+559
+570
+530
+533
BUREAU
ZITHOEK
BADKAMER
AFWERKING IN BEPLATING
BUITENSPOUWBLAD IN METSELWERK
LUCHTSPOUW
BINNENSPOUWBLAD
PLEISTERWERK
BESTAANDE VLOER
HOUTEN ROOSTERING
+328
+328
+350
BESTAAND PLAT DAK
houten structuur, geïsoleerd
+300
+300
+267
+270
+276
+269
TRAP
+244
+212
+212
BERGING
LEEFRUIMTE
KEUKEN
BERGING
TOILET
BERGINGKAST
BESTAANDE MASSIEVE VLOER
(samenstelling onbekend)
±0
±0
±0
±5
-4
5 m
4
3
2
1
0
YPSILON ARCHITECTEN
www.ypsilon-architecten.be