


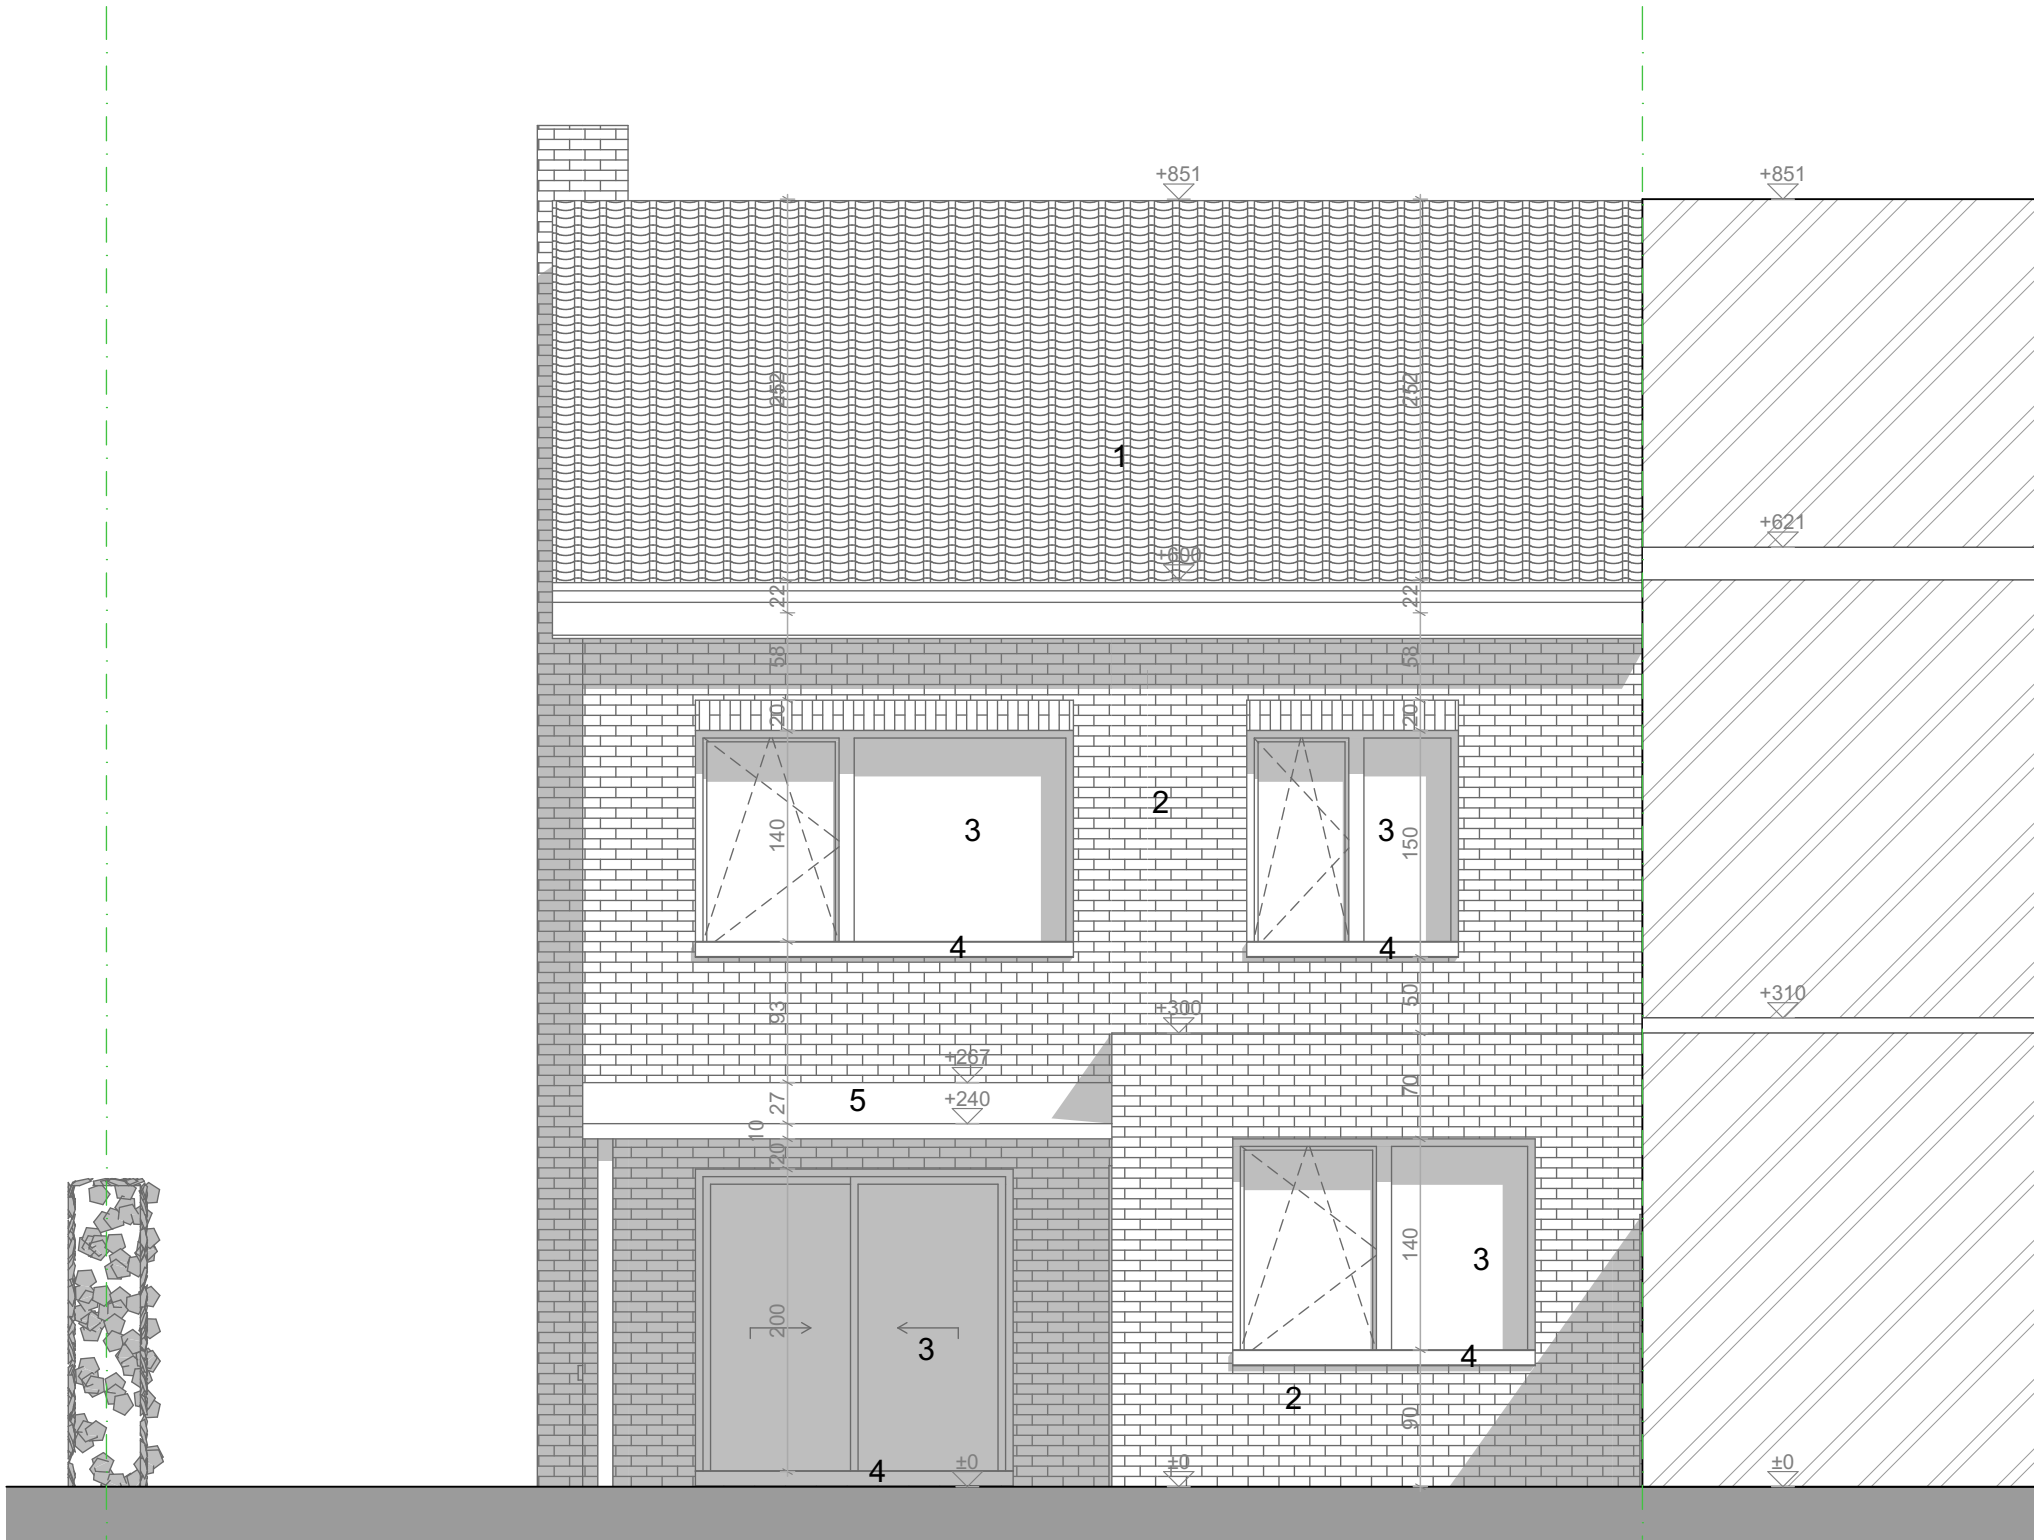

- LEGENDE**
- 1. Dakpannen rood genuanceerd
 - 2. Gevelsteen bruin genuanceerd
 - 3. Buitenschrijnwerk pvc bruin met heldere beglasing
 - 4. Dorpel in blauwe hardsteen
 - 5. Afdak Polycarbonaatplaat



Project: Verbouwing Halfopen woning	Bouwplaats: Melkweide 15, 9030 Gent Kadaster: 29de afdeling, Sectie A, 187G3	Architect : HELLEBUYCK ARCHITECTEN COMM.V. Vriendschapstraat 37 9040 Gent- Sint Amandsberg tel. +32(0) 487 859 437 e-mail : info@architectjan.be jhellebuyck@gmail.com architectenbureau.hellebuyck.jan@telenet.be	PLANNR: BA_MELK15_G_B_A
Plan: Bestaande Toestand Achtergevel	Bouwheer: Feyans Gurbuz Adres: Melkweide 15, 9030 Gent		DATUM : 02/05/2025
			SCHAAL : 1/50