


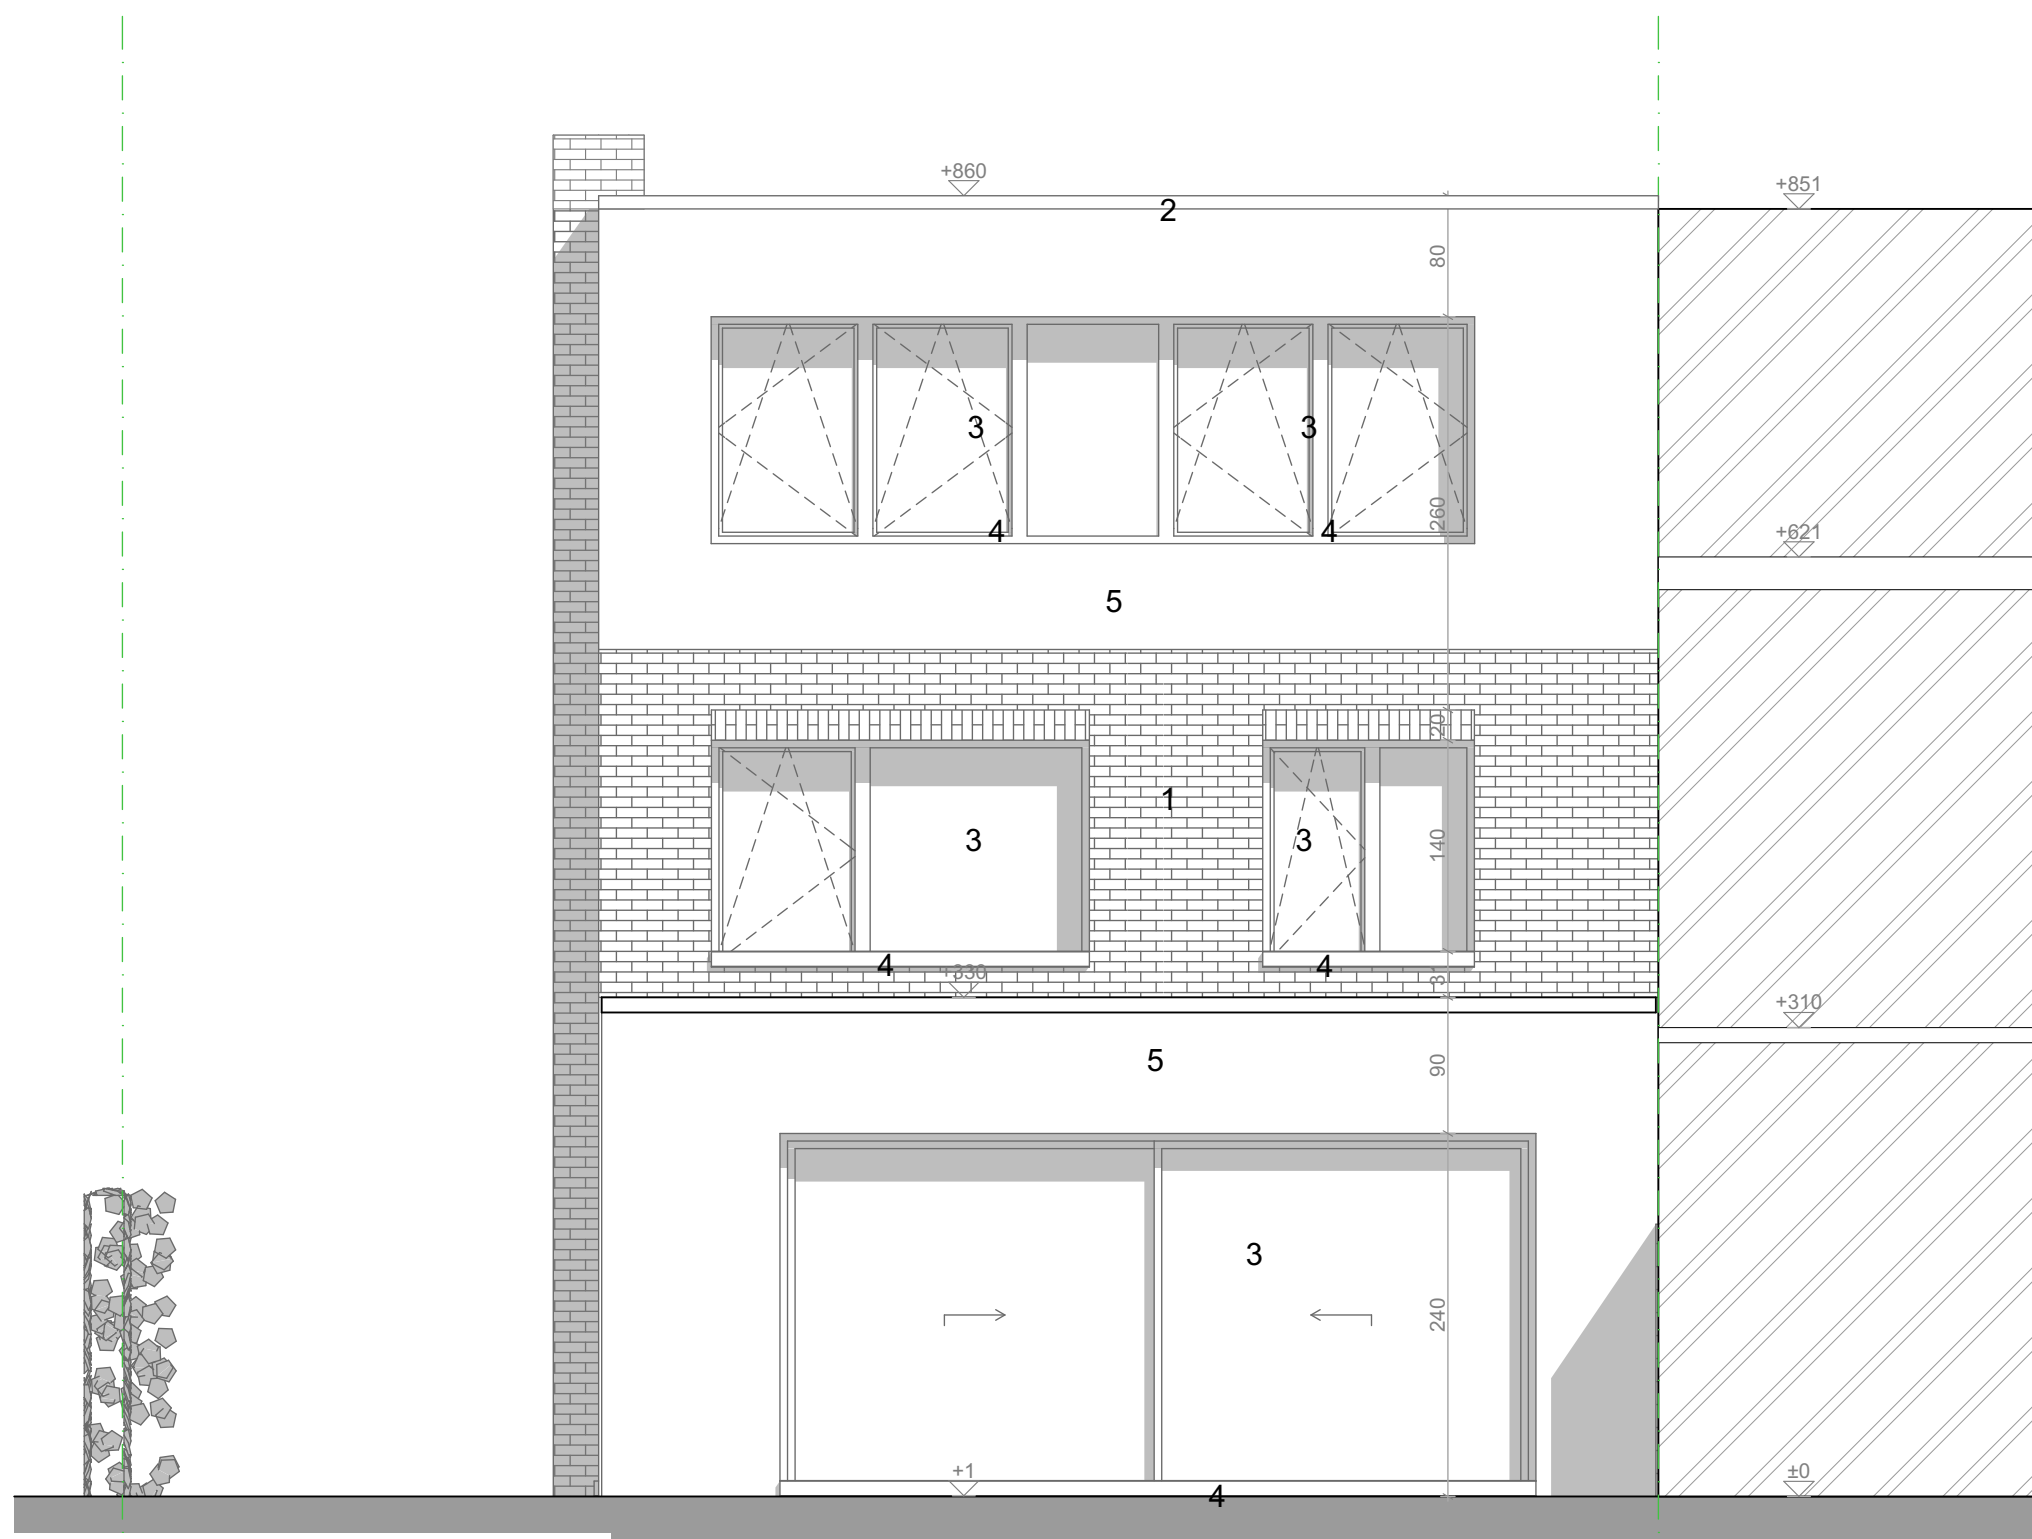

LEGENDE

1. Gevelsteen bruin genuanceerd
2. Dakrandprofiel in zink
3. Buitenschrijnwerk bruin pvc in heldere beglasing
4. dorpel in blauwe hardsteen
5. crepi

**ZIE BIJZONDERE
VOORWAARDE(N)**



Project: Verbouwing Halfopen woning

Bouwplaats: Melkweide 15,
9030 Gent
Kadaster: 29de afdeling, Sectie A, 187G3

Architect :
HELLEBUYCK ARCHITECTEN COMM.V.
Vriendschapstraat 37
9040 Gent- Sint Amandsberg
tel. +32(0) 487 859 437
e-mail : info@architectjan.be
jhellebuyck@gmail.com
architectenbureau.hellebuyck.jan@telenet.be

PLANNR: BA_MELK15_G_N_A

DATUM : 02/05/2025

SCHAAL : 1/50

Plan: Nieuwe Toestand Achtergevel

Bouwheer: Feyans Gurbuz
Adres: Melkweide 15,
9030 Gent