


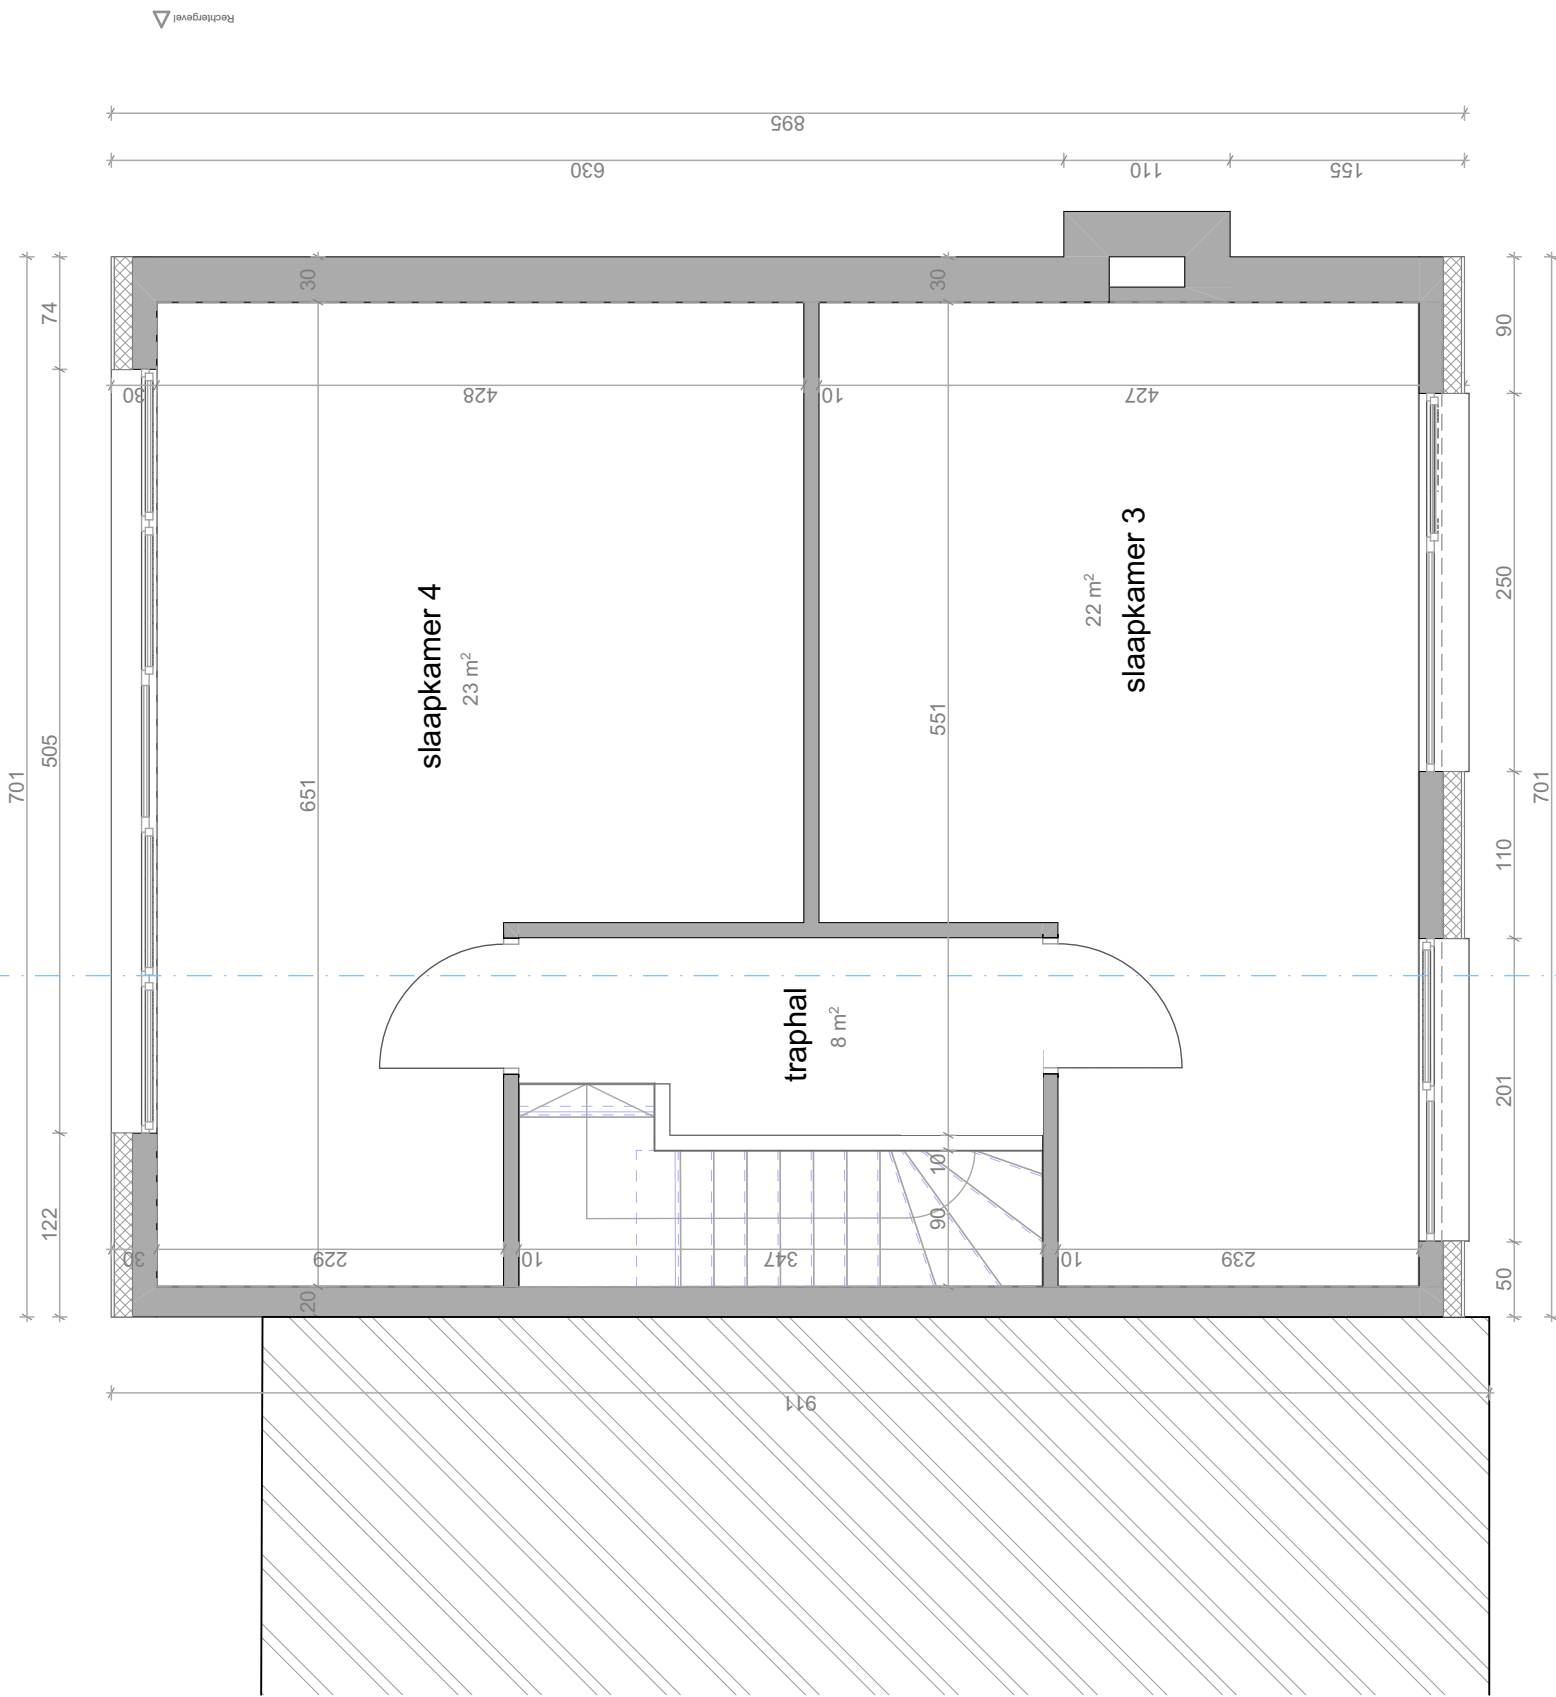

**ZIE BIJZONDERE
VOORWAARDE(N)**

Project: Verbouwing Halfopen woning	Bouwplaats: Melkweide 15, 9030 Gent Kadaster: 29de afdeling, Sectie A, 187G3	Architect : HELLEBUYCK ARCHITECTEN COMM.V. Vriendschapstraat 37 9040 Gent- Sint Amandsberg tel. +32(0) 487 859 437 e-mail : info@architectjan.be jhellebuyck@gmail.com architectenbureau.hellebuyck.jan@telenet.be	PLANNR: BA_MELK15_P_N_+02 DATUM : 02/05/2025 SCHAAL : 1/50
Plan: Nieuwe Toestand Verdieping +02	Bouwheer: Feyans Gurbuz Adres: Melkweide 15, 9030 Gent		

