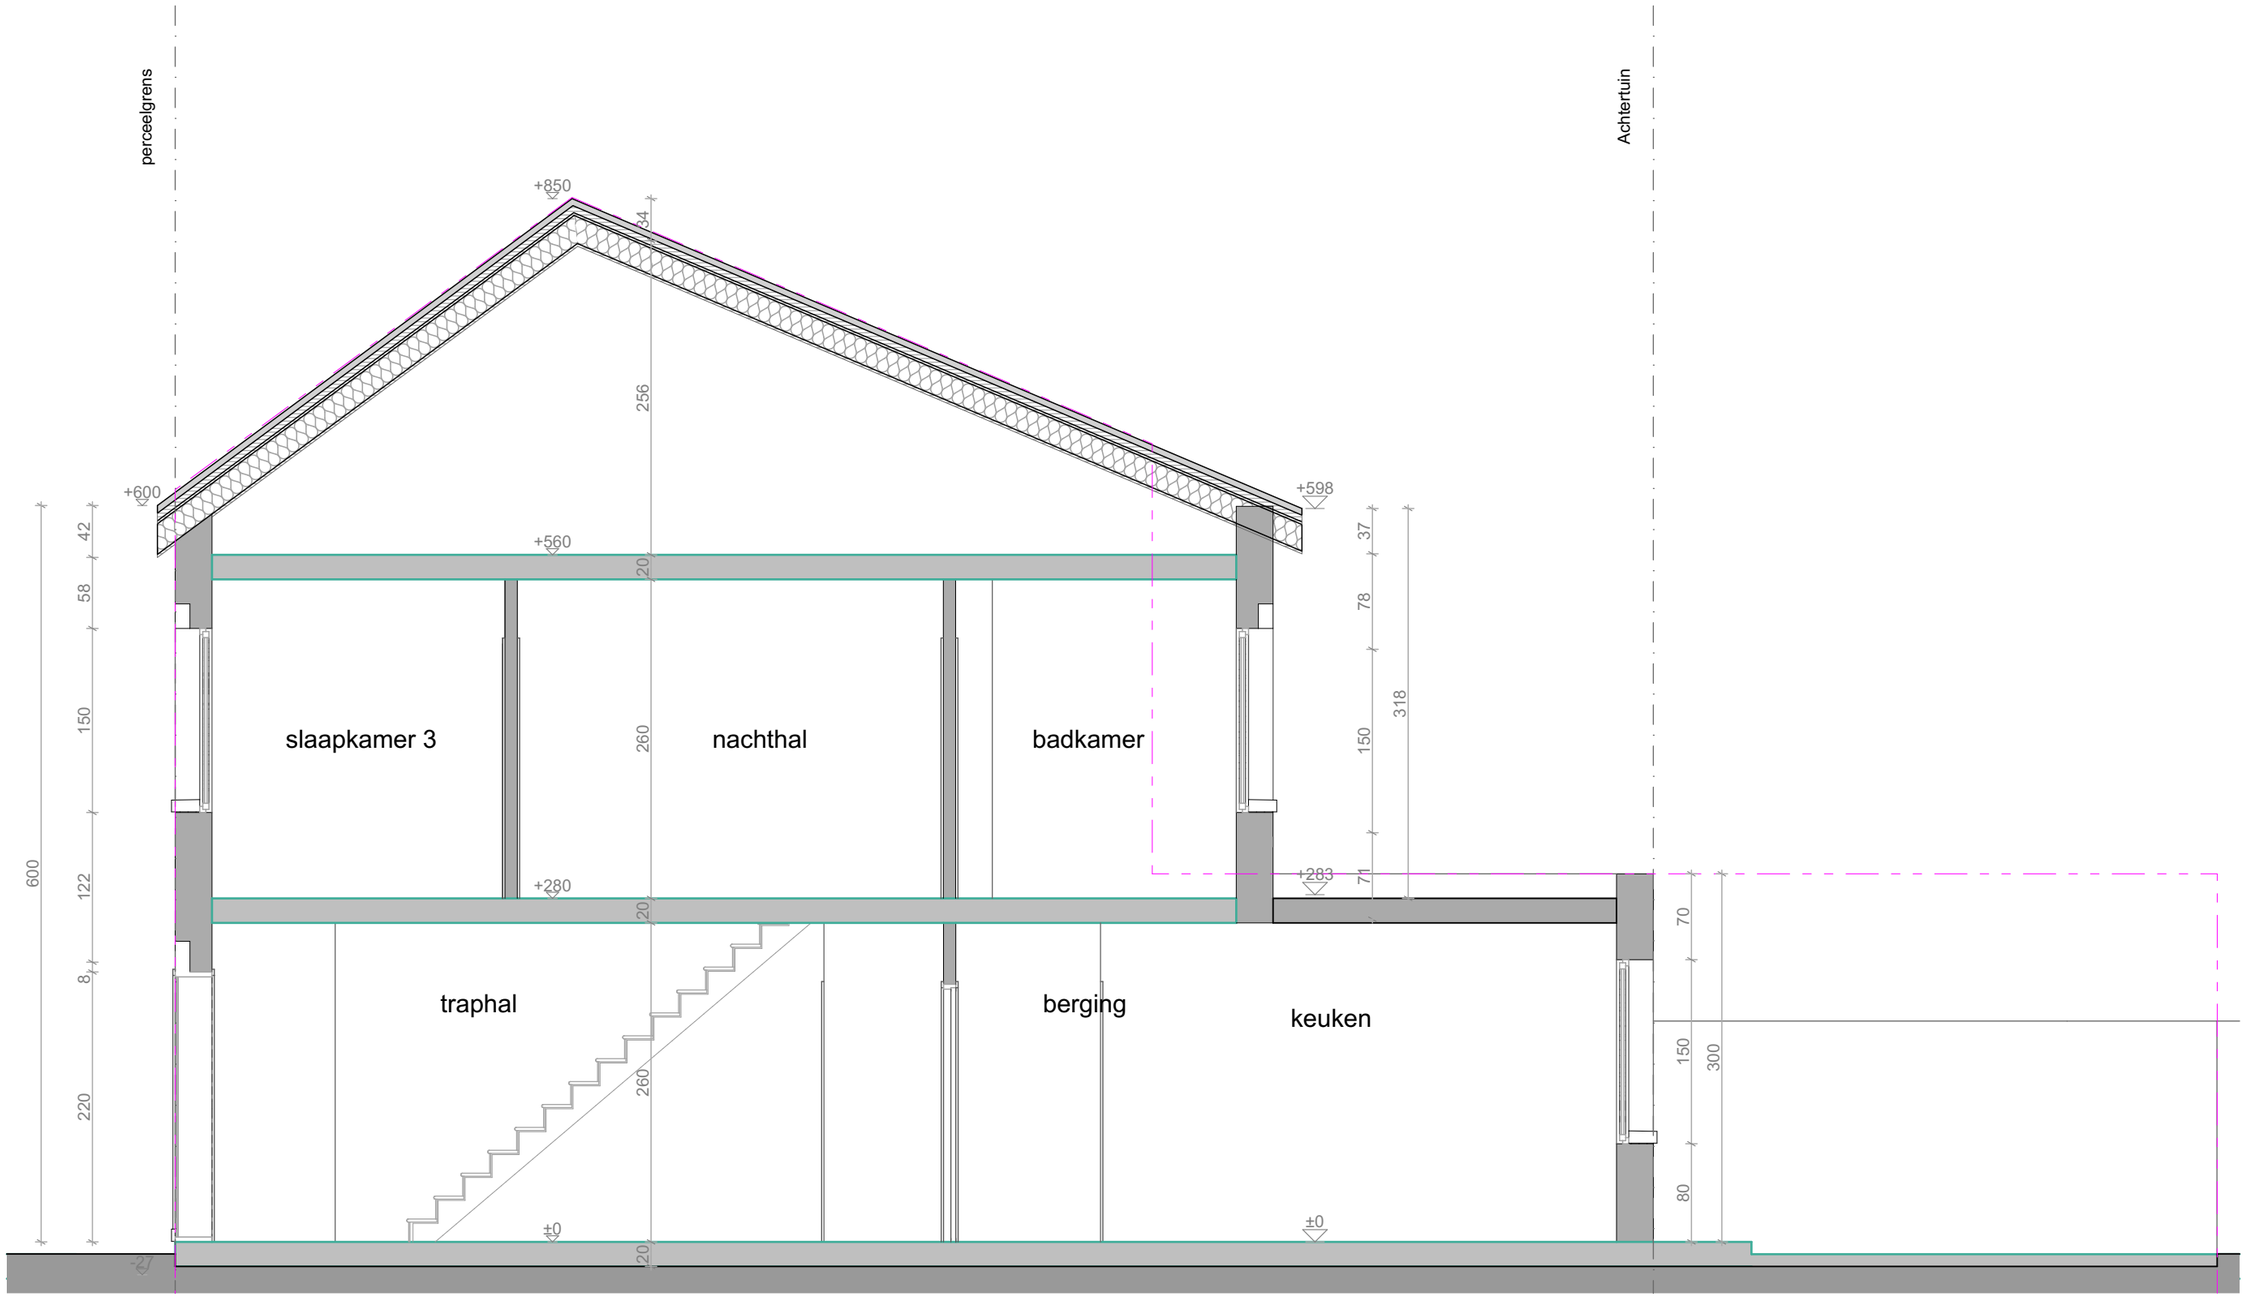

1:50

1m 5m

Project: Verbouwing Halfopen woning	**Bouwplaats:** Melkweide 15, 9030 Gent **Kadaster:** 29de afdeling, Sectie A, 187G3	**Architect :** HELLEBUYCK ARCHITECTEN COMM.V. Vriendschapstraat 37 9040 Gent- Sint Amandsberg tel. +32(0) 487 859 437 *e-mail : info@architectjan.be* *jhellebuyck@gmail.com* *architectenbureau.hellebuyck.jan@telenet.be*
Plan: Bestaande Toestand Snede	**Bouwheer:** Feyans Gurbuz **Adres:** Melkweide 15, 9030 Gent	PLANNR: BA_MELK15_S_B_1 DATUM : 02/05/2025 SCHAAL : 1/50