


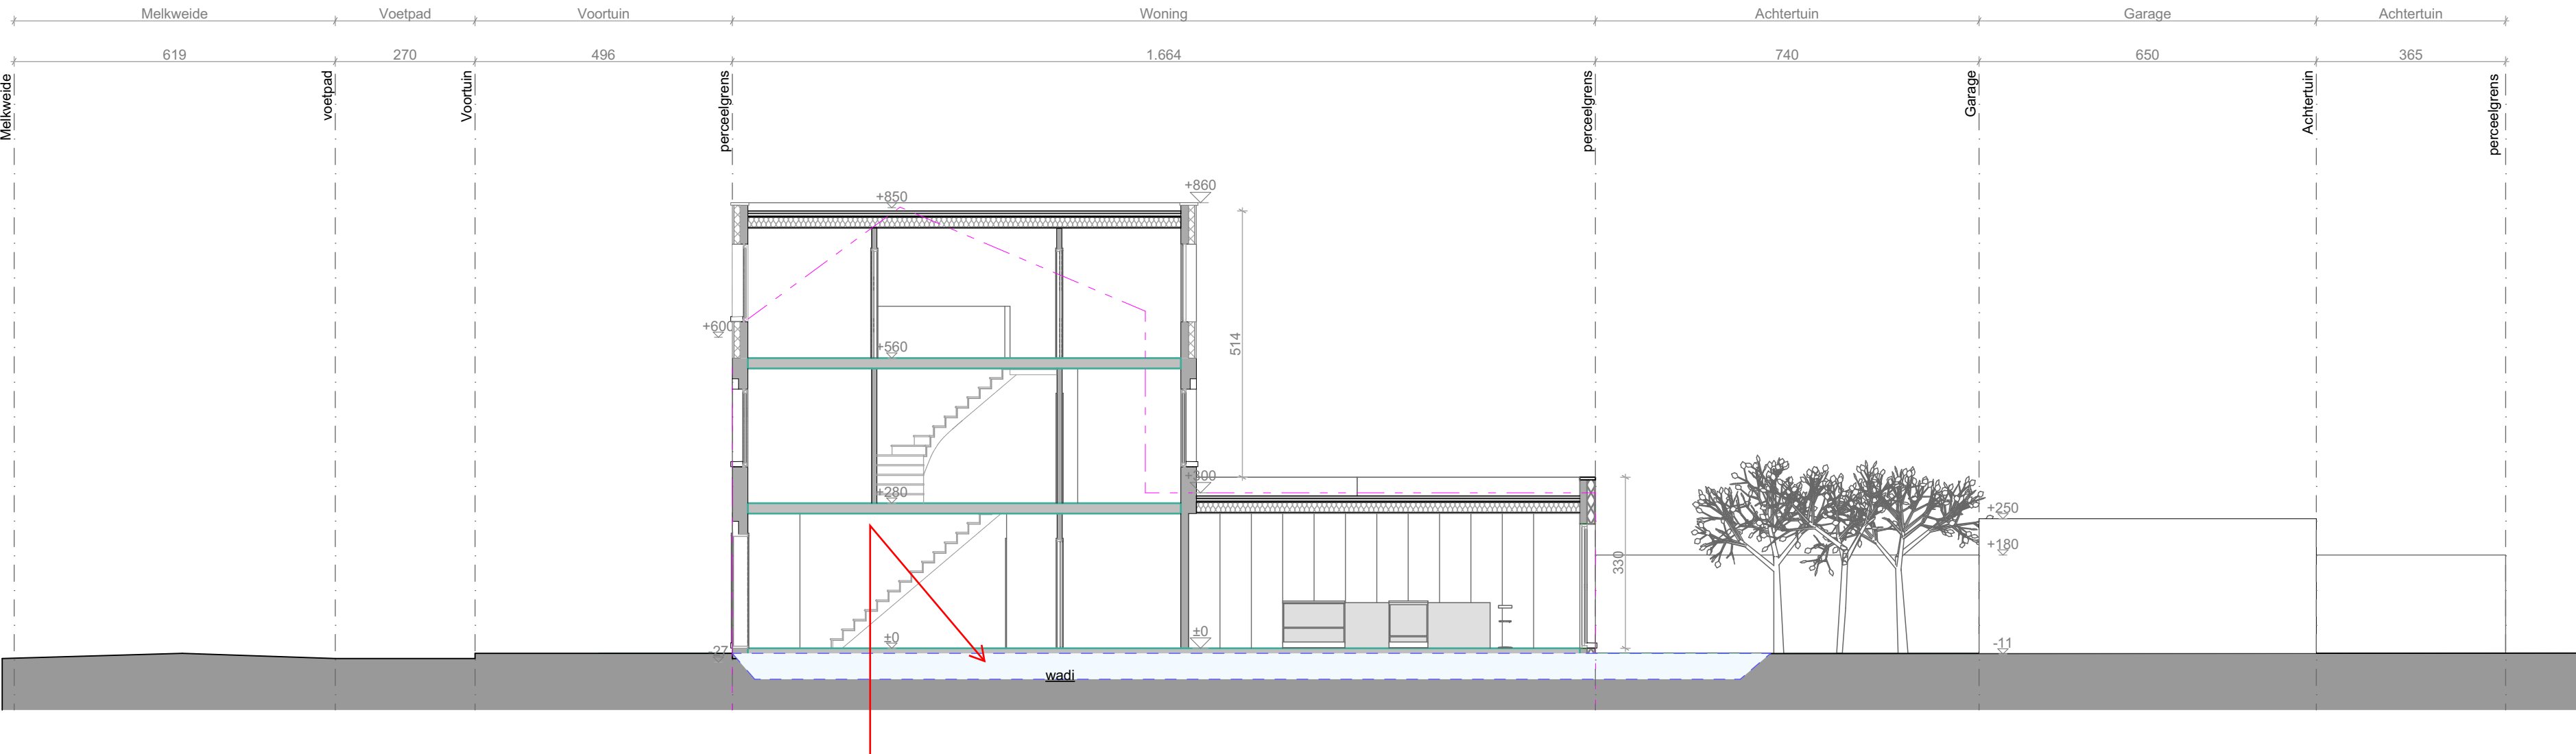

Deze wadi wordt niet aanvaard.

De overloop van de hemelwaterput moet aangesloten worden op wadi met een minimaal buffervolume van 3772 l ($144,3 \text{ m}^2 - 30 \text{ m}^2 \cdot 33 \text{ l/m}^2$) en minimale bufferoppervlakte van $9,14 \text{ m}^2$ ($(144,3 \text{ m}^2 - 30 \text{ m}^2) \cdot 0,08$). Dit wordt opgelegd als bijzondere voorwaarde. De wadi moet uitgevoerd worden volgens de regels van de kunst, voor meer info wordt verwezen naar het technisch achtergronddocument.

ZIE BIJZONDERE
VOORWAARDE(N)



Project: Verbouwing Halfopen Woning	Bouwplaats: Melkweide 15, 9030 Gent Kadaster: 29de afdeling, Sectie A, 187G3	Architect : HELLEBUYCK ARCHITECTEN COMM.V. Vriendschapstraat 37 9040 Gent- Sint Amandsberg tel. +32(0) 487 859 437 e-mail : info@architectjan.be jhellebuyck@gmail.com architectenbureau.hellebuyck.jan@telenet.be	DOSSIER : PLANNR: BA_MELK15_T_N_1 DATUM : 02/05/2025 SCHAAL : 1/100 BLAD :
Plan:Nieuwe Toestand Terreinprofiel	Bouwheer: Feyans Gurbuz Adres: Melkweide 15, 9030 Gent		