


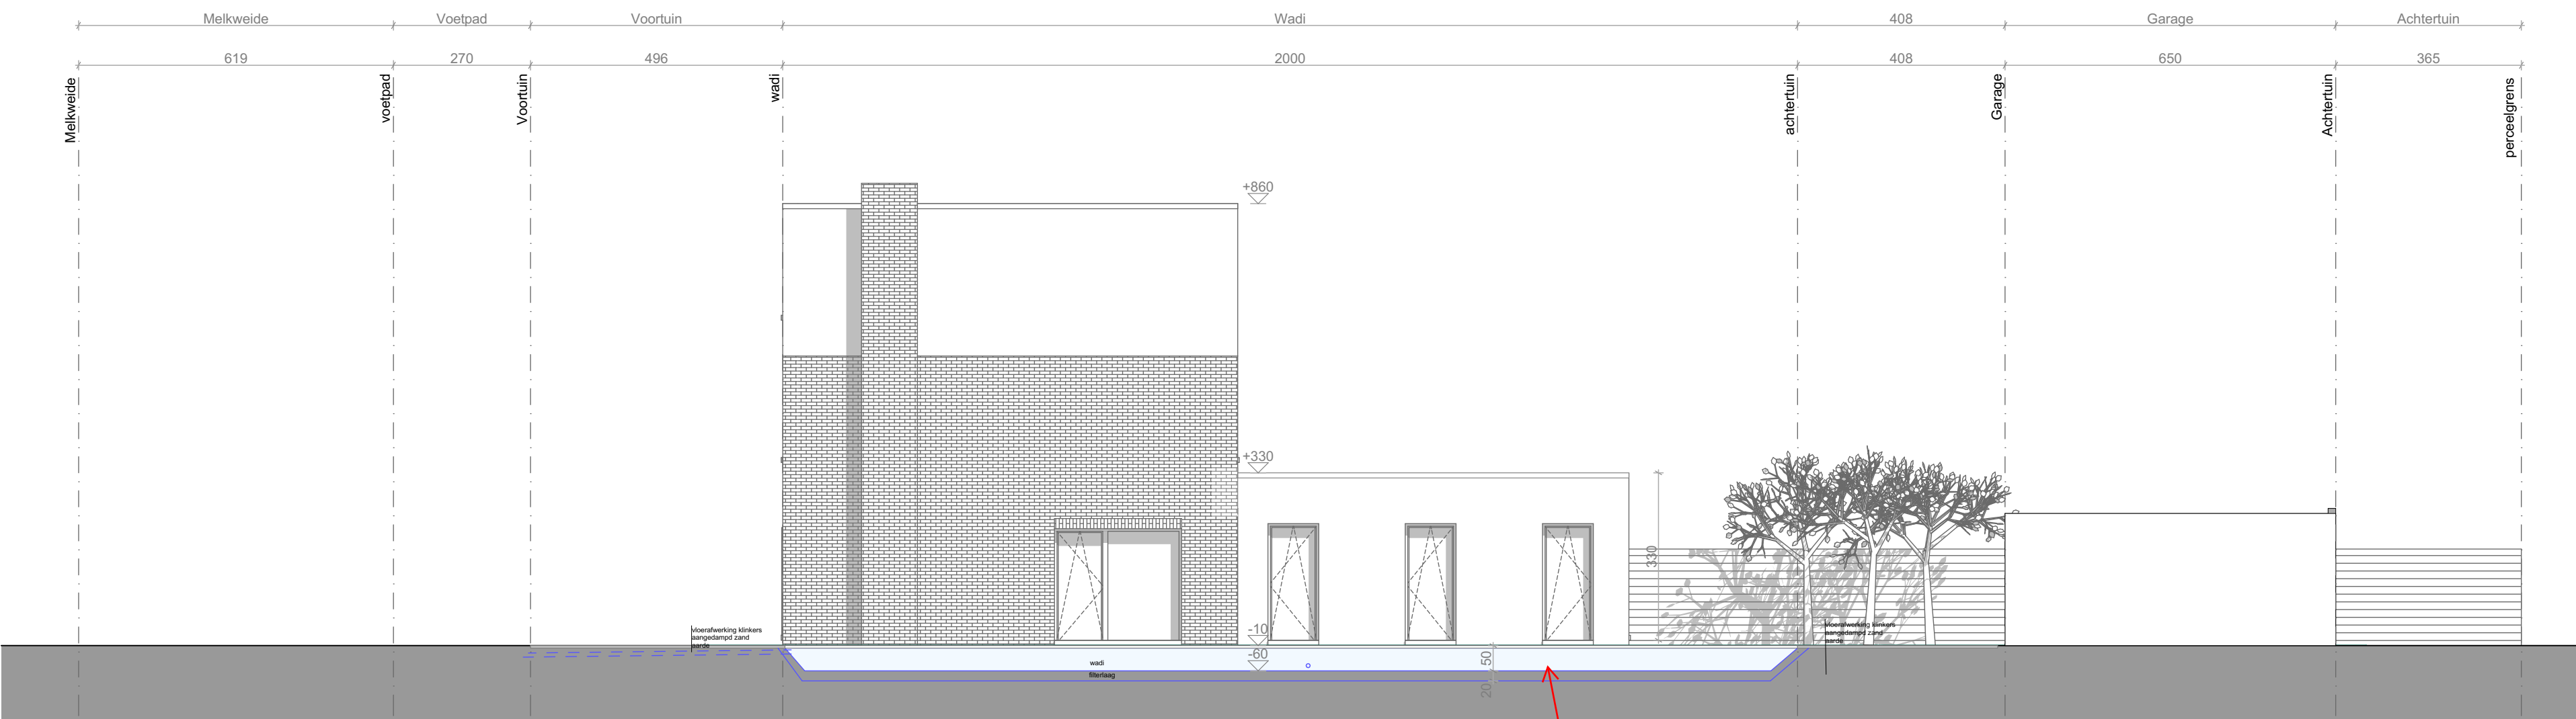

Deze wadi wordt niet aanvaard.

De overloop van de hemelwaterput moet aangesloten worden op wadi met een minimaal buffervolume van 3772 l ($144,3 \text{ m}^2 - 30 \text{ m}^2 \times 33 \text{ l/m}^2$) en minimale bufferoppervlakte van 9,14 m^2 ($(144,3 \text{ m}^2 - 30 \text{ m}^2) \times 0,08$). Dit wordt opgelegd als bijzondere voorwaarde. De wadi moet uitgevoerd worden volgens de regels van de kunst, voor meer info wordt verwezen naar het technisch achtergronddocument.

**ZIE BIJZONDERE
VOORWAARDE(N)**



Project: Verbouwing Halfopen Woning

Plan: Nieuwe Toestand Terreinprofiel

Bouwplaats: Melkweide 15,
9030 Gent
Kadaster: 29de afdeling, Sectie A, 187G3

Bouwheer: Feyans Gurbuz
Adres: Melkweide 15,
9030 Gent

Architect :
HELLEBUYCK ARCHITECTEN COMM.V.
Vriendschapstraat 37
9040 Gent- Sint Amandsberg
tel. +32(0) 487 859 437
e-mail : info@architectjan.be
jhellebuyck@gmail.com
architectenbureau.hellebuyck.jan@telenet.be

DOSSIER :

PLANNR: BA_MELK15_T_N_2

DATUM : 02/05/2025

SCHAAL : 1/100

BLAD :