De tuinberging wordt uit de vergunning gesloten.

NIEUWE INPLANTING 1/200

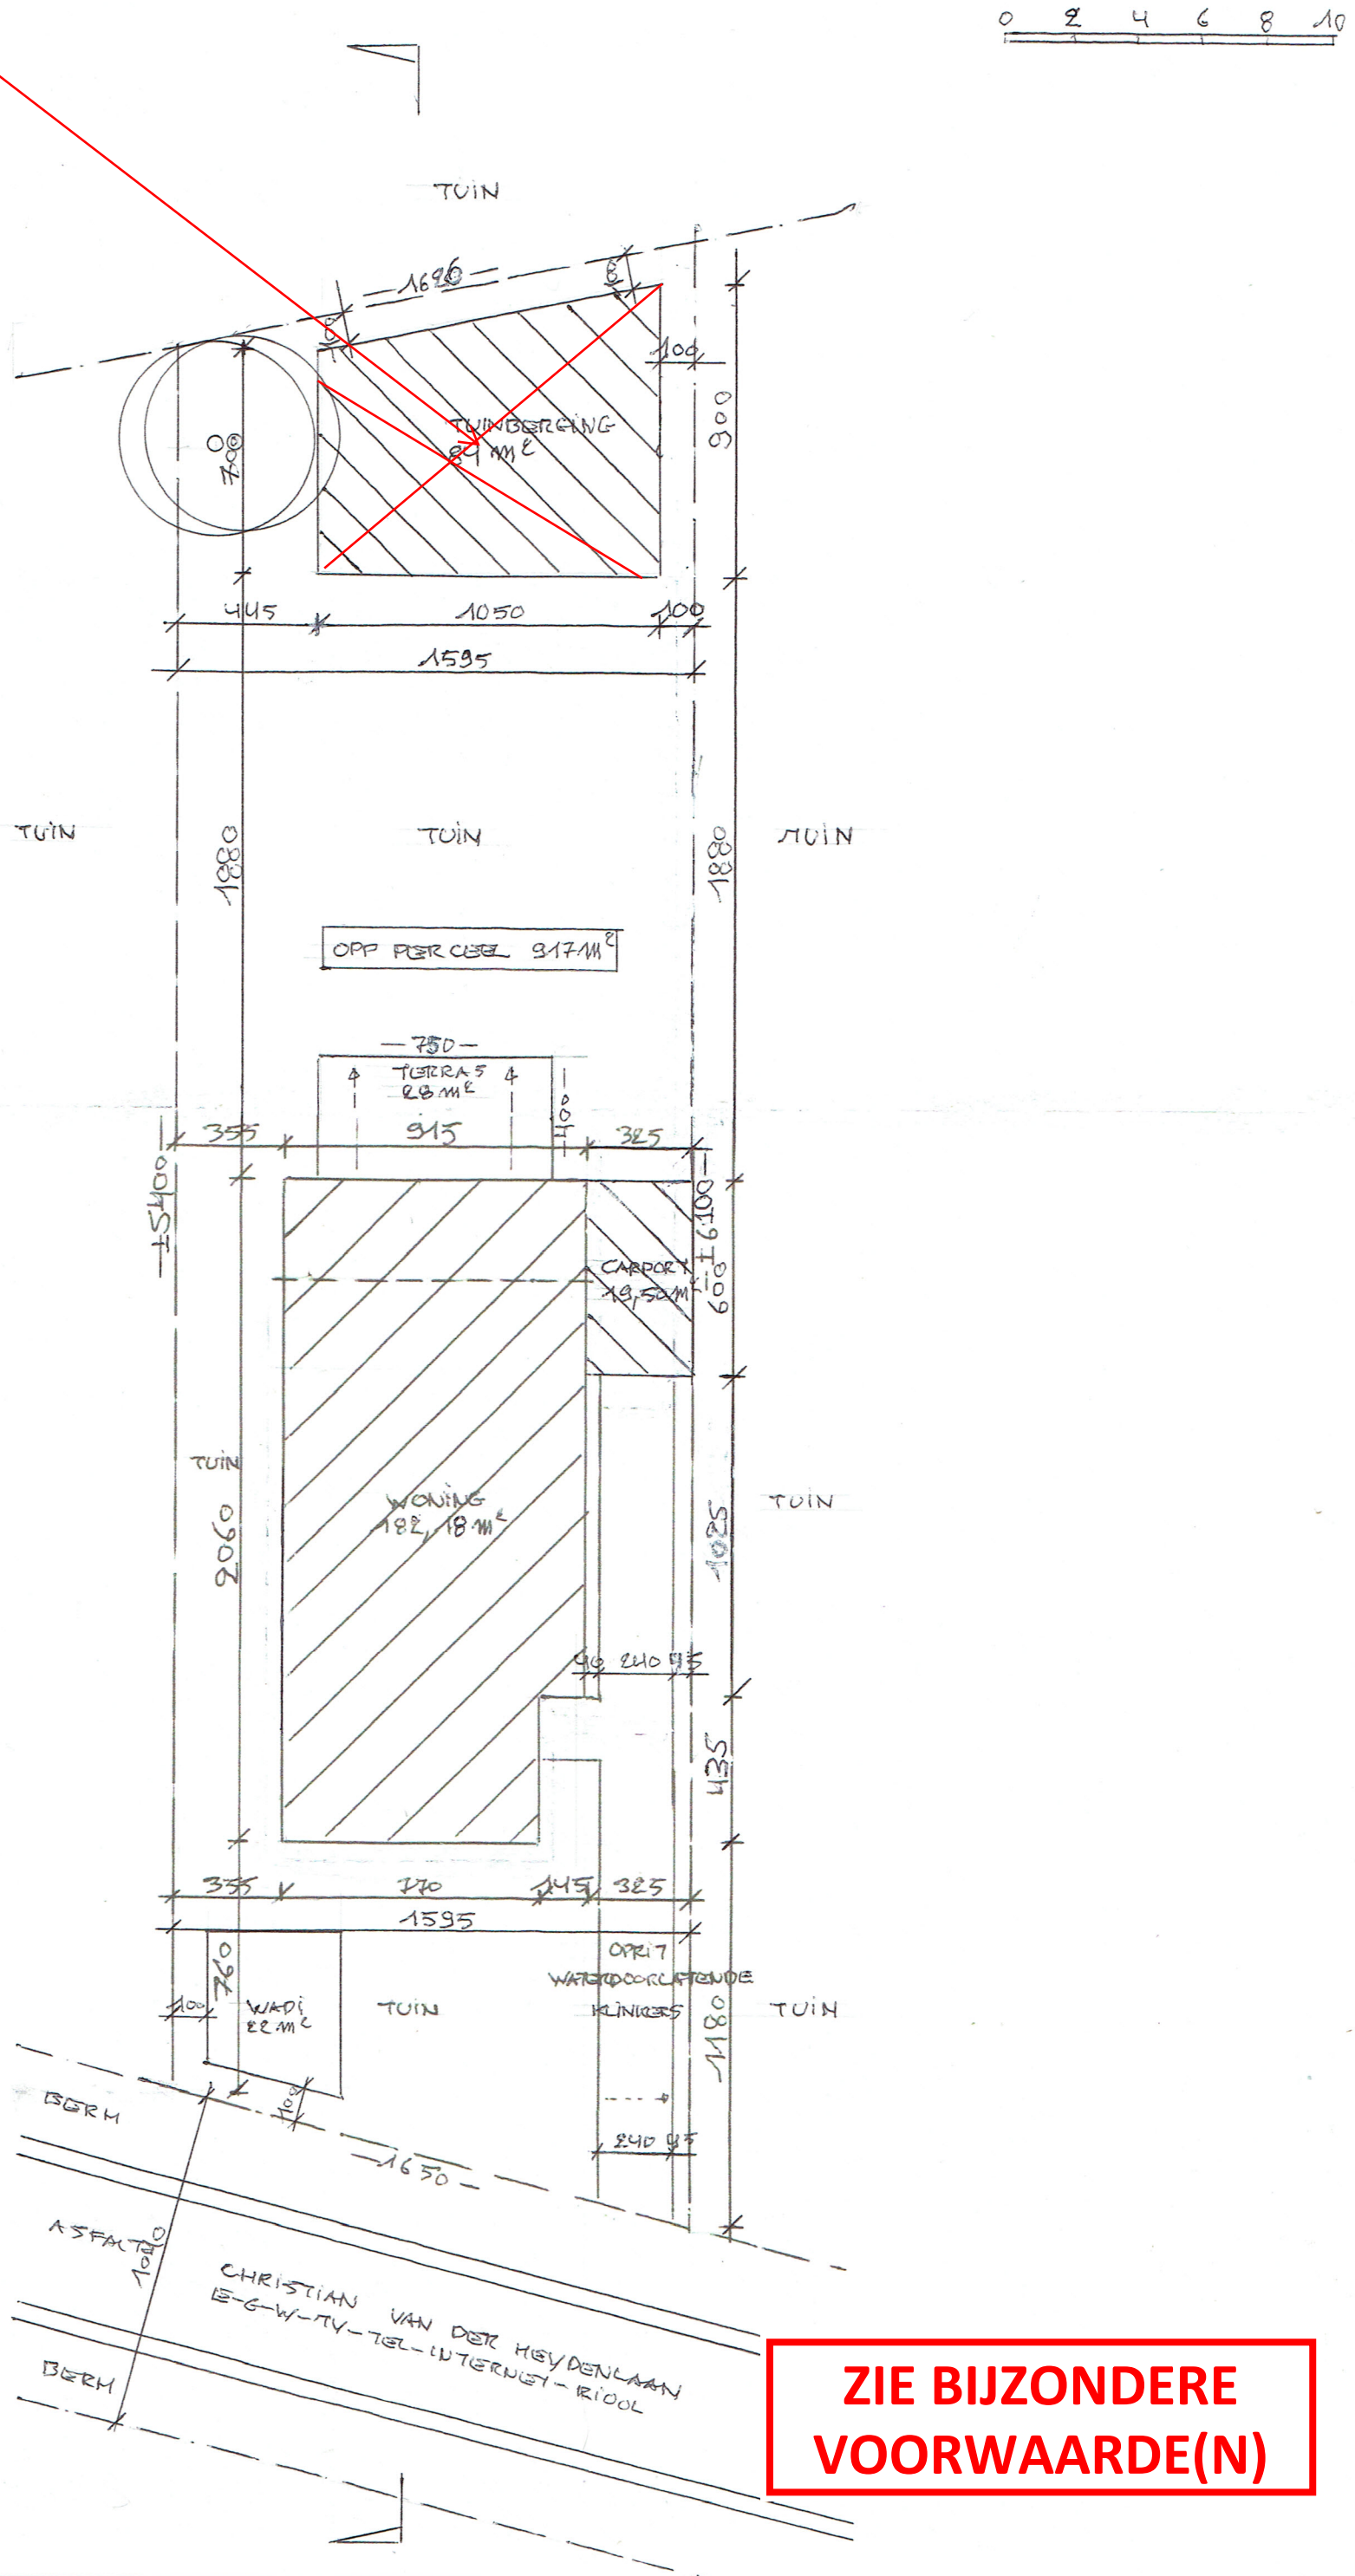

ZIE BIJZONDERE VOORWAARDE(N)