


NIEUW TERREINPROFIEL 1/200

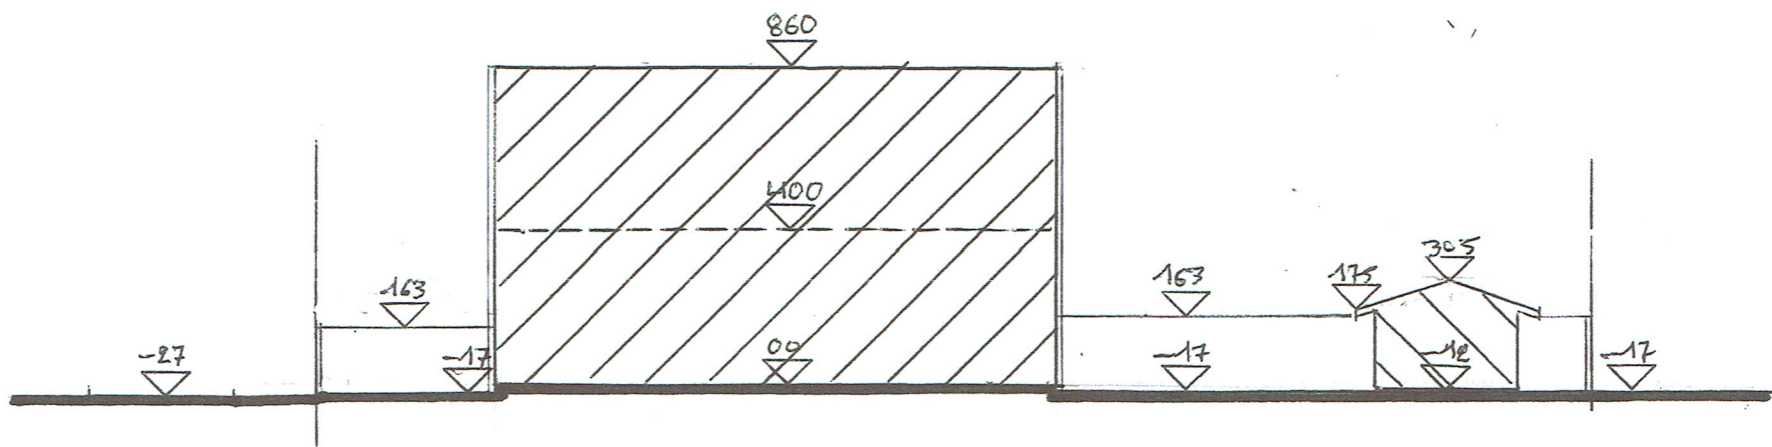

**ZIE BIJZONDERE
VOORWAARDE(N)**