


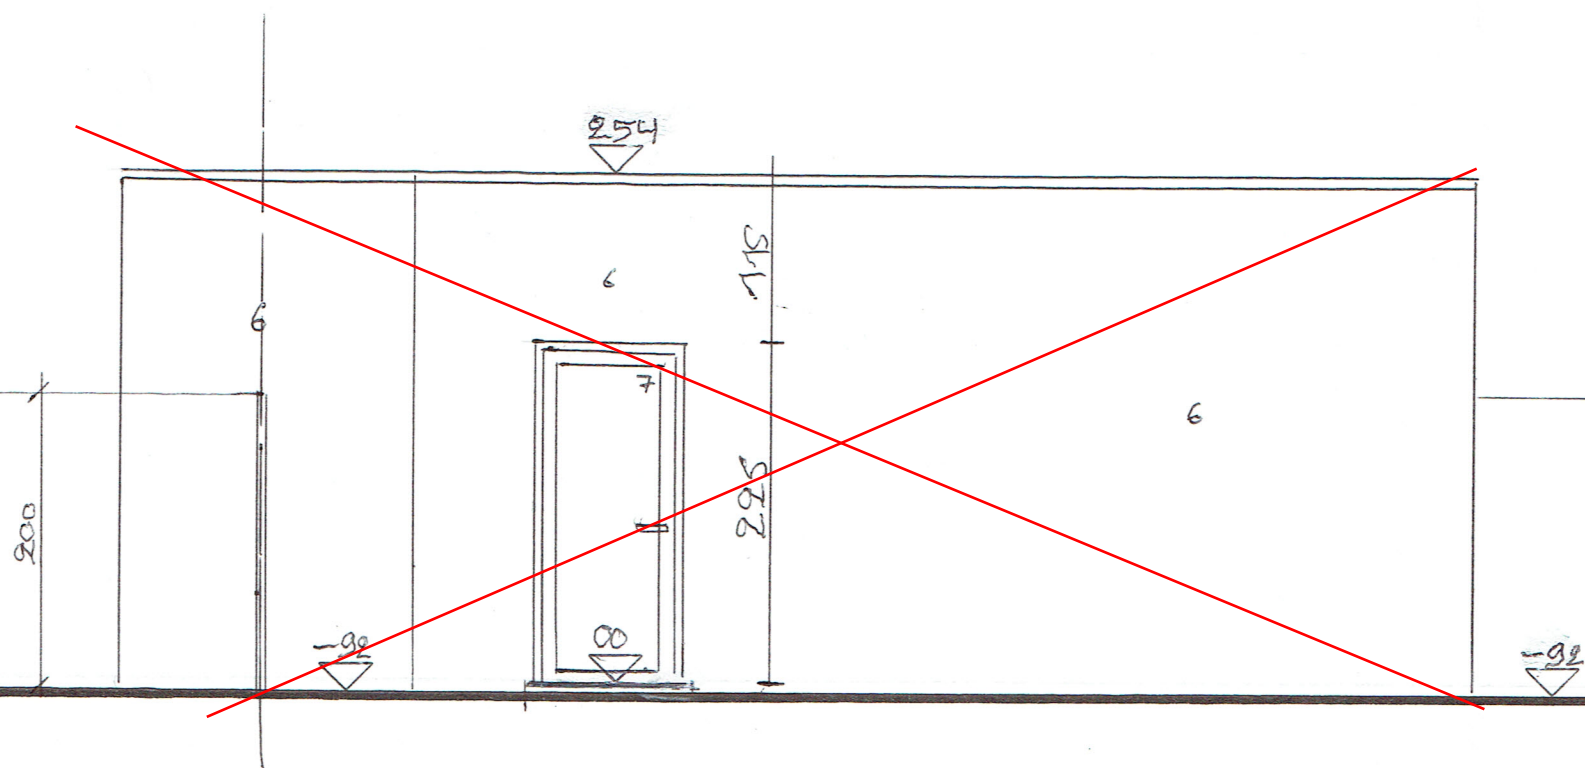

De tuinberging wordt uit de vergunning gesloten.

**ZIE BIJZONDERE
VOORWAARDE(N)**