
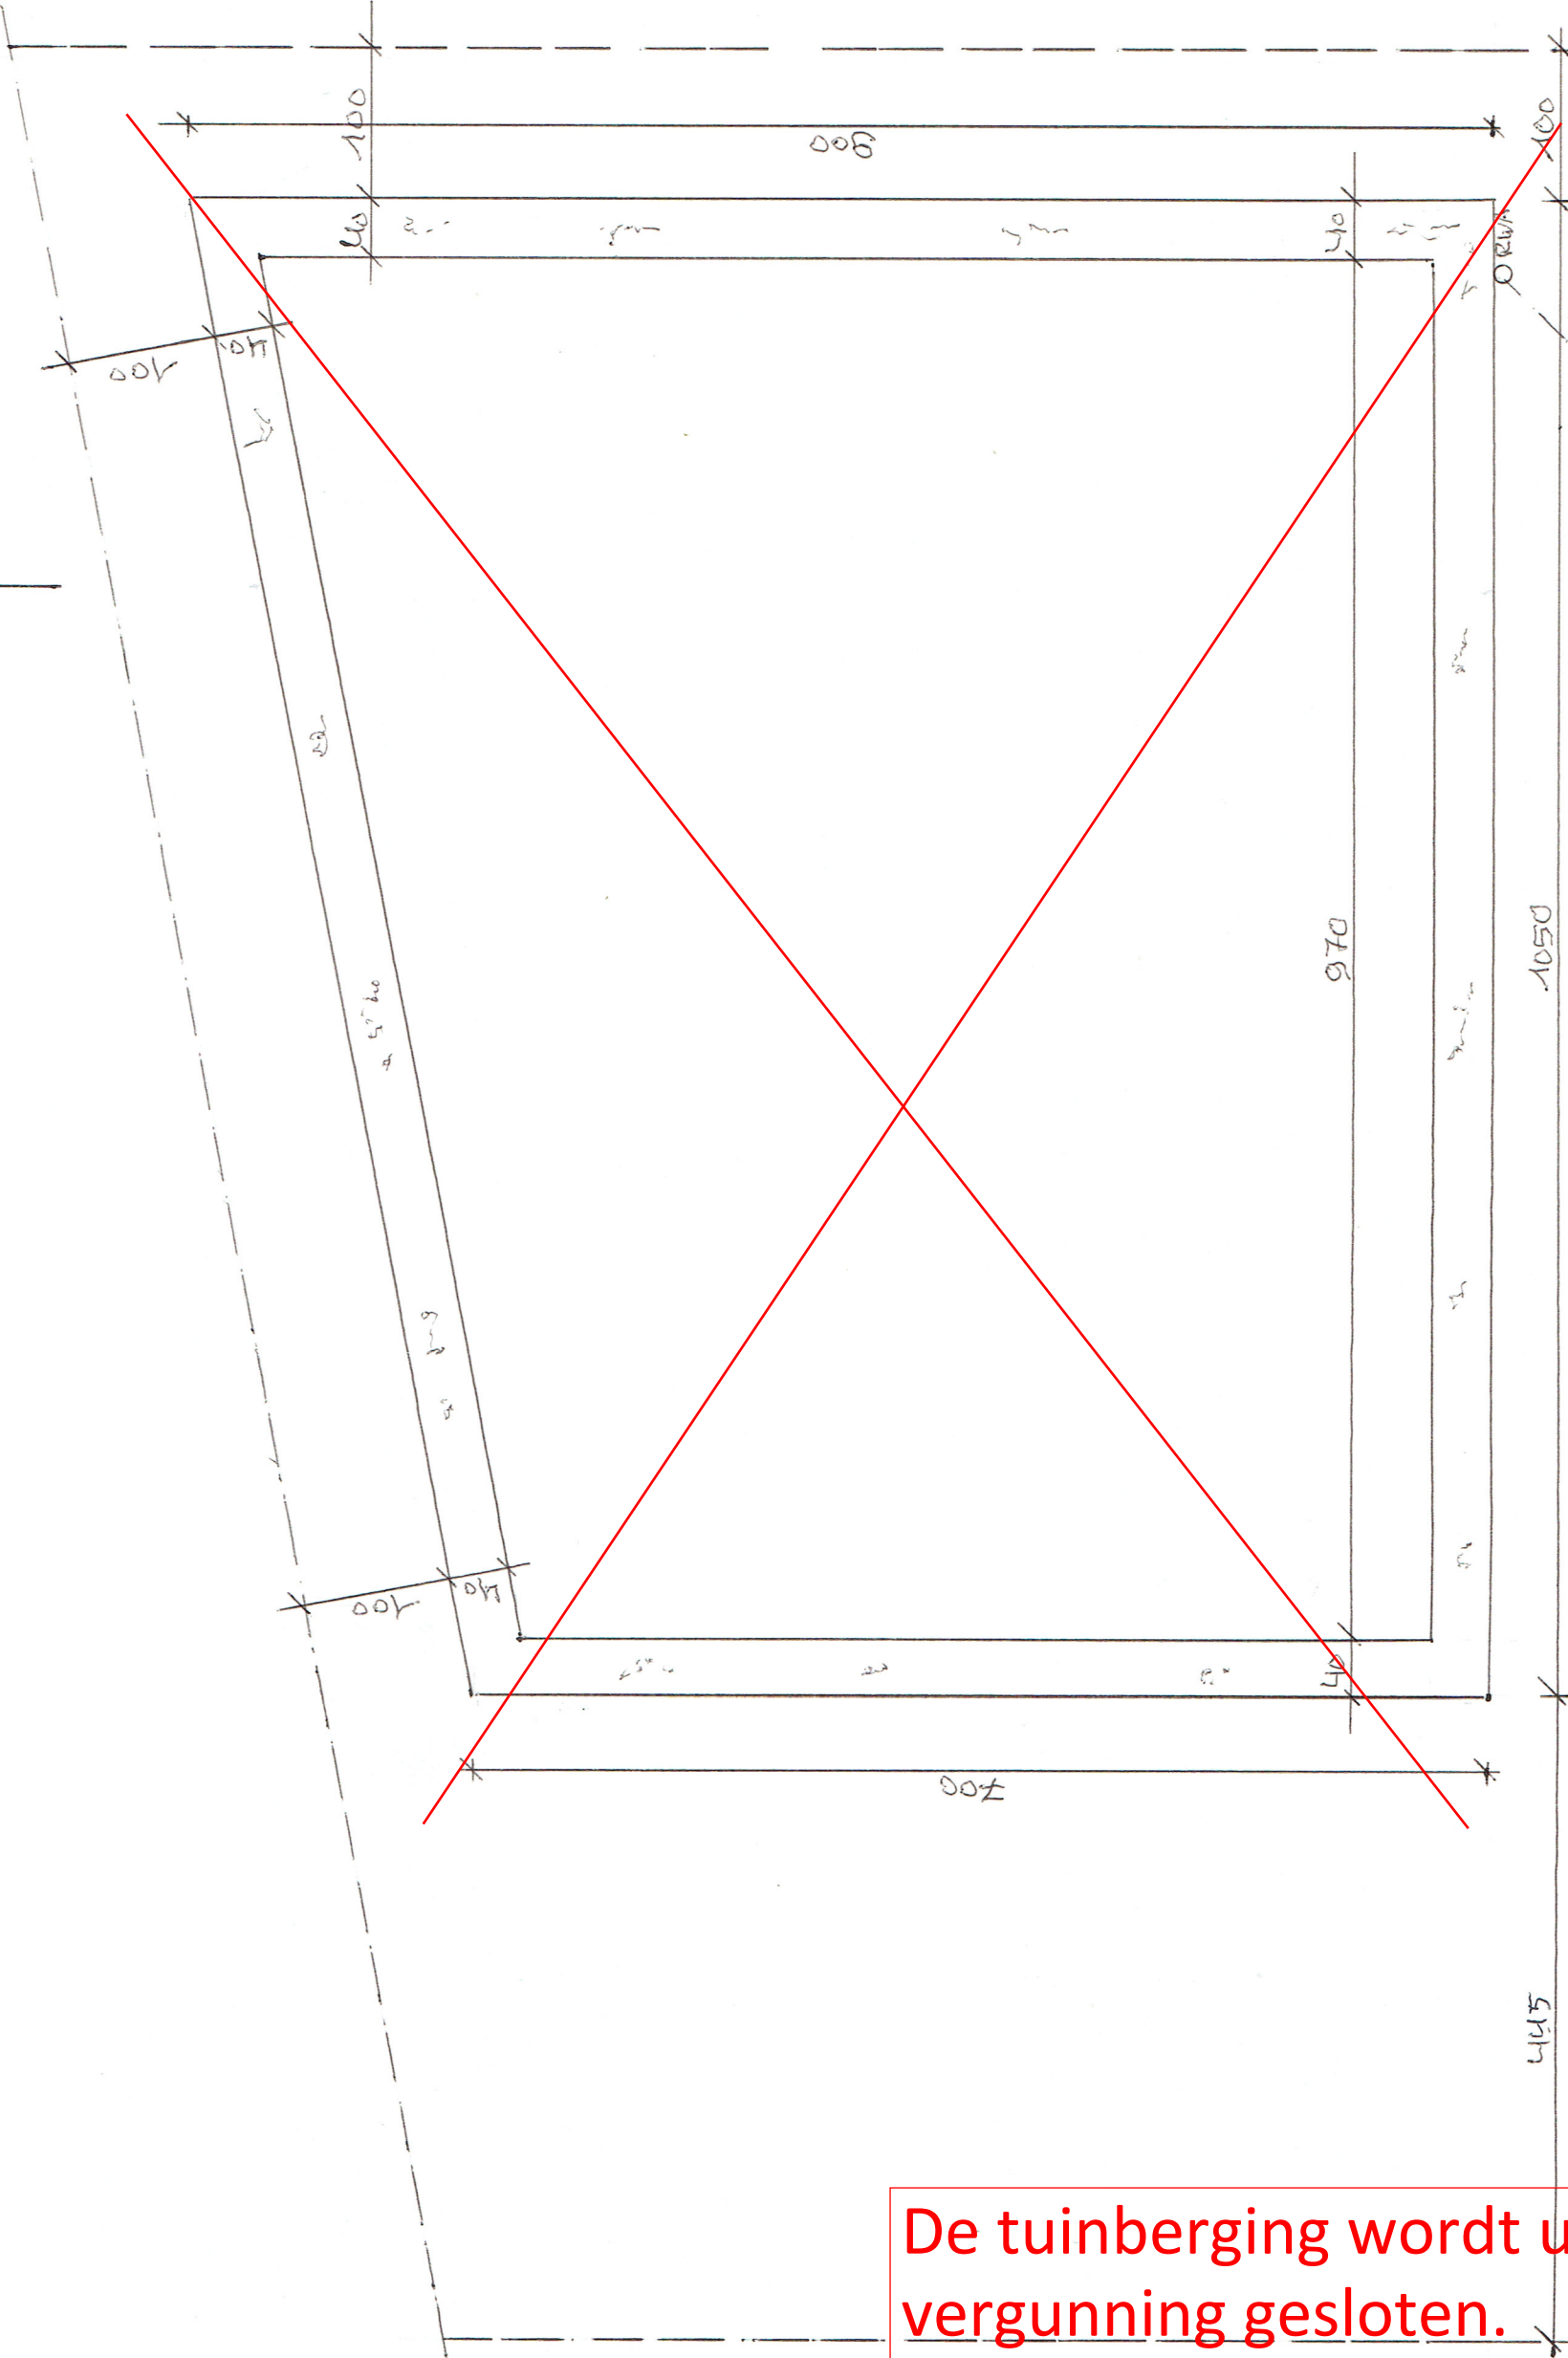


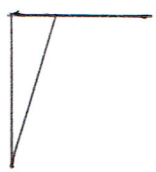

De tuinberging wordt uit de vergunning gesloten.

ZIE BIJZONDERE
VOORWAARDE(N)