


- LEGENDE**
- 1. gevelafwerking pleisterwerk, groene kleur
 - 2. gevelmetselwerk, licht blauw geverfd
 - 3. buitenschrijnwerk in PVC, RAL7031 met natuursteen dorpels
 - 4. bakgoot, plaatmateriaal, wit
 - 5. dakbedekking, pannen, rood-bruin
 - 6. gevelmetselwerk, wit geverfd
 - 7. gevelafwerking pleisterwerk, witte kleur
 - 8. hanggoot, zink

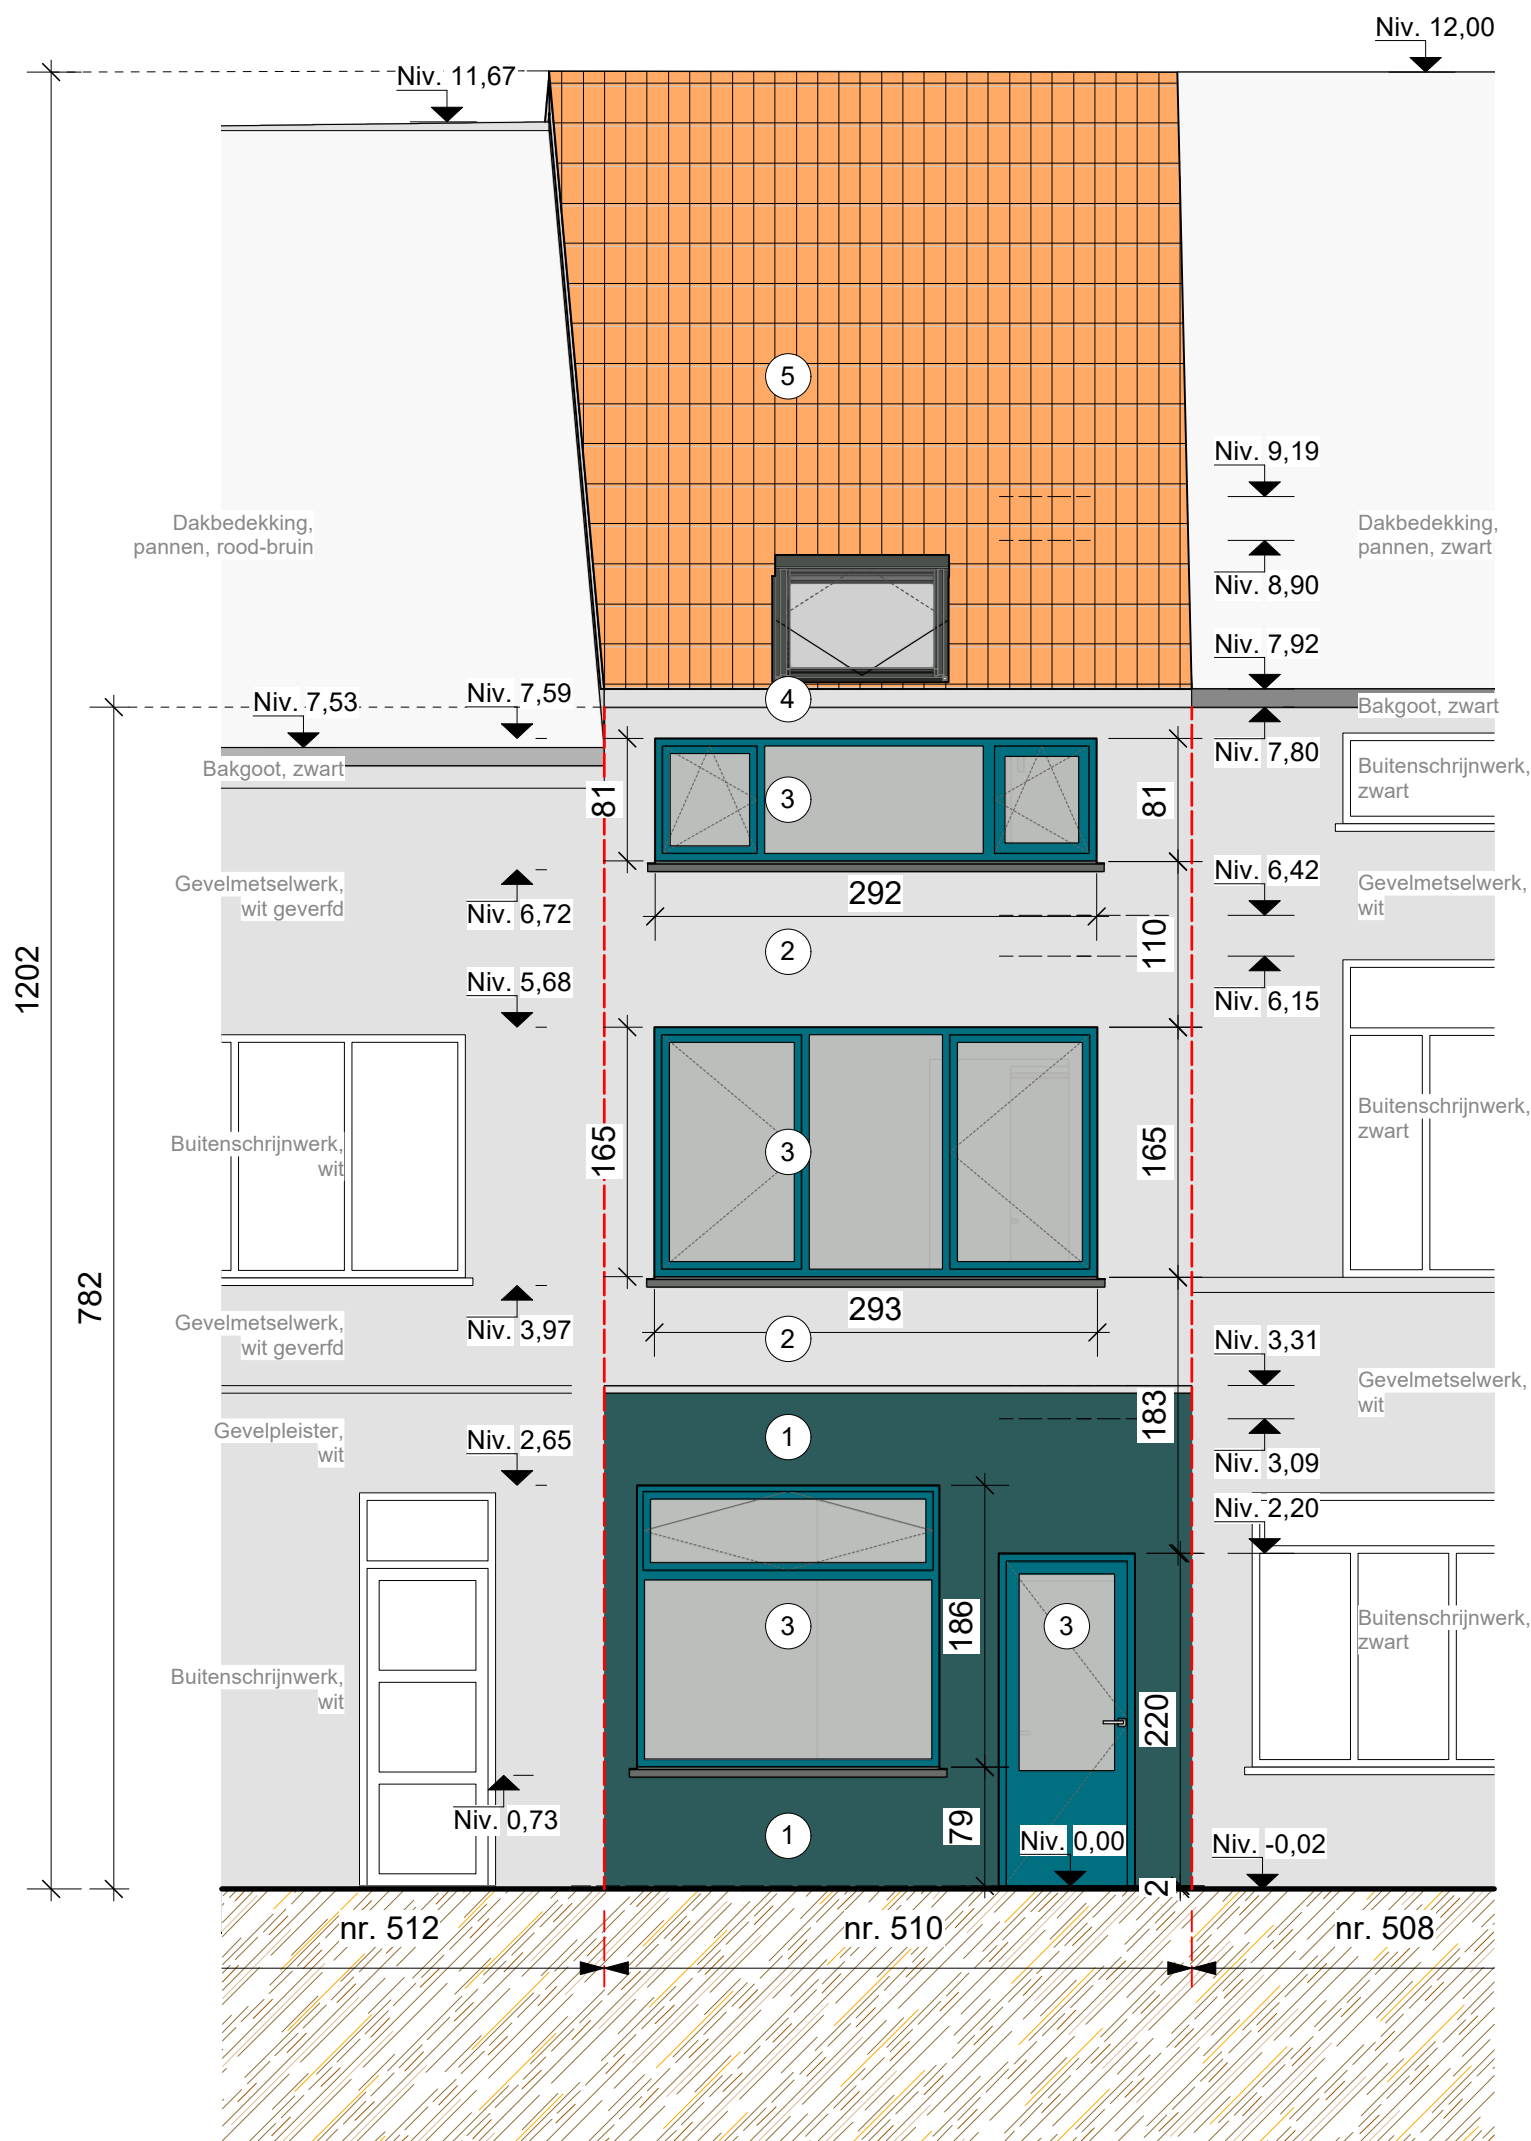

Voorgevel BT
schaal 1:50

