


- LEGENDE**
- 1. gevelafwerking pleisterwerk, groene kleur
 - 2. gevelbekleding, houten beplanking, natuurkleur
 - 3. buitenschrijnwerk in PVC, RAL7031 met natuursteen dorpels
 - 4. bakgoot, plaatmateriaal, wit
 - 5. dakbedekking, pannen, rood-bruin
 - 6. gevelmetselwerk, wit geverfd
 - 7. gevelafwerking pleisterwerk, witte kleur
 - 8. buitenschrijnwerk in PVC, RAL7031 met aluminium tabletten
 - 9. hanggoot, zink
 - 10. verdoken bakgoot, geplooid zink

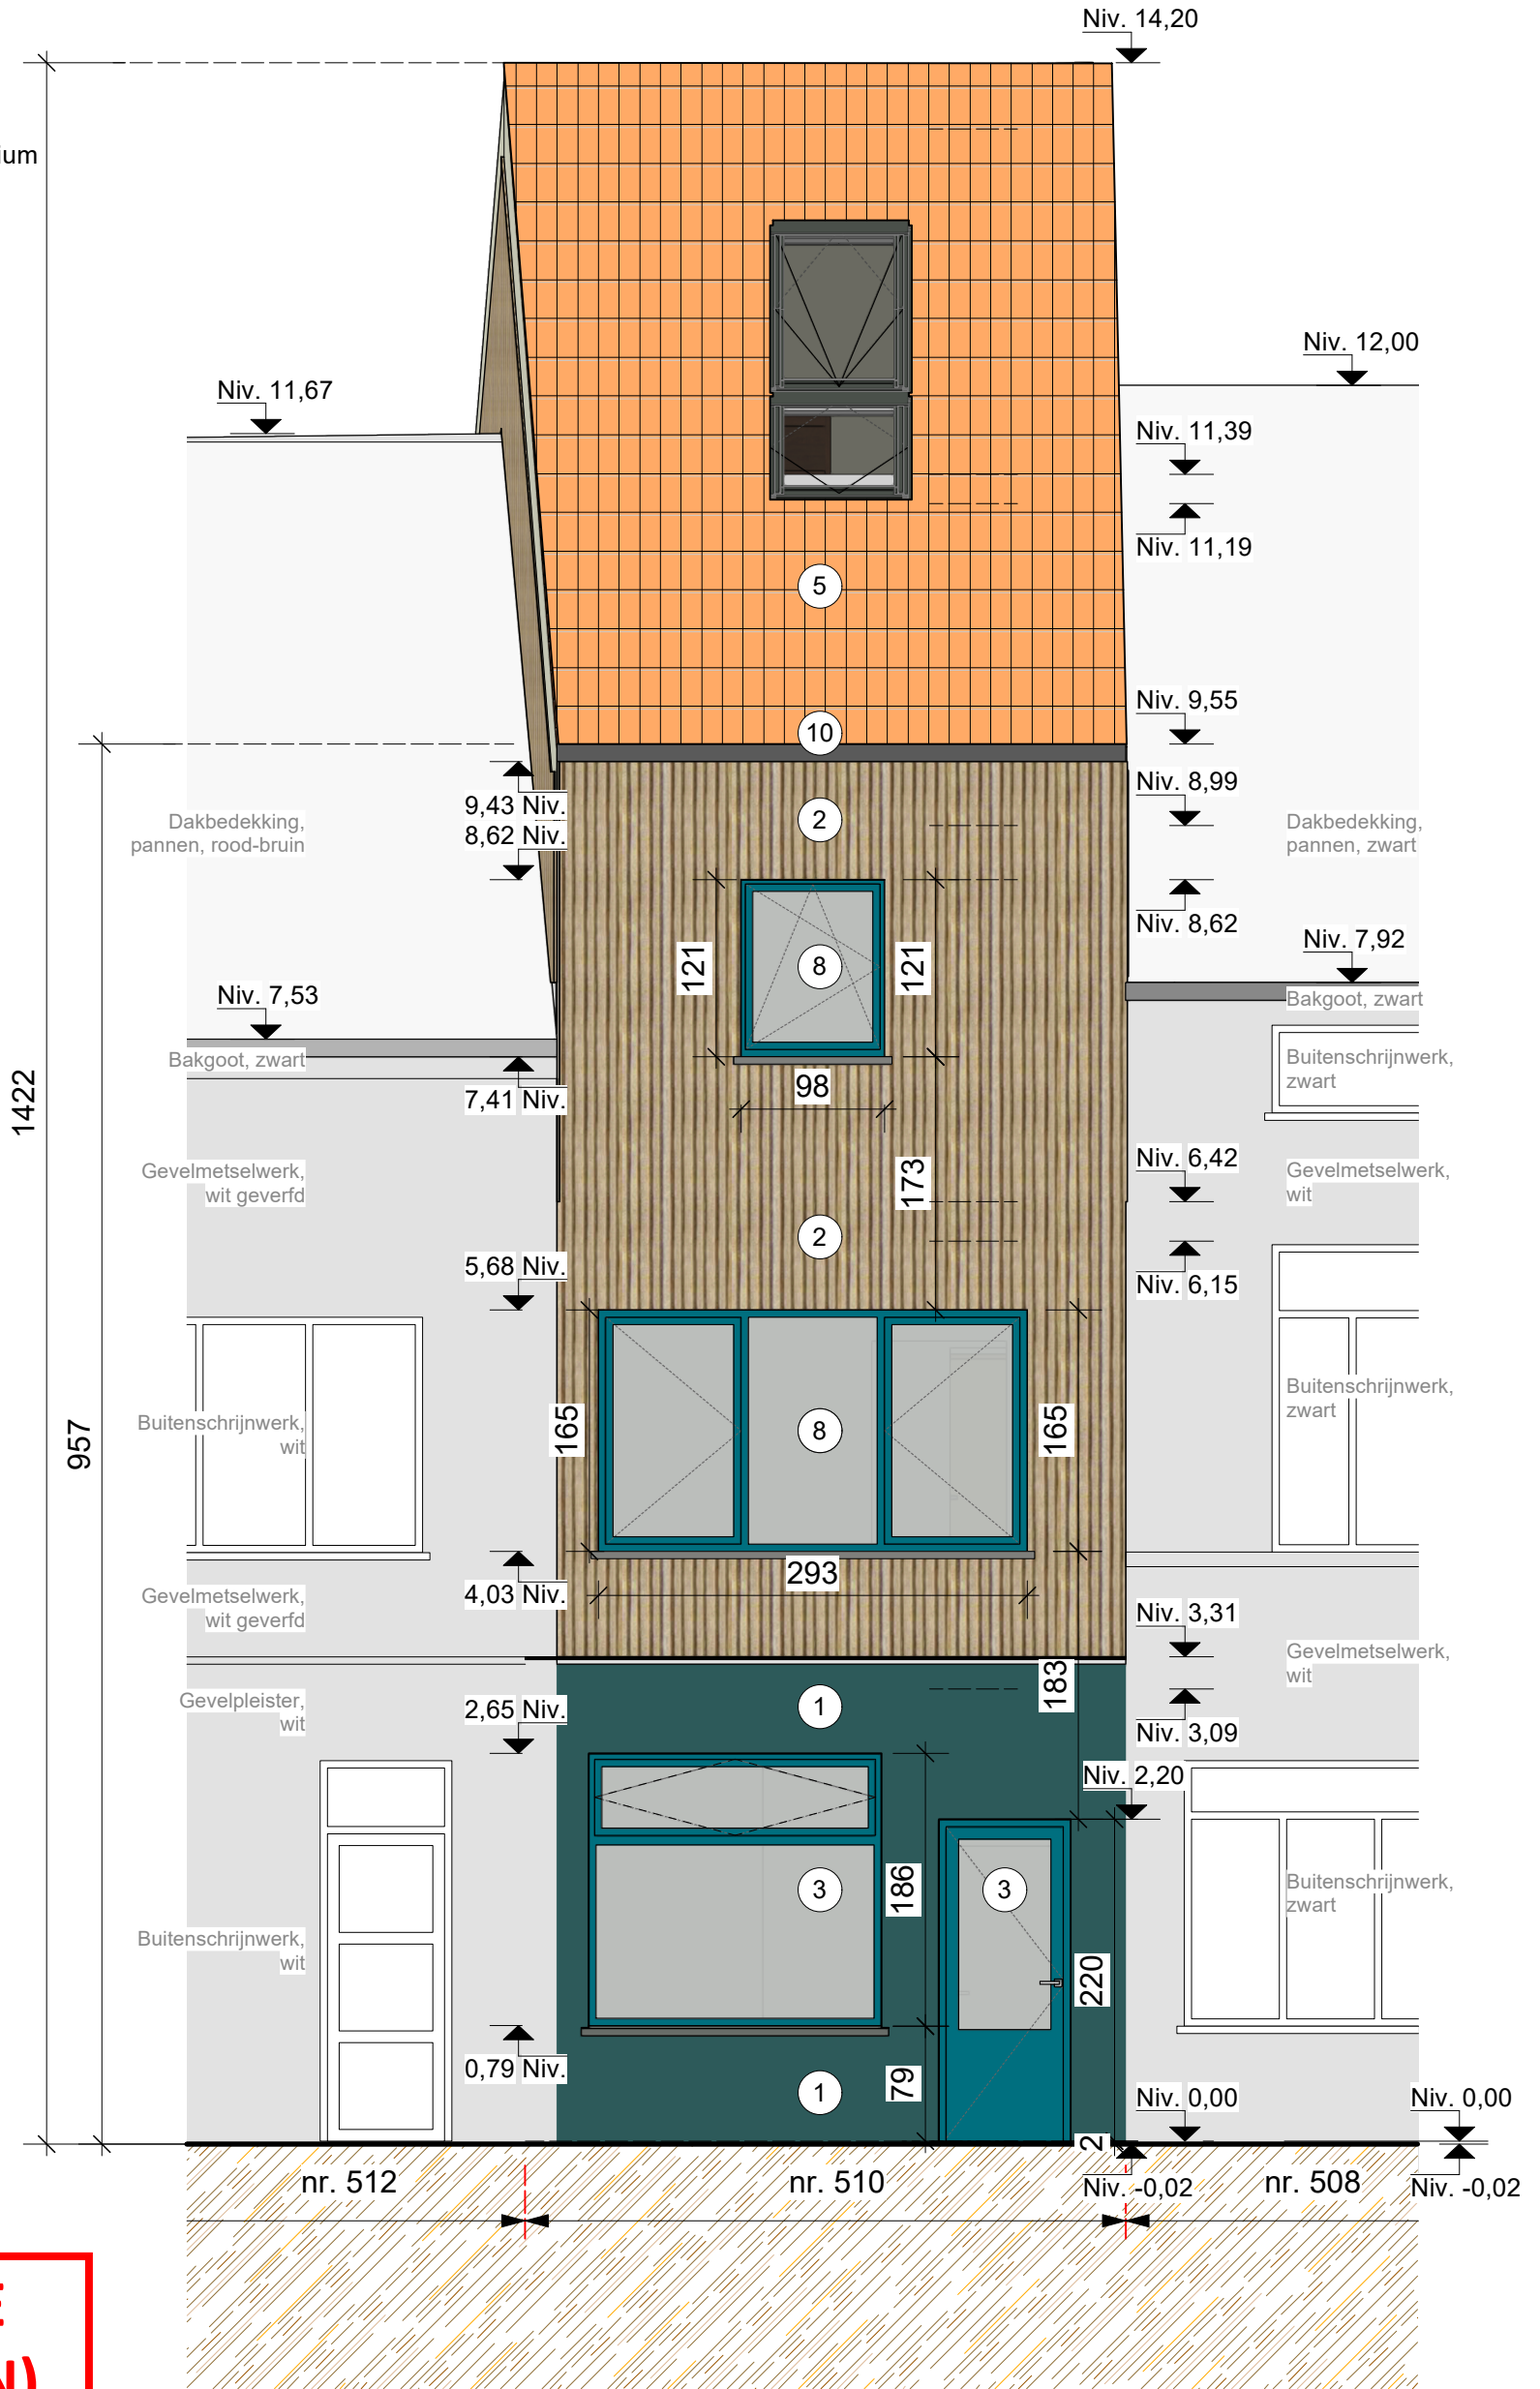

**ZIE BIJZONDERE
VOORWAARDE(N)**

Voorgevel NT
schaal 1:50

