


- 1

Woning (te verbouwen)
Grond opp: 66,44 m²
Dak opp: 66,44 m²
Volume: 465,327 m³
Netto opp (>180): 125,34 m²
Netto opp (>220): 118,65 m²
Nokhoogte: 12,00 m
Kroonlijsthoogte (vg): 7,92 m
Kroonlijsthoogte (ag): 7,93 m
- 2

Buitenaanleg (ongewijzigd)
Beton klinker verharding:
Terras & pad: 18,37 m²
- 3

Bijgebouw (ongewijzigd)
Grond opp: 23,40 m²
Dak opp: 23,40 m²

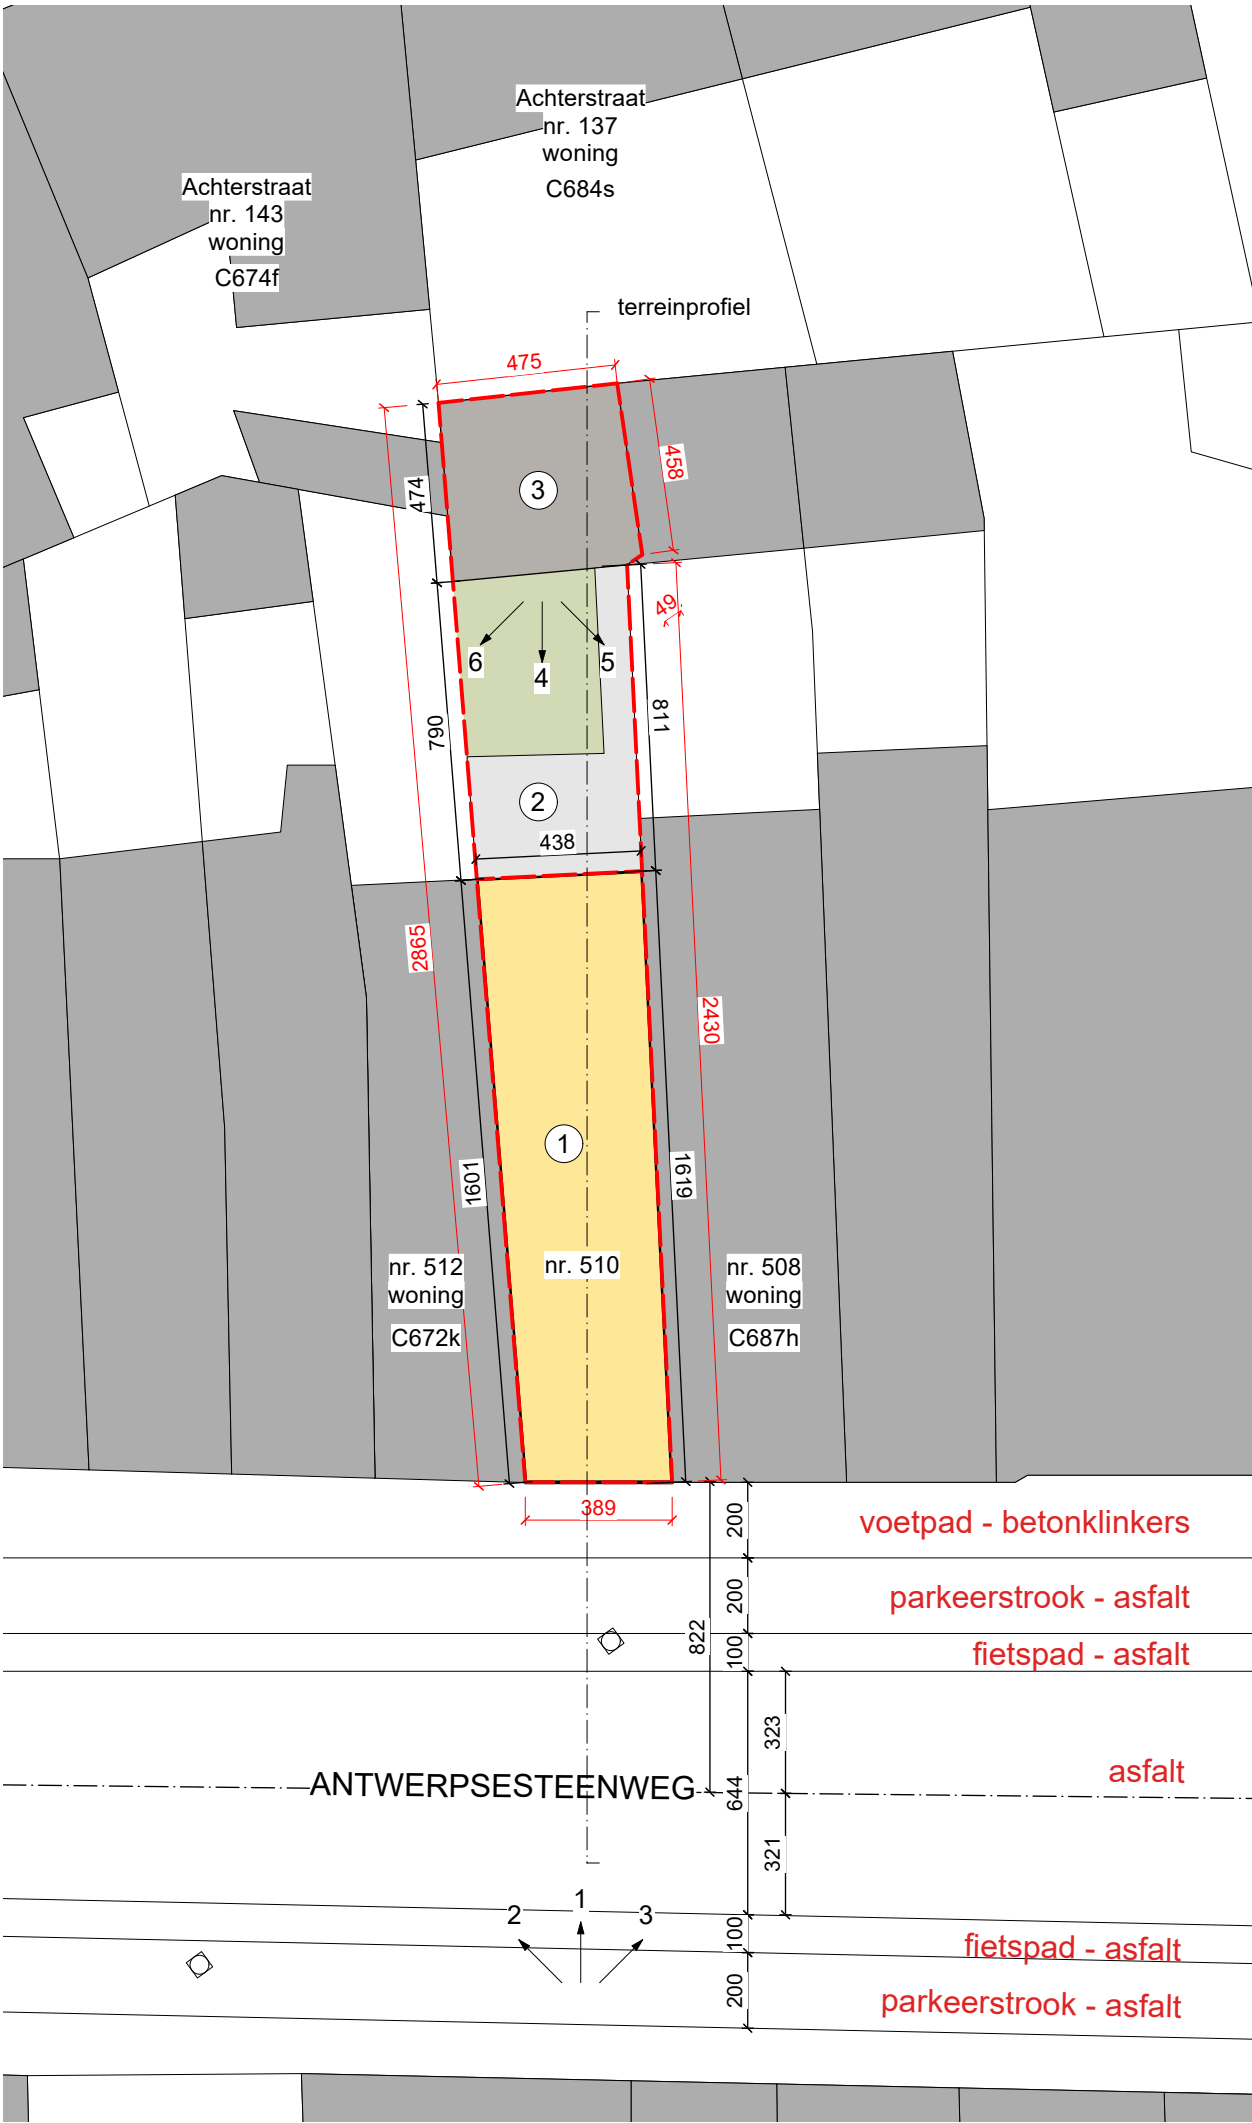

- LEGENDE**
- te verbouwen volume
 - bestaande bebouwing
 - perceelsgrens
 - bovenliggende dakoversteek
 - tuin
 - bestaande betonklinker verharding
 - deksel inspectieput
 - foto



inplantingsplan BT
schaal 1:200

