


- 1

Woning (te verbouwen)
Grond opp: 66,44 m²
Dak opp: 66,44 m²
Volume: 550,405 m³
Netto opp (>180): 141,78 m²
Netto opp (>220): 125,12 m²
Nokhoogte: 14,20 m
Kroonlijsthoogte (vg): 9,55 m
Kroonlijsthoogte (ag): 9,56 m
- 2

Buitenaanleg
Beton klinker verharding:
Terras & pad: 18,37 m²
- 3

Bijsgebouw (ongewijzigd)
Grond opp: 23,40 m²
Dak opp: 23,40 m²

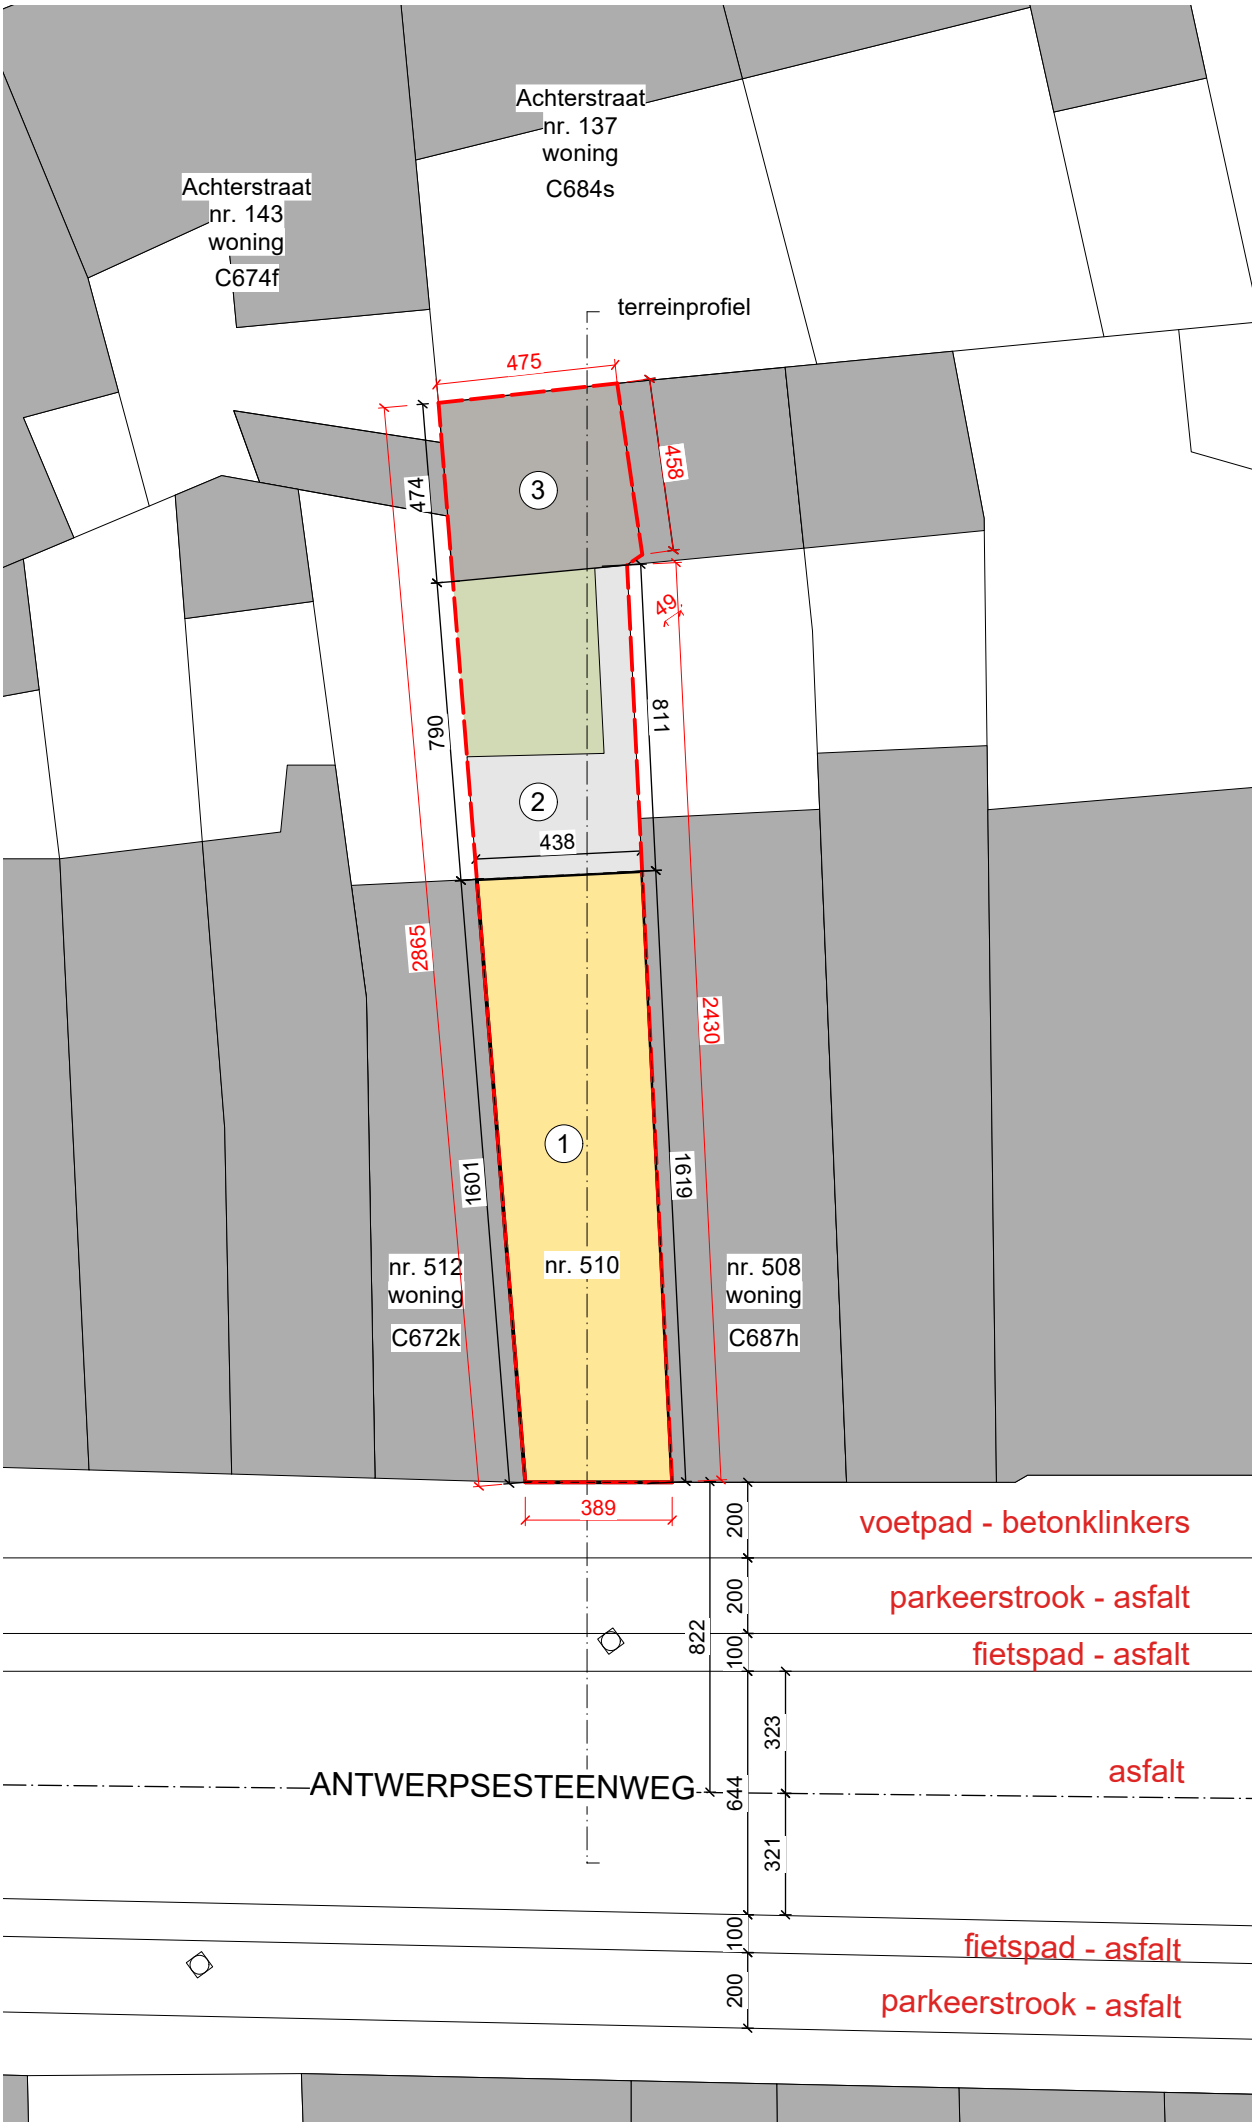

- LEGENDE**
- te verbouwen volume
 - bestaande bebouwing
 - perceelsgrens
 - bovenliggende dakoversteek
 - tuin
 - bestaande betonklinker verharding
 - deksel inspectieput

**ZIE BIJZONDERE
VOORWAARDE(N)**



inplantingsplan NT
schaal 1:200

