


LEGENDE:

bestaande bebouwing

perceelsgrens

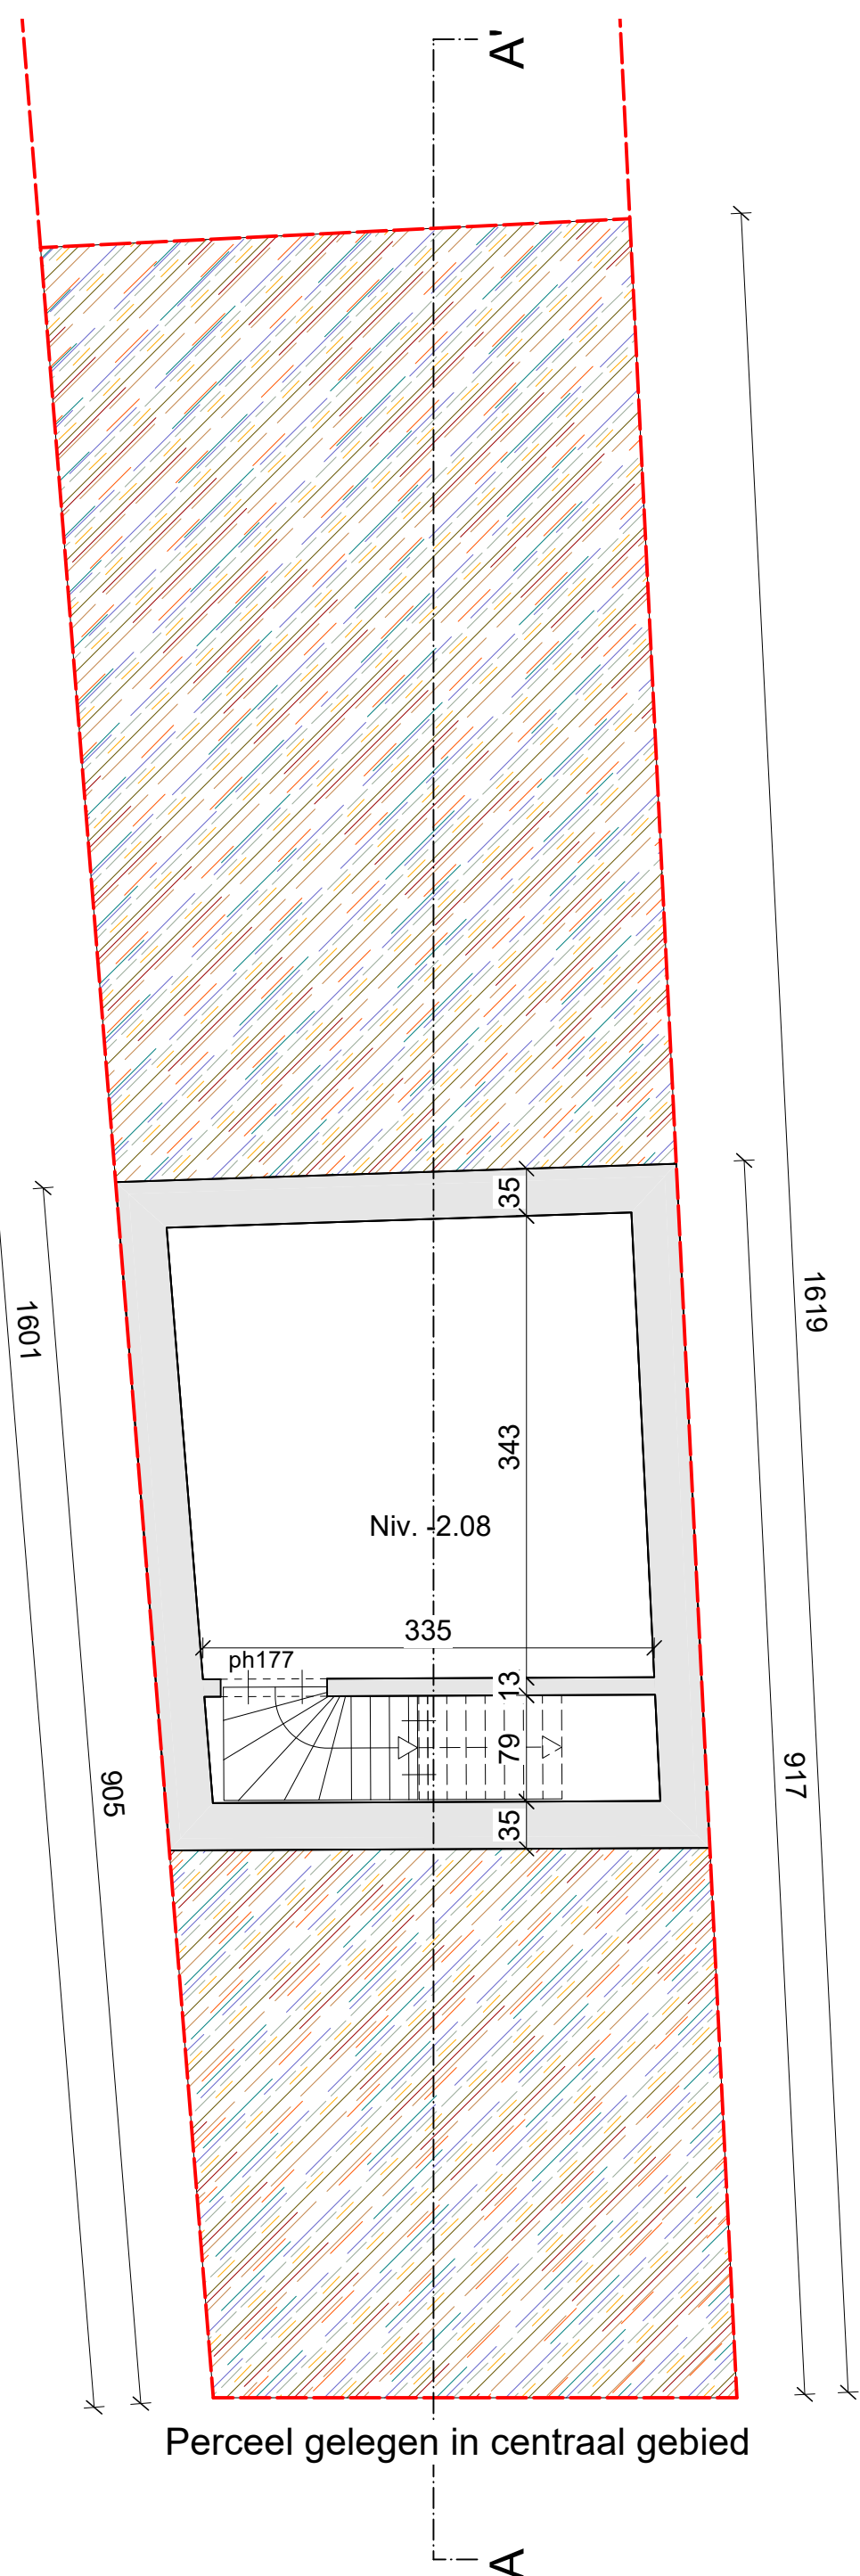

Perceel gelegen in centraal gebied

LEGENDE OPPERVLAKTE
NUTTIGE RUIMTES:
Kelder (ongewijzigd):
Totaal nuttige ruimte Opp. 11,57 m²



kelder BT
schaal 1:50