


LEGENDE

bestaande metselwerk muren

rm

rookmelder

perceelsgrens

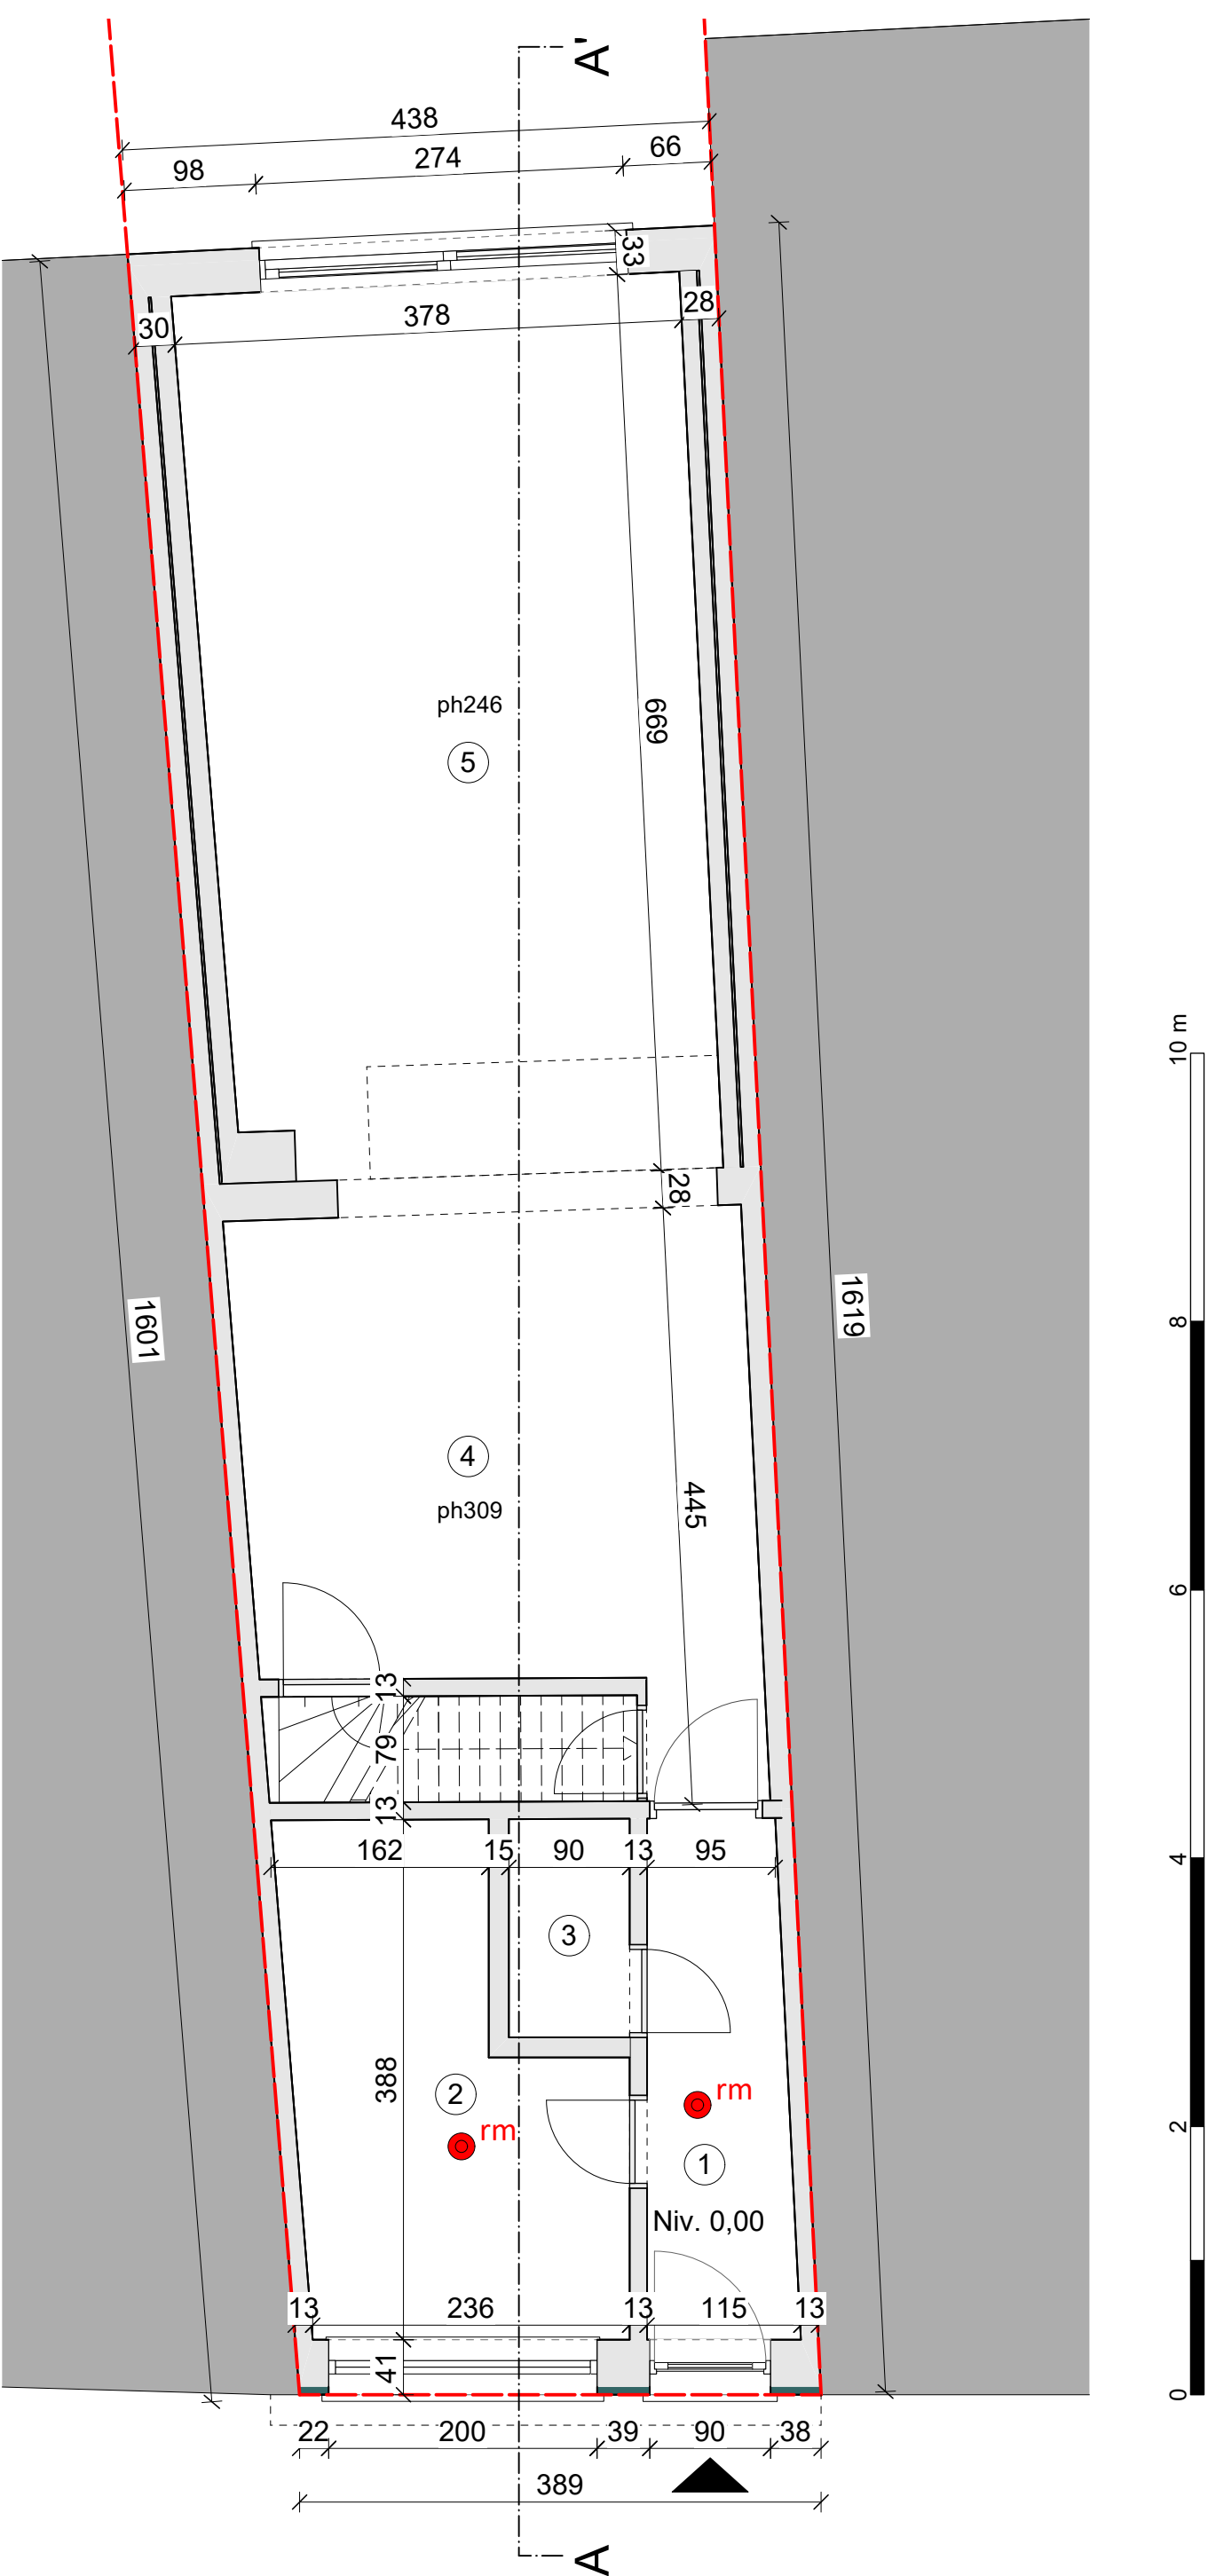

**ZIE BIJZONDERE
VOORWAARDE(N)**

LEGENDE OPPERVLAKTE

NUTTIGE RUIMTES:

Gelijkvloers (ongewijzigd):

1. Inkomhal	Opp. 4,08 m²
2. Technisch lokaal	Opp. 7,90 m²
3. WC	Opp. 1,47 m²
4. Keuken	Opp. 14,06 m²
5. Leefruimte	Opp. 24,40 m²
Totaal nuttige ruimte	Opp. 51,91 m²



Plan gelijkvloers NT
schaal 1:50