LEGENDE

bestaande metselwerk muren

rm rookmelder

perceelsgrens

BUITENMUUR na-isolatie- 22.7cm:
- Bestaande muur
- SLS 38/140mm: cellulose (14cm)
- Onderdakplaat (22mm) + Solitex Fronta
- Latwerk (45mm)
- Gevelbeplanking (20mm)

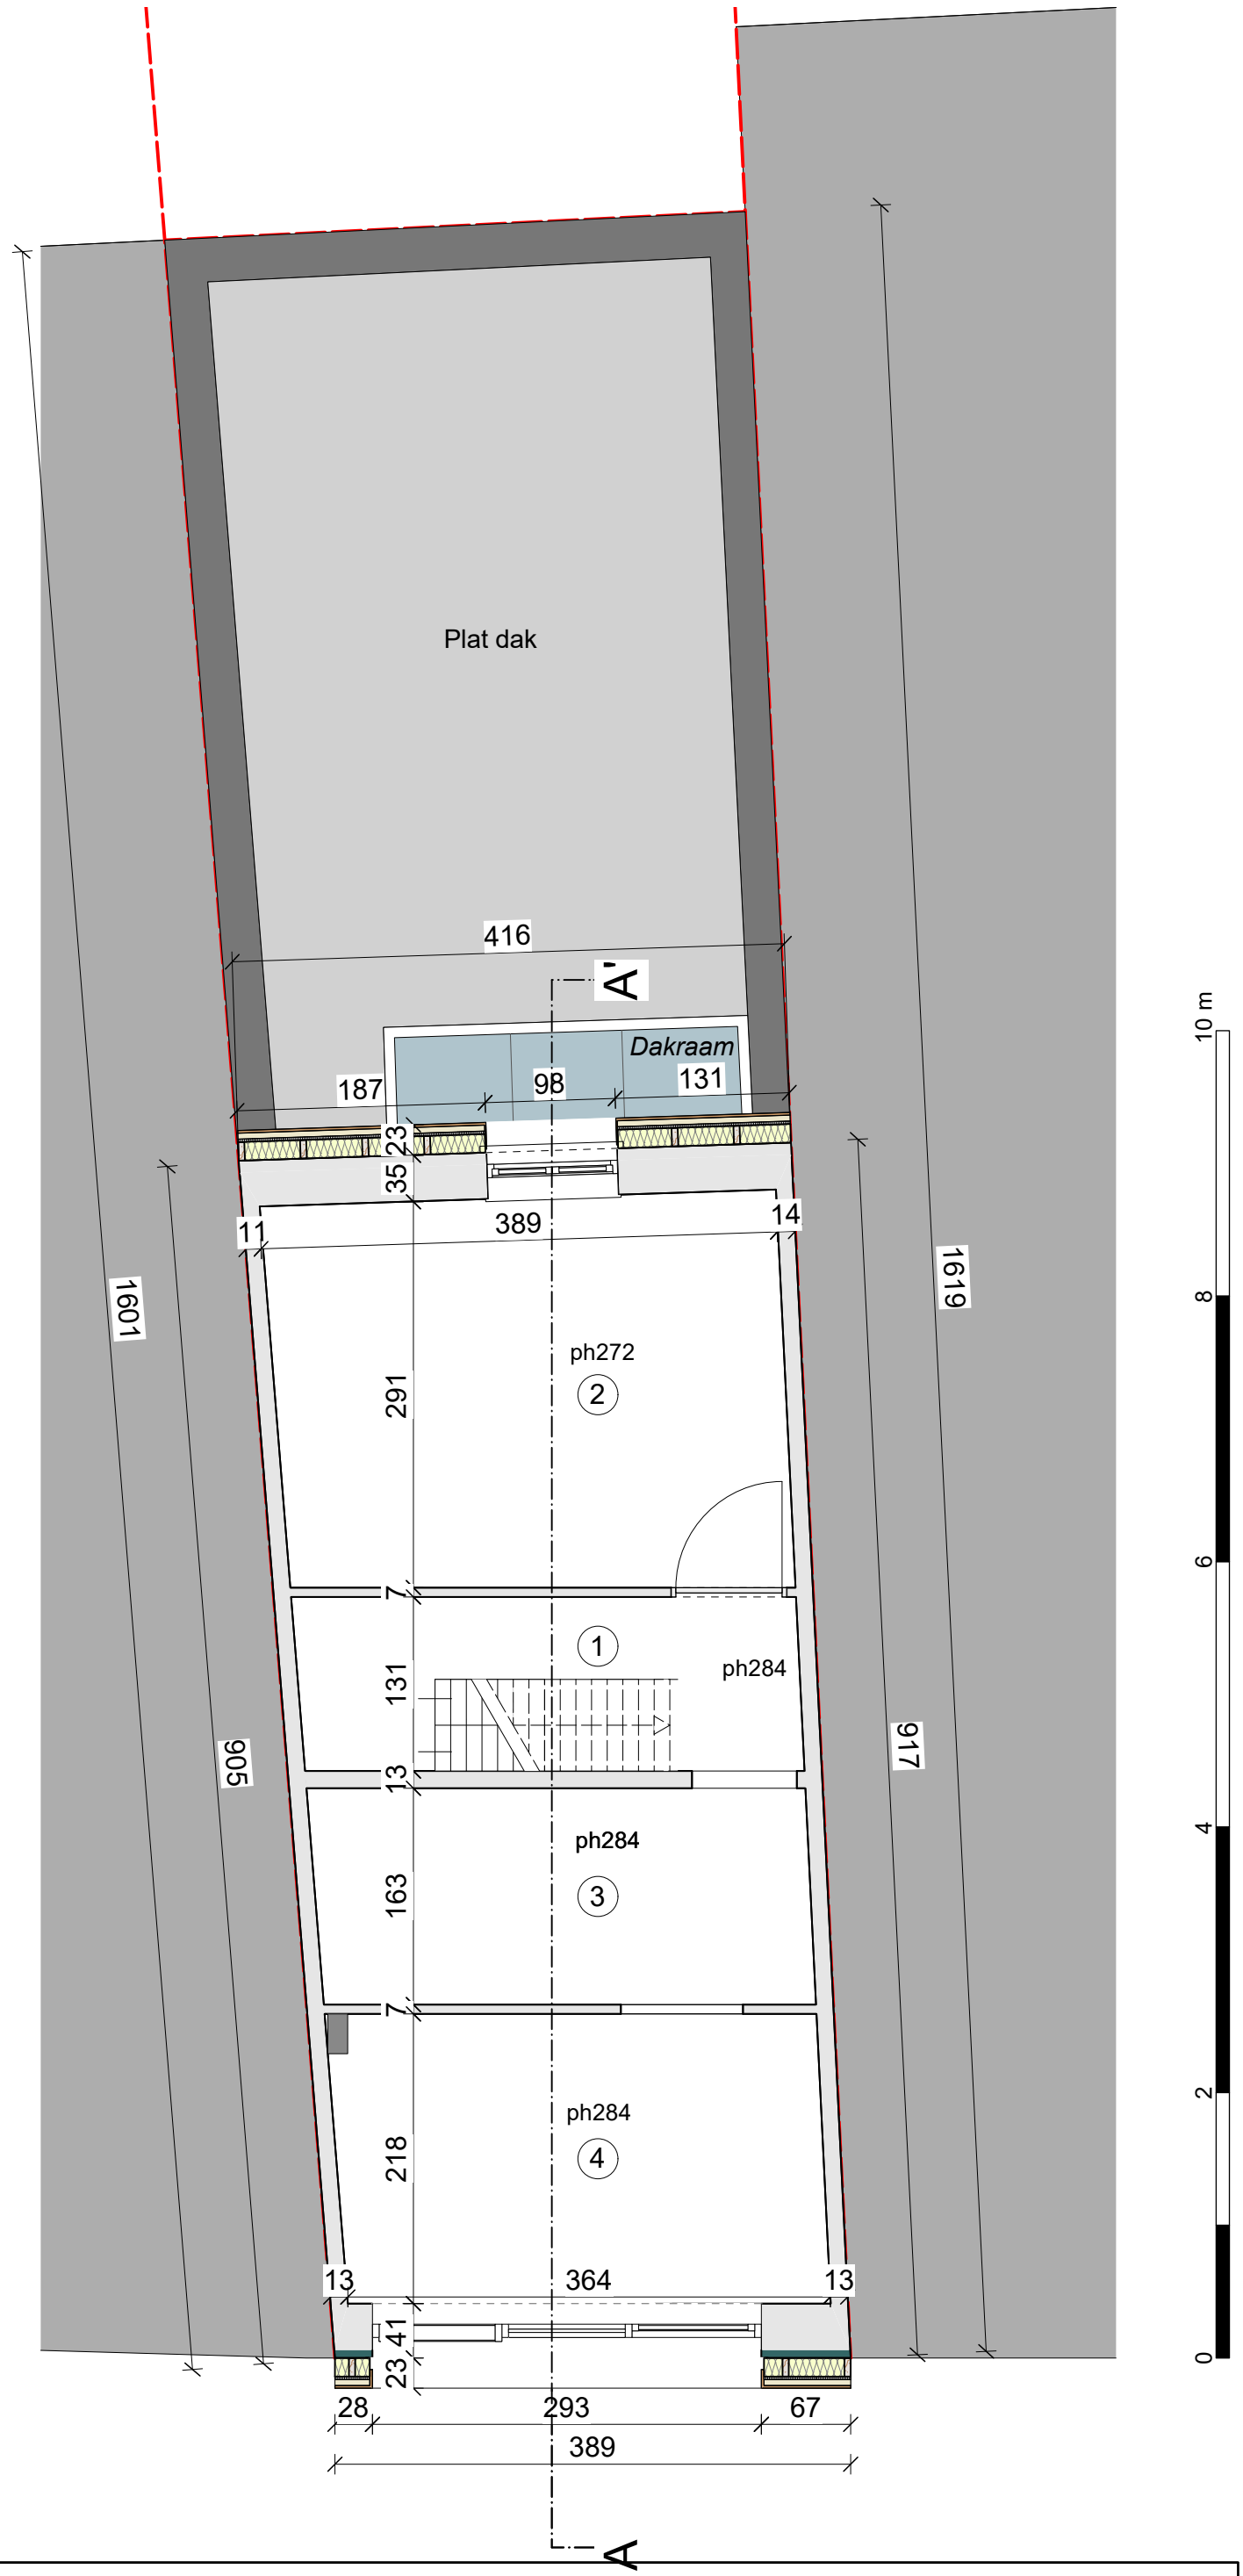

ZIE BIJZONDERE VOORWAARDE(N)

LEGENDE OPPERVLAKTE
NUTTIGE RUIMTES:
Verdieping 01 (ongewijzigd):

1. Hal	Opp. 3,74 m²
2. Slaapkamer	Opp. 11,31 m²
3. Dressing	Opp. 6,09 m²
4. Badkamer	Opp. 8,01 m²
Totaal nuttige ruimte	Opp. 29,15 m²

Plan verdieping +1 NT
schaal 1:50

architectengroep barchi
Tikkelsteeg 11 - 3770 Riemst
info@barchi.be - 012 395028

Titel: Nieuwe optopping bestaande ééngezinswoning
Bouwheer: Parmentier- Veenhof
Bouwplaats: Antwerpsesteenweg 510, 9040 Gent
Kadastraal: Gent 19 afd / Sint-Amandsberg 2 afd sie D. nr. 687g

19/09/2025

BOUWAANVRAAG
VERDIEPING +1