


LEGENDE

- bestaande metselwerk muren
- rm

rookmelder
- perceelsgrens

- BUITENMUUR nieuw- 36,4cm:
- Fermacell plaat te schilderen (15mm)
- Leidingspouw (45mm)
- OSB plaat als luchtdichting (18mm)
- SLS 38/184mm: cellulose (18cm)
- Onderdakplaat (22mm) + Solitex Fronta
- Latwerk (45mm)
- Gevelbeplanking (20mm)

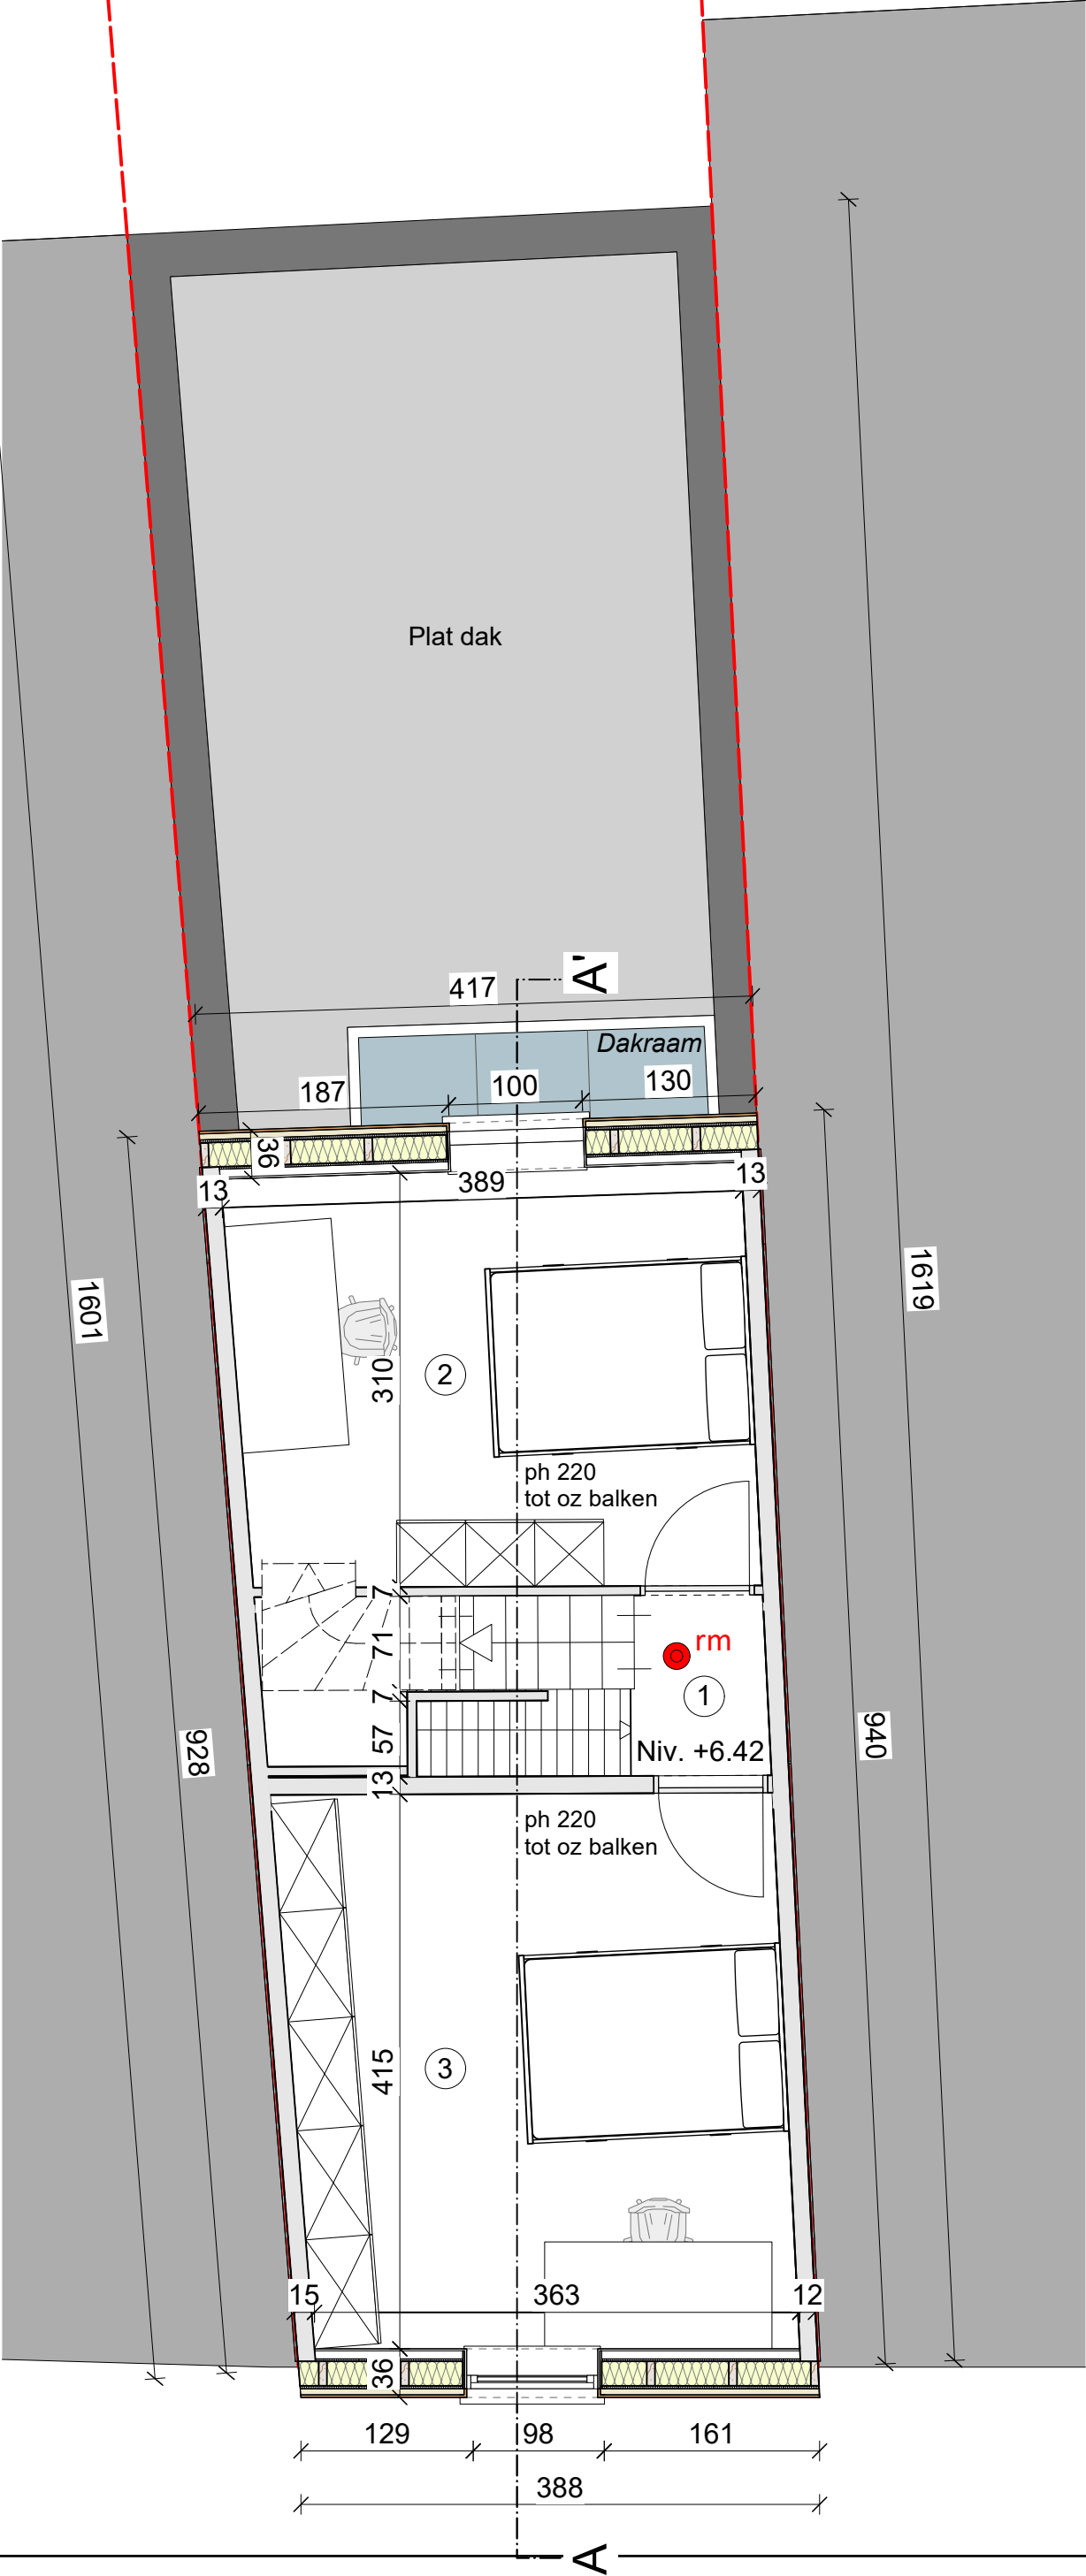

ZIE BIJZONDERE
VOORWAARDE(N)

LEGENDE OPPERVLAKTE	
NUTTIGE RUIMTES:	
Verdieping 02:	
1. Hal	Opp. 1,38 m ²
2. Slaapkamer	Opp. 12,00 m ²
(als bergruimte)	Opp. 1,40 m ²
3. Slaapkamer	Opp. 15,34 m ²
Totaal nuttige ruimte	Opp. 30,12 m ²



verdieping +2 NT
schaal 1:50