


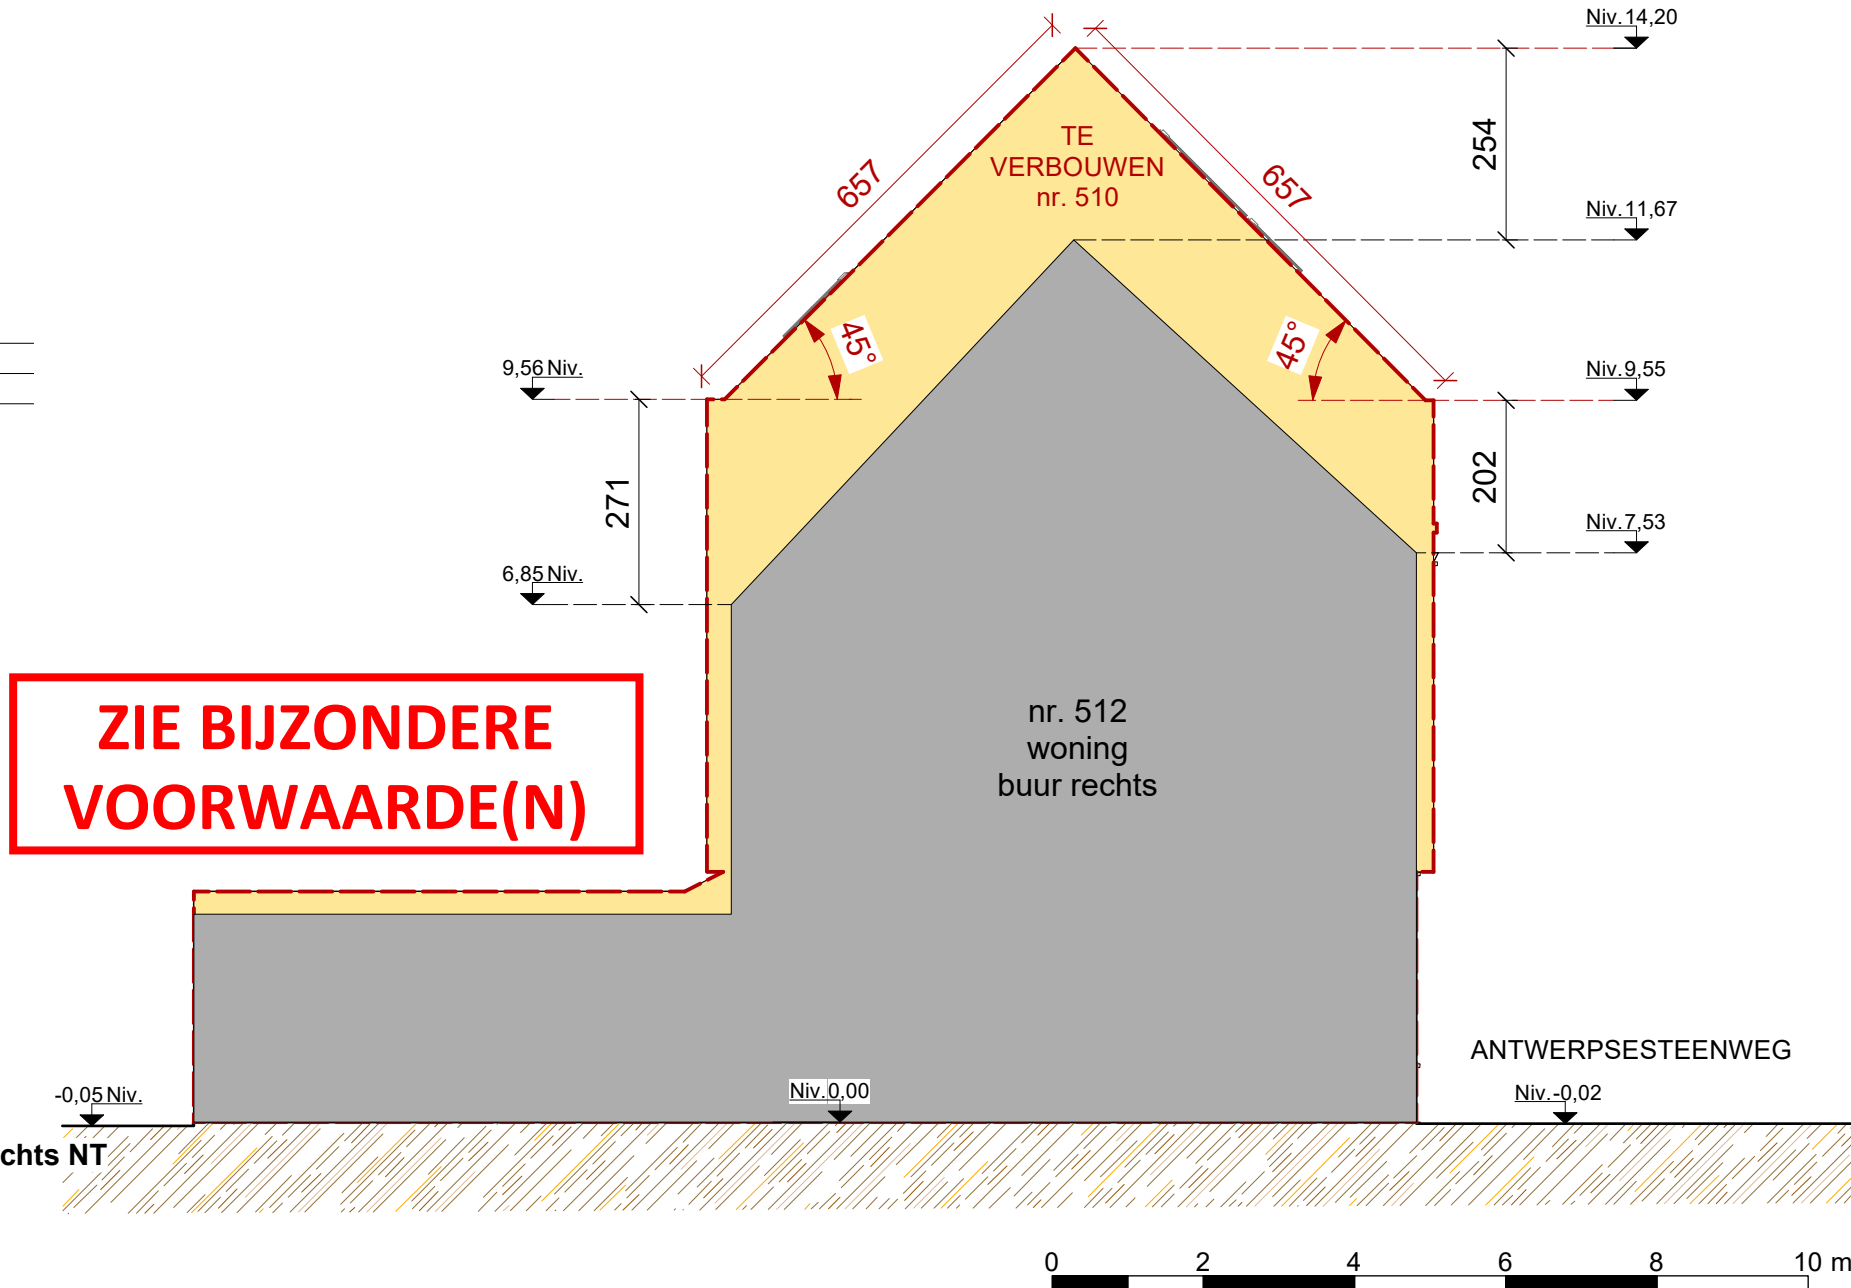

Zijgevel buur-rechts NT
schaal 1:100



Tikkelsteeg 11 - 3770 Riemst
info@barchi.be - 012 395028

Titel: Nieuwe optopping bestaande ééngesinswoning
Bouwheer: Parmentier- Veenhof
Bouwplaats: Antwerpsesteenweg 510, 9040 Gent
Kadastraal: Gent 19 afd / Sint-Amandsberg 2 afd sie D. nr. 687g

19/09/2025

BOUWAANVRAAG

ZIJGEVEL BUUR-RECHTS

26